



od km 0+000 do km 0+042
od km 0+052 do km 0+080

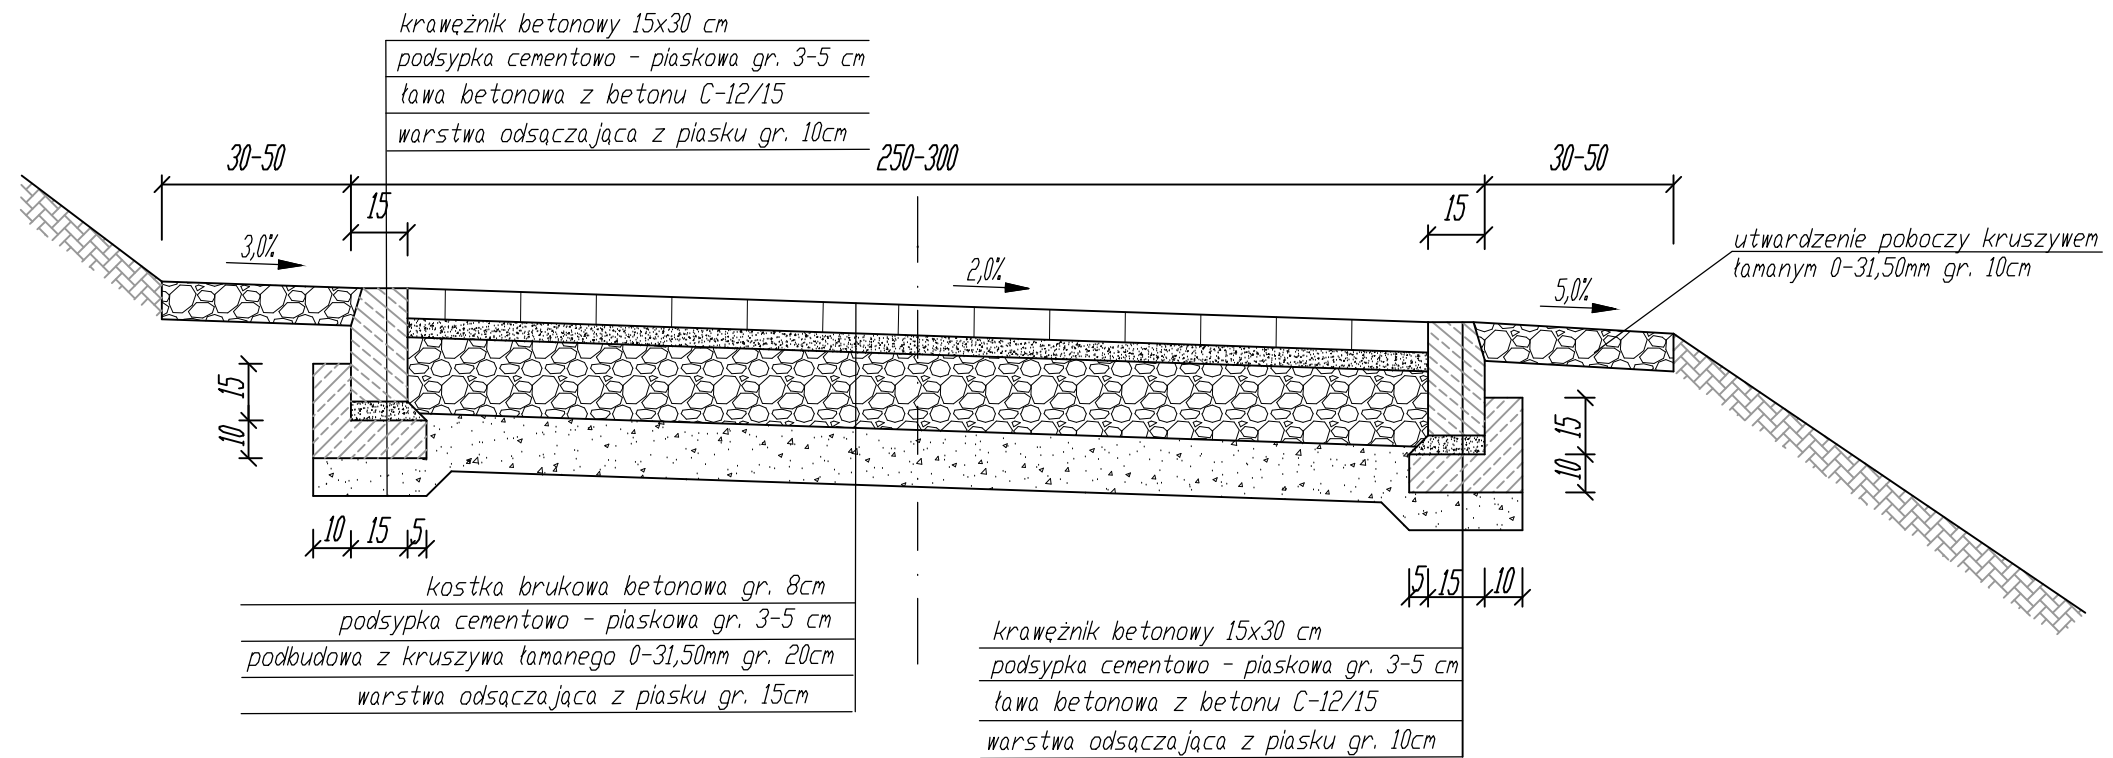

od km 0+042 do km 0+052

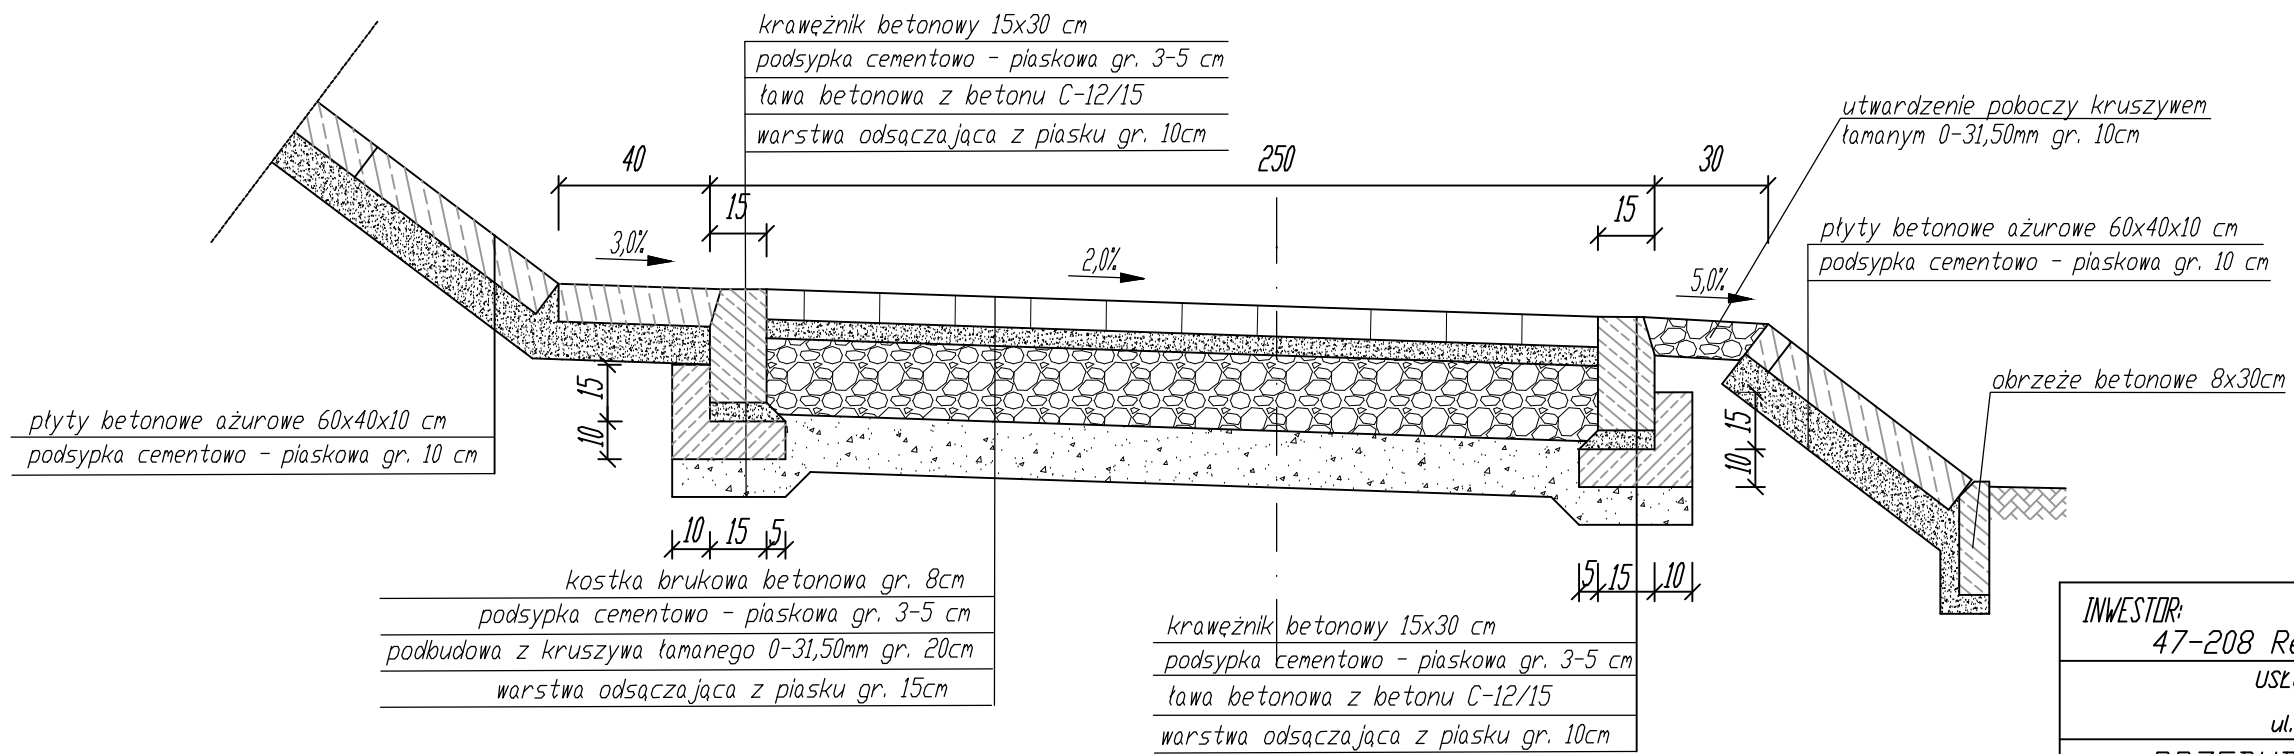

INWESTOR: GMINA REŃSKA WIEŚ			
47-208 Reńska Wieś; ul. Pawłowicka 1			
USŁUGI PROJEKTOWE I NADZÓR BUDOWLANY			
inż. Ryszard Warmiński			
ul. Strażaków 15; 47-208 Gieraltowice			
PRZEBUDOWA Z ROZBUDOWĄ DRÓGI			
NA DZ. NR 1151/4 W REŃSKIEJ WSI			
PRZEKROJE KONSTRUKCYJNE			
Autor	inż. Ryszard Warmiński	Skala 1:20	2