
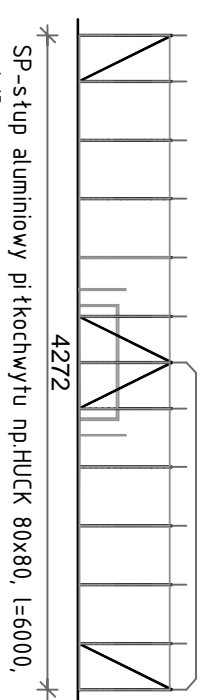
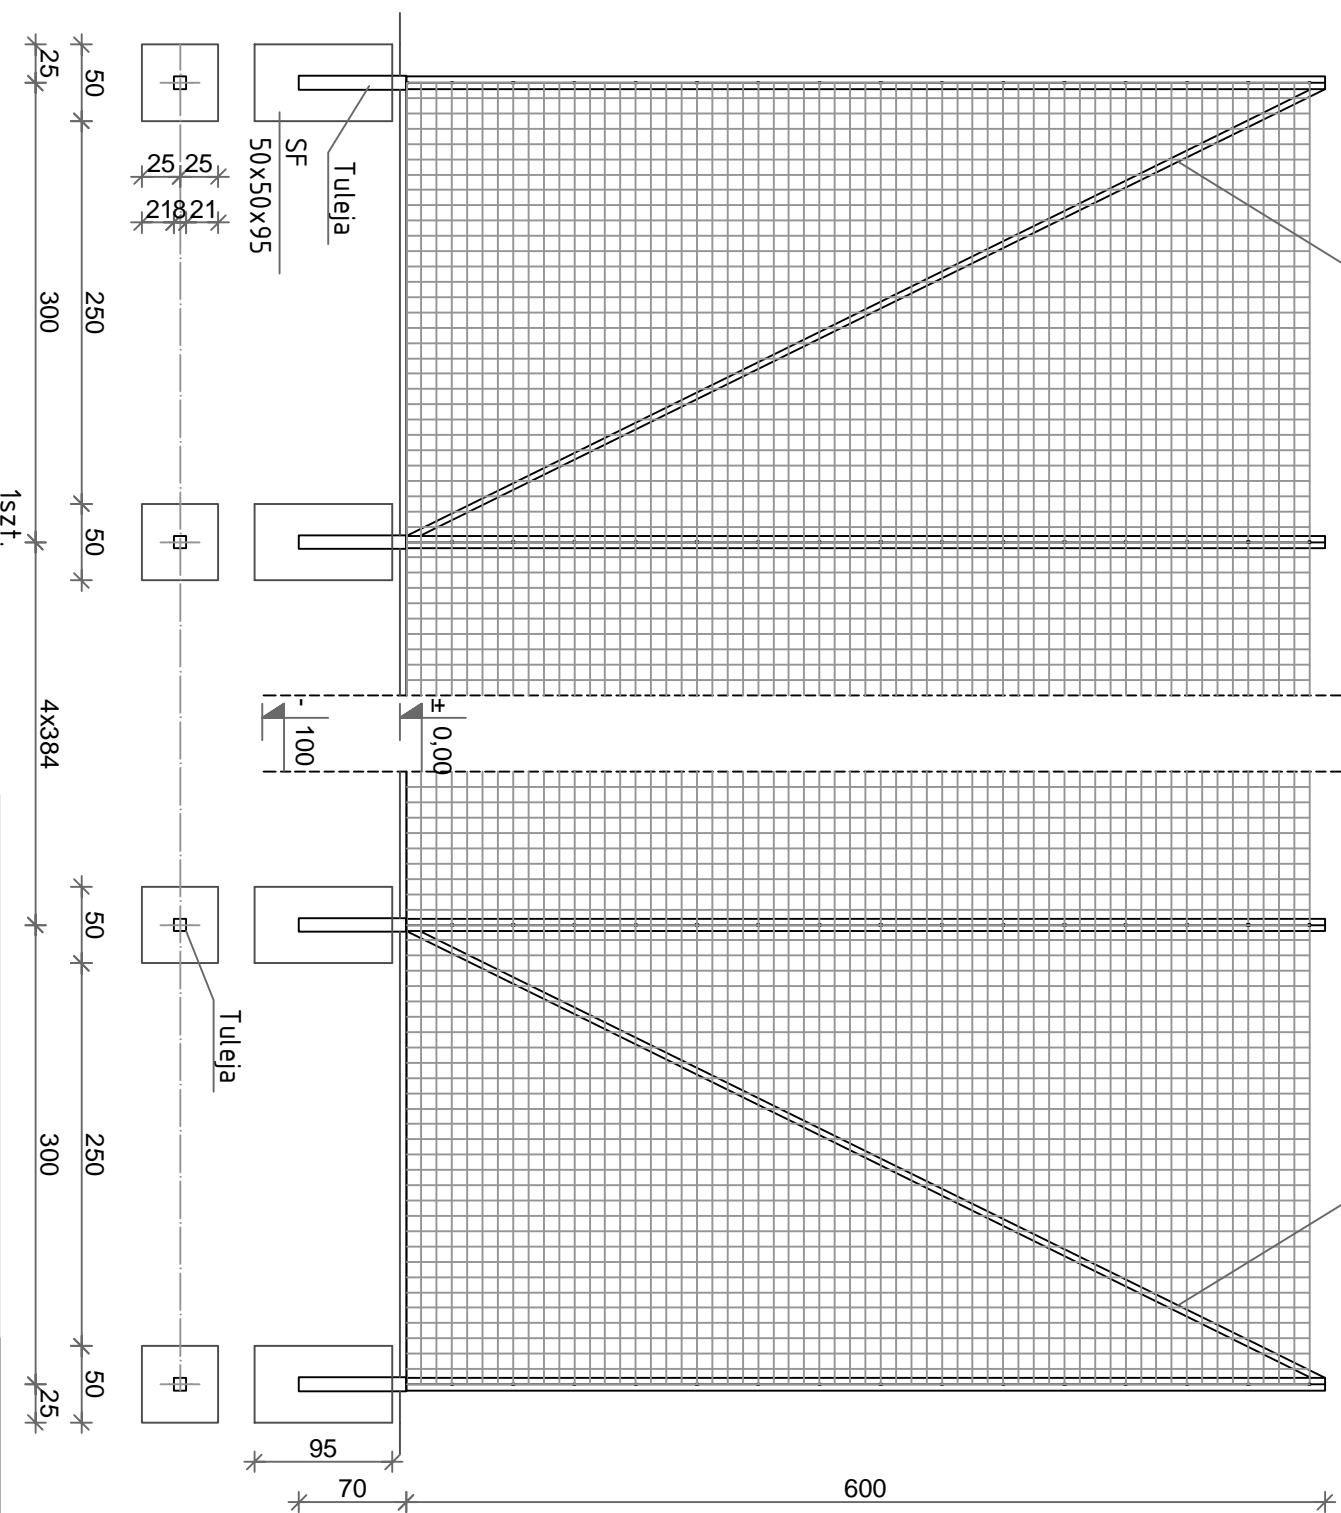


Pitkochwył siatkowy np HUCK wys. 600
szt. 2x2=4

PIYKOC HWYTY
skala 1:50

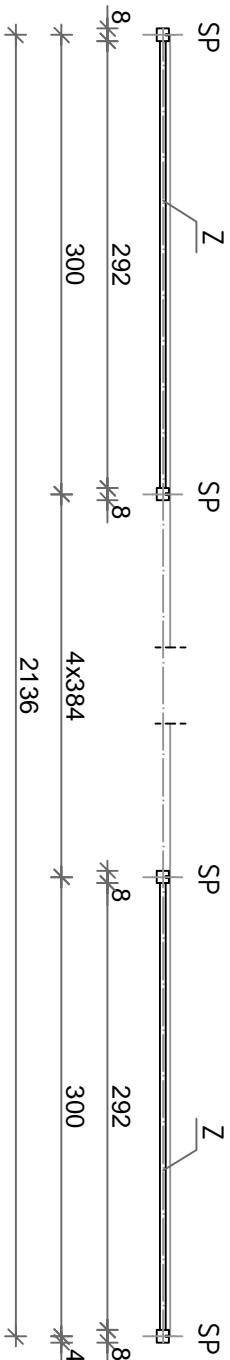

SP - słup aluminiowy pitkochwyłu np. HUCK 80x80, l=6000, szt. 13
T-tuleja 90x90x3, l=700, szt. 13
SF - stopa fundamentowa 50x50x90, beton B25
Z-zastrzał, szt. 4
Wszystkie elementy mocowań wg zastosowanego systemu.
Liczba sztuk dla 1 strony boiska.

Investor: GMINA RE SKA WIE 47-208 Re ska Wie : ul. Pawywicka 1		Temat: PRZEBUDOWA BOISKA PIYKARSKIEGO W WI KSZYCACH	
Projekt: mgr in . arch. ARKADIUSZ HASNY ul. Matejki 4/3, 47-220 K. dzierzyn-ko le tel:774834083 tel.kom.:602 622 655, e-mail: arstudio@pro.onet.pl		47-208 Wlekszyce: działka nr: 688 obr. b: Wi kszyce; jedn. ewid.: Re ska Wie	
Autor: mgr in . arch. Arkadiusz Hasny Upr. Nr:08/OPOKK/2014		Bran a: Architektura Stadium: Projekt Budowlany	
Sprawdził: mgr in . arch. J. Kaczmarczyk Upr. Nr:302/94/Op		Tytuł rysunku: PIYKOC HWYTY	
Podpis :		Podziałka: 1:50	
Data: 23 Marzec 2016		Nr.rys: A5	