PRZEKROJE POPRZECZNE
skala 1:200

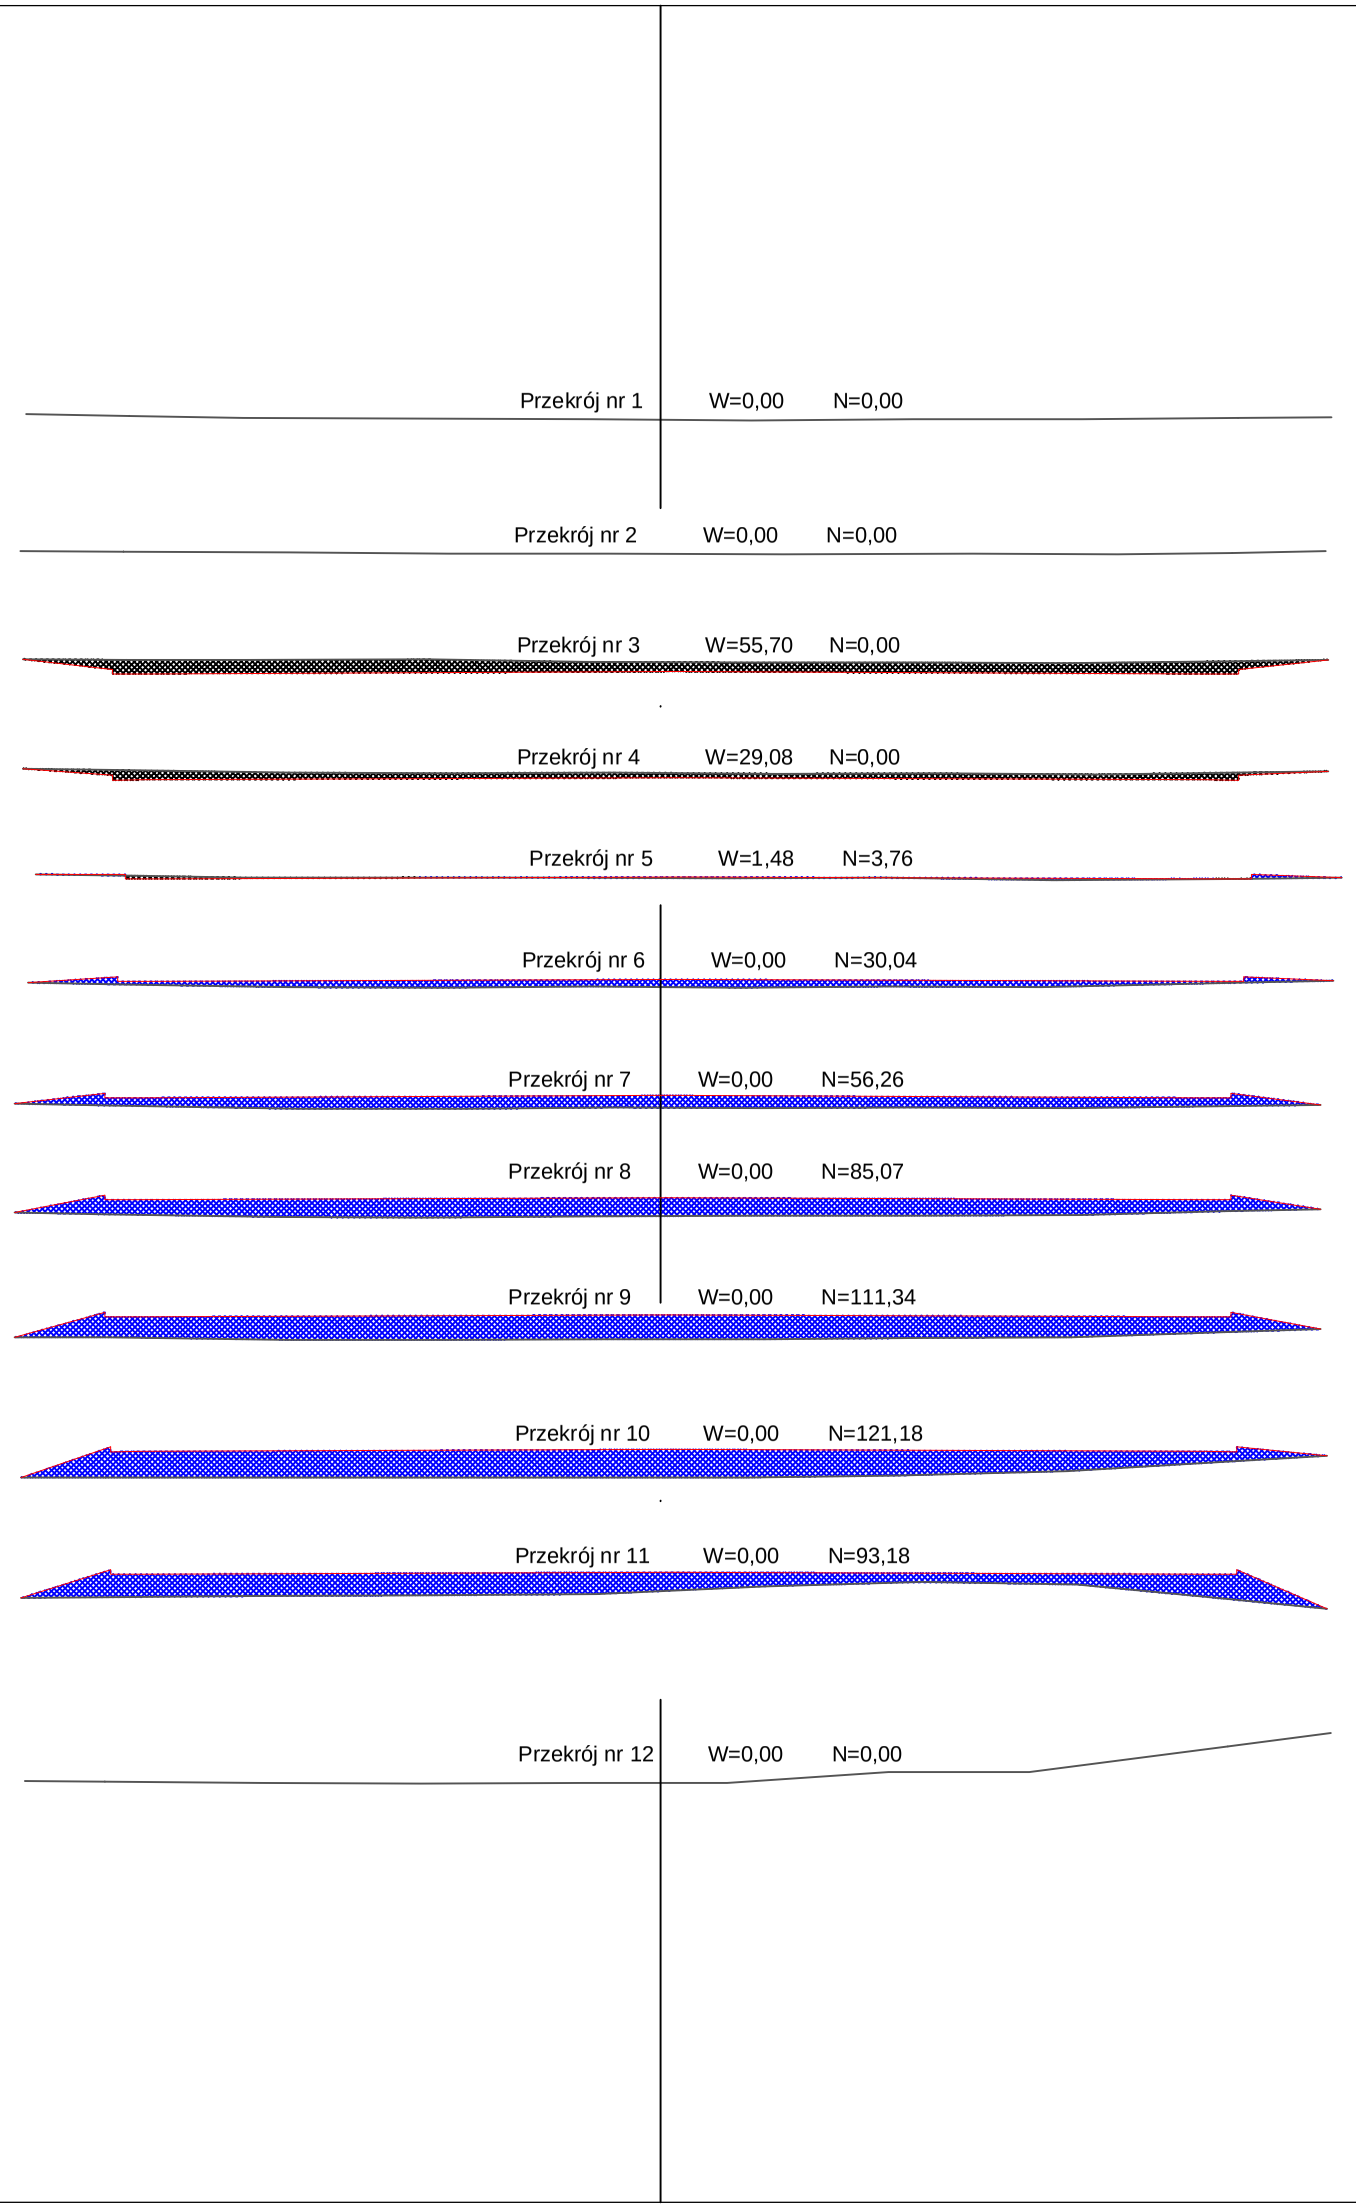

Tabela robót ziemnych

lp.	Przekrój	Odległość [m]	powierzchnia		powierzchnia śr		objętość	
			wykop [m2]	nasyp [m2]	wykop [m2]	nasyp [m2]	wykop [m3]	nasyp [m3]
1	1		0,000	0,000				
		10,30			0,000	0,000	0,000	0,000
2	2		0,000	0,000				
		11,40			27,850	0,000	317,490	0,000
3	3		55,700	0,000				
		10,90			42,390	0,000	462,051	0,000
4	4		29,080	0,000				
		14,70			15,280	1,880	224,616	27,636
5	5		1,480	3,760				
		13,00			0,740	16,900	9,620	219,700
6	6		0,000	30,040				
		11,50			0,000	43,150	0,000	496,225
7	7		0,000	56,260				
		14,40			0,000	70,665	0,000	1017,576
8	8		0,000	85,070				
		13,30			0,000	98,205	0,000	1306,127
9	9		0,000	111,340				
		12,40			0,000	116,260	0,000	1441,624
10	10		0,000	121,180				
		13,80			0,000	107,180	0,000	1479,084
11	11		0,000	93,180				
		12,70			0,000	46,590	0,000	591,693
12	12		0,000	0,000				
		8,40			0,000	0,000	0,000	0,000
13	13		0,000	0,000				
						suma	1013,777	6579,665

Inwestor:
GMINA REŐSKA WIEŚ
47-208 ReŐska WieŜ,
ul. PawŐowicka 1

Projekt:
AR STUDiO projekt
mgr inŨ arch. ARKADIUSZ HASNY
ul. Matejki 4/3, 47-220 KŐodzierzyn-Koźle tel:774834063
tel.kom.:602 622 655, e-mail: arstudio@pro.onet.pl

Autor:
mgr inŨarch. Arkadiusz Hasny
Upr. Nr:08/OPOKK/2014
Podpis :

Sprawdzőą:
mgr inŨarch.Janusz Kaczmarczyk
Upr. Nr:302/94/Op
Podpis :

Temat:
PRZEBUDOWA BOISKA PIŐKARSKIEGO
W WIŃKSZYCACH

47-208 Wiekszyce;
dziőka nr: 688; obrńb: Wińkszyce 160306_2.,0100;
jedn.ewid. ReŐska WieŜ 160306_2

BranŨa:	Stadium:
Architektura	Projekt zagospodarowania terenu

Tytuőrysunku:
PRZEKROJE POPRZECZNE

Podziőka:	Data:	Nr.rys:
1:200	23 Marca 2016	ZT3

Your complimentary use period has ended. Thank you for using PDF Complete.
PDF Complete
Click Here to upgrade to Unlimited Pages and Expanded Features