

MAPA DO CELÓW PROJEKTOWYCH

Województwo: opolskie
 Gmina: Reńska Wieś 160306_2
 Obręb: Więszyce 0100
 Położenie: dz. 619/6, 620/4
 Godło mapy zas.: 6.131.21.15.3.2
 Skala: 1: 500
 G.6640.1.860.2019
 Układ współrzędnych „2000”
 Poziom odniesienia „Kronsztadt”

Opracował dn. 25.07.2019r.

GEODETA UPRAWNIONY USŁUGI GEODEZYJNO-KARTOGRAFICZNE
 Nr upr. 11399 - zakresy 1,2,4
Barbara Maciejewska
 47-200 Kędzierzyn-Koźle
 ul. Piastowska 1
 NIP: 749-139-50-16

Zbigniew Maciejewski
 47-220 KĘDZIERZYN-KOŹLE
 ul. Piękna 2A

„Wykazane na niniejszej mapie granice nieruchomości zostały określone z wymaganą dokładnością pomiaru.

Niniejsza mapa została wykonana bez ustalenia obciążeń dot. służebności gruntowych.”

STAROSTWO POWIATOWE
 w Kędzierzynie - Koźlu
 Wydział Geodezji, Kartografii,
 Katastru i Nieruchomości
 47-220 KĘDZIERZYN-KOŹLE
 ul. Judyma 4


Poświadczam, że niniejszy dokument został opracowany w wyniku prac geodezyjnych i kartograficznych, których rezultaty zawiera operat techniczny wpisany do ewidencji materiałów państwowego zasobu geodezyjnego i kartograficznego

Organ prowadzący państwowy zasób geodezyjny i kartograficzny: **Starosta Powiatu Kędzierzyńskiego**

Identyfikator ewidencyjny materiału zasobu - operatu technicznego: **P.1603.2019.934**

Data wpisania operatu technicznego do ewidencji materiałów zasobu: **2019-08-09**

Imię, nazwisko i podpis osoby reprezentującej organ: **Starosta Powiatu Kędzierzyńskiego**
 Osrodek Dokumentacji Geodezyjnej i Kartograficznej

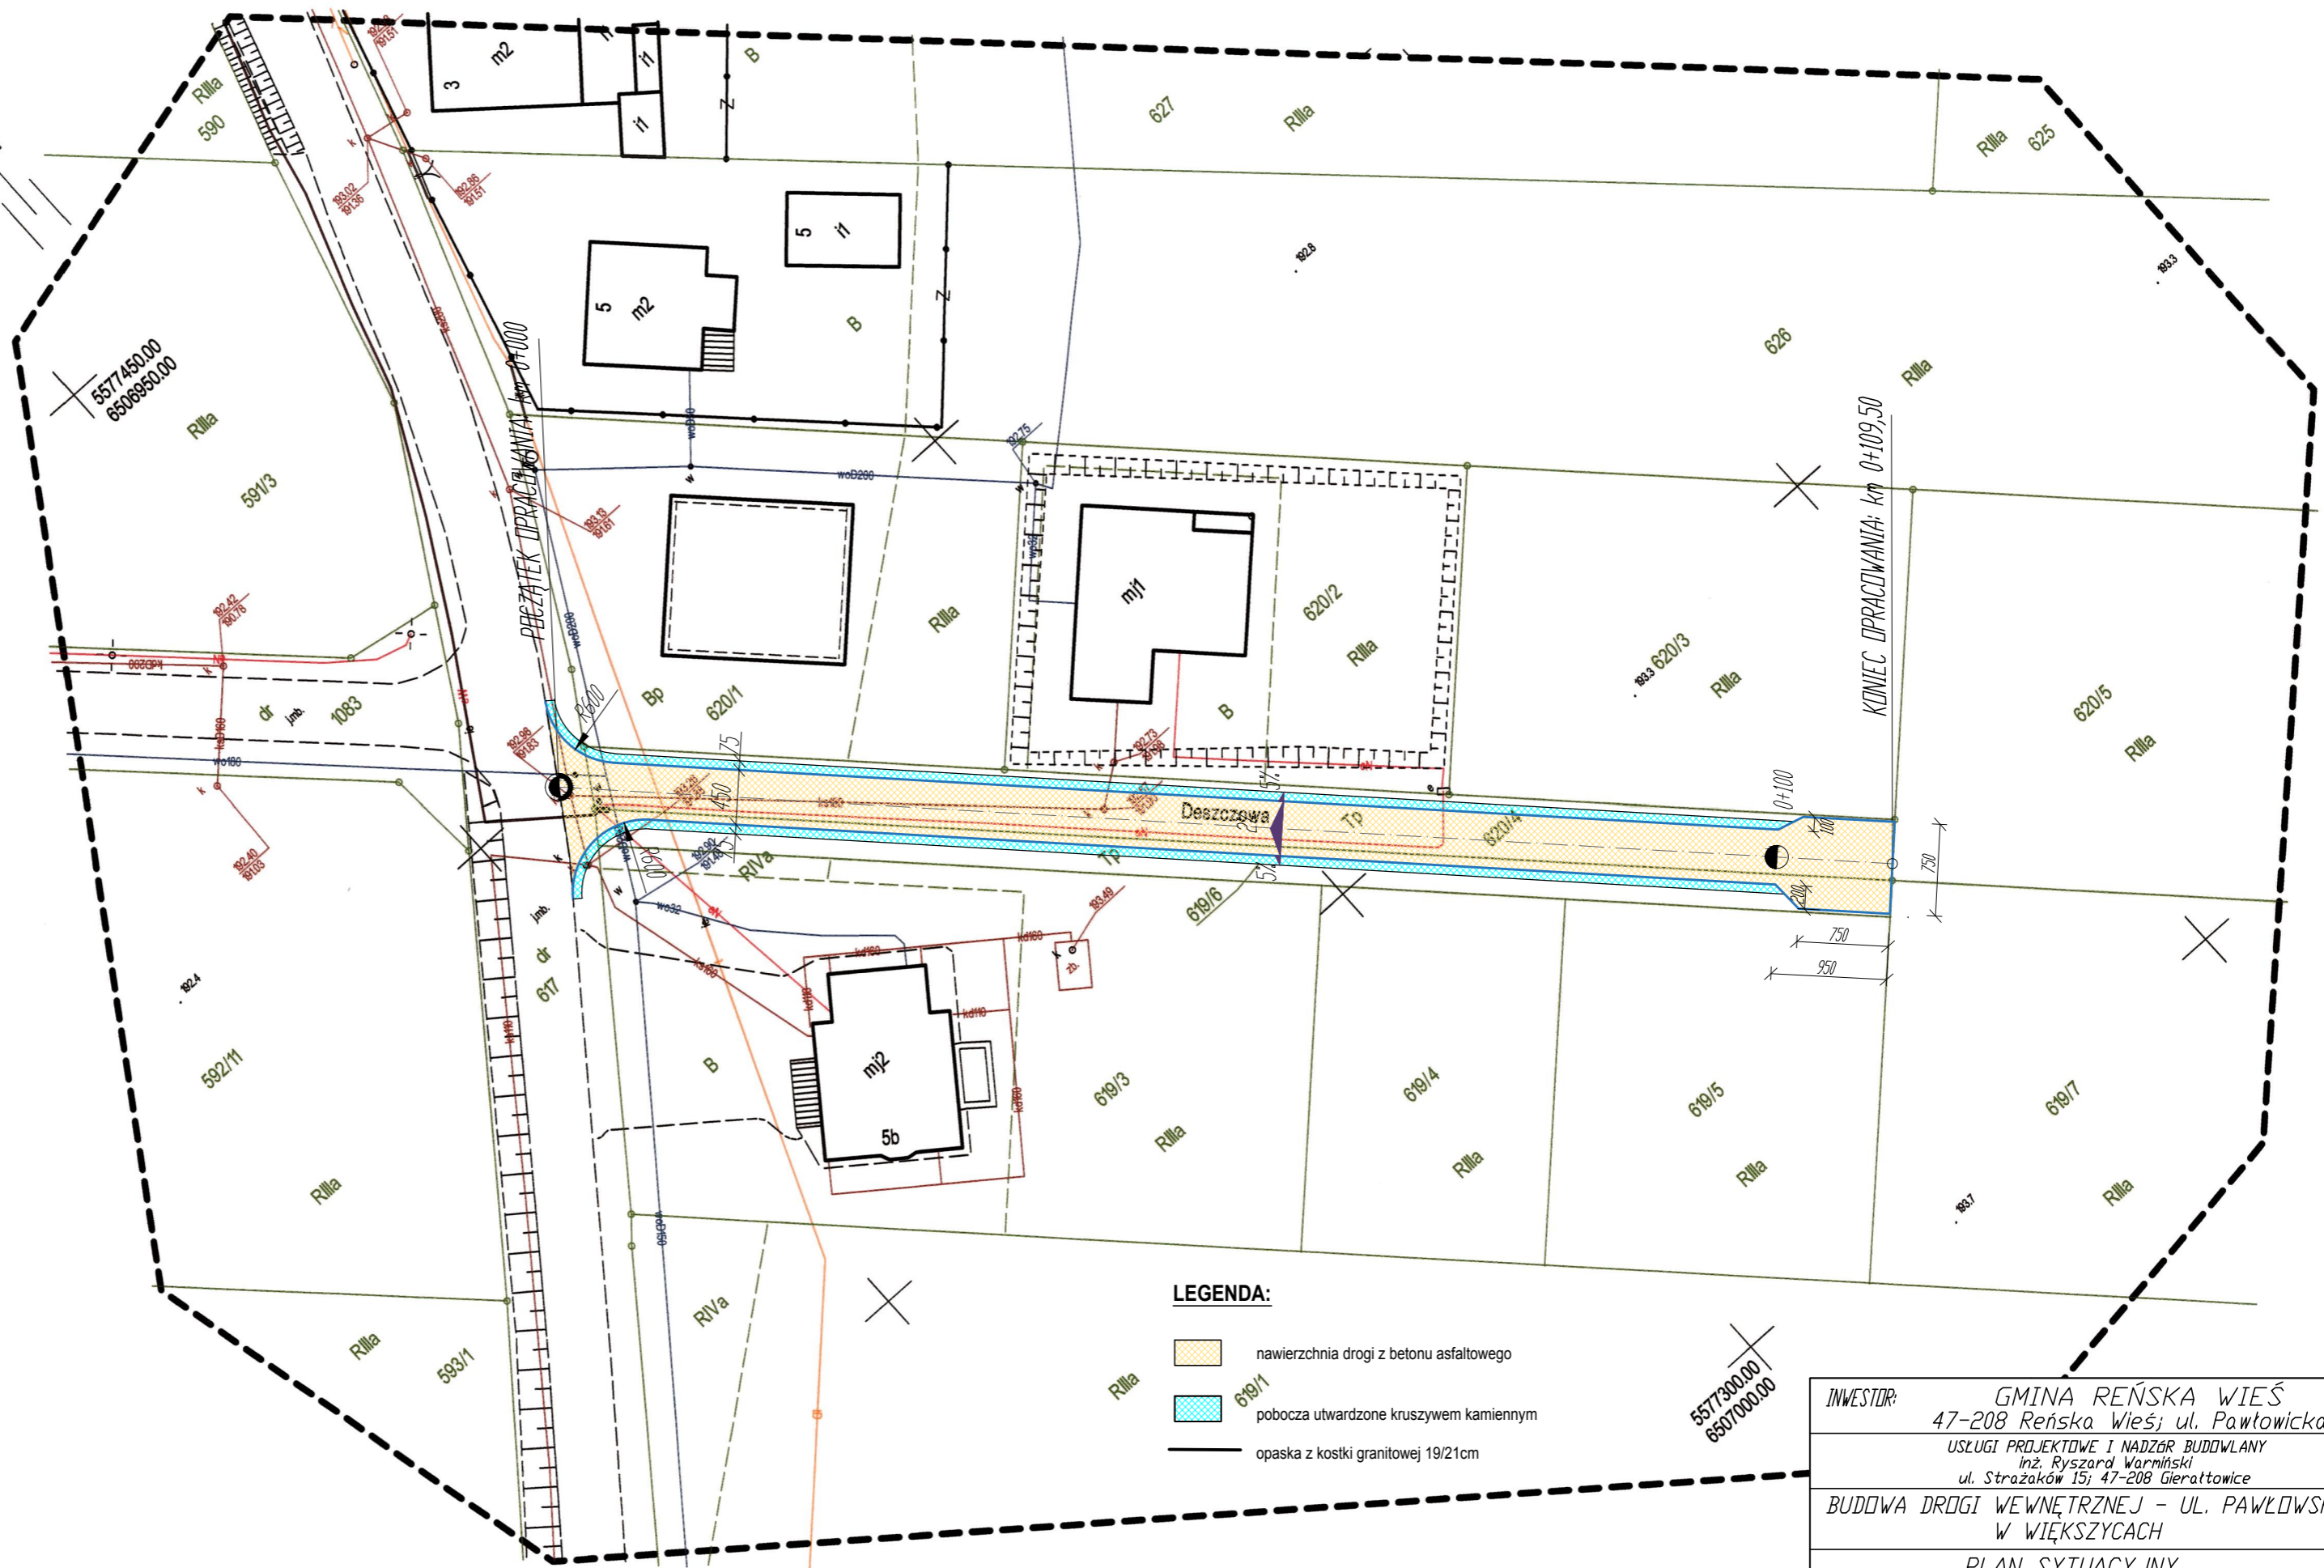

LEGENDA:

- nawierzchnia drogi z betonu asfaltowego
- pobocza utwardzone kruszywem kamiennym
- opaska z kostki granitowej 19/21cm

INWESTOR:		GMINA REŃSKA WIEŚ 47-208 Reńska Wieś; ul. Pawłowicka 1	
		USŁUGI PROJEKTOWE I NADZÓR BUDOWLANY inż. Ryszard Warmiński ul. Strażaków 15; 47-208 Gieraltowice	
		BUDOWA DRÓGI WEWNĘTRZNEJ - UL. PAWŁOWSKIEJ W WIĘSZYCYCH	
		PLAN SYTUACYJNY	
Projektant	inż. Ryszard Warmiński	Skala 1:500	1
Sprawozujący	mgr inż. Leszek Kowalik		