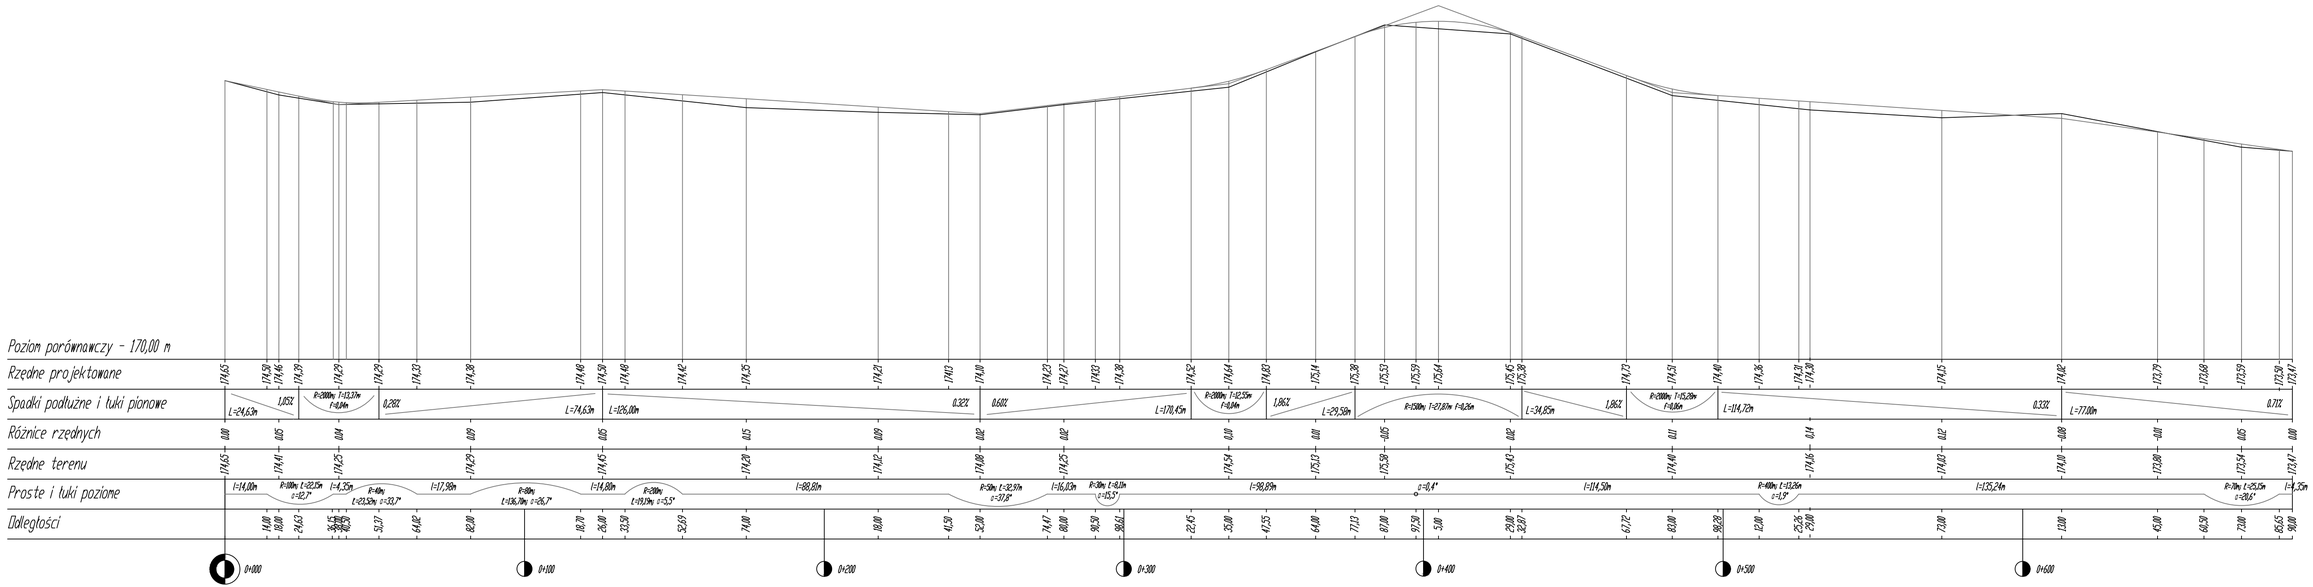

INWESTOR:	GMINA REŃSKA WIEŚ 47-208 Reńska Wieś; ul. Pawłowicka 1		
	USŁUGI PROJEKTOWE I NADZÓR BUDOWLANY inż. Ryszard Warniński ul. Strażaków 15; 47-208 Gierałtowice		
BUDOWA ODCINKA DROGI DOJAZDOWEJ DO GRUNTÓW ROLNYCH - UL. TARNOWSKA DO GRANICY SOŁECTWA DŁUGOMIŁOWICE			
	PROFIL PODŁUŻNY		
Projektant:	inż. Ryszard Warniński	Skala 1:50/1000	3