




PRZEKRÓJ I
 od km 0+000 do km 0+014
 od km 0+152,69 do km 0+241,50
 od km 0+298,61 do km 0+660,50

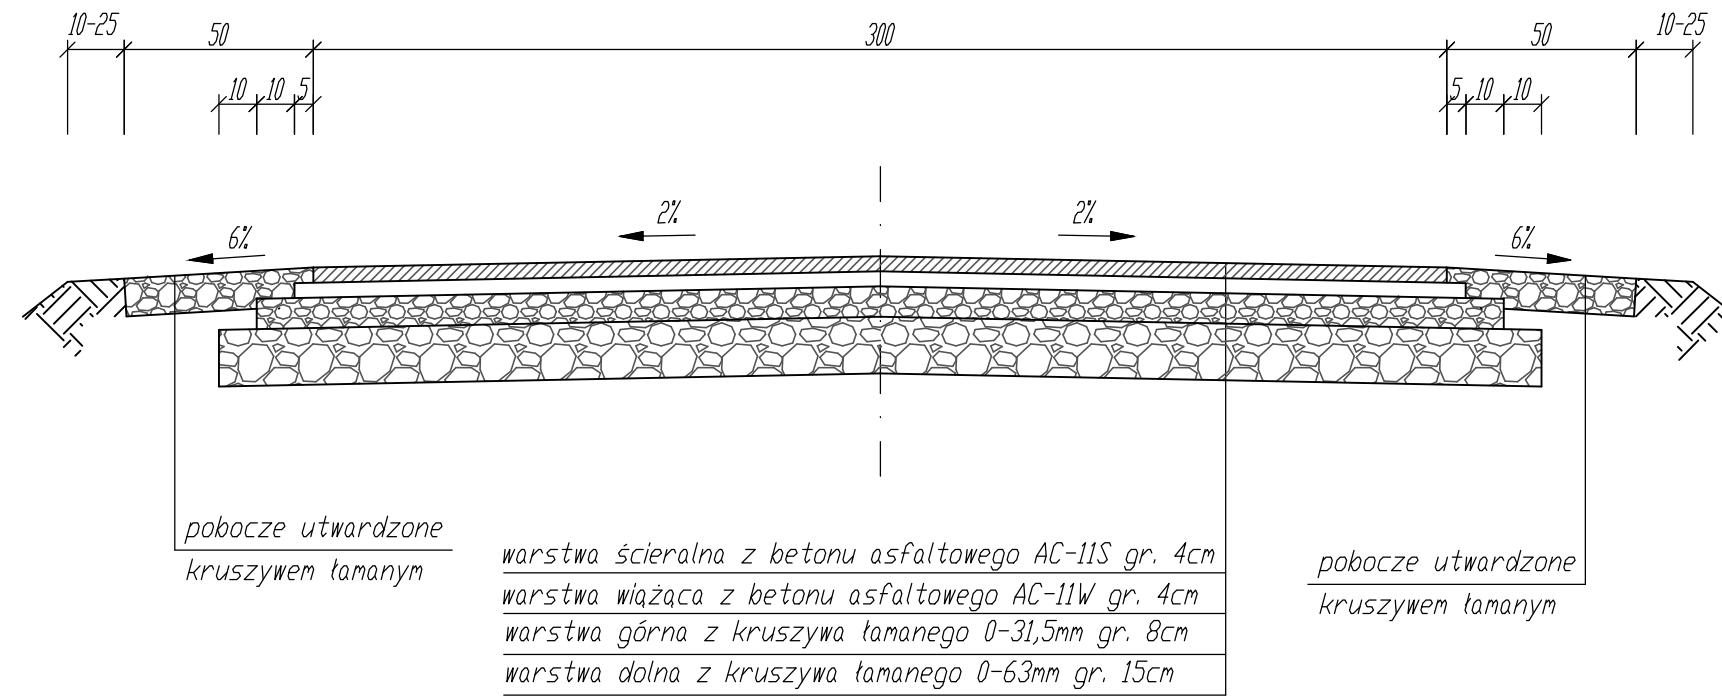

PRZEKRÓJ II
 od km 0+014 do km 0+040,50
 od km 0+241,50 do km 0+298,61
 od km 0+660,50 do km 0+690

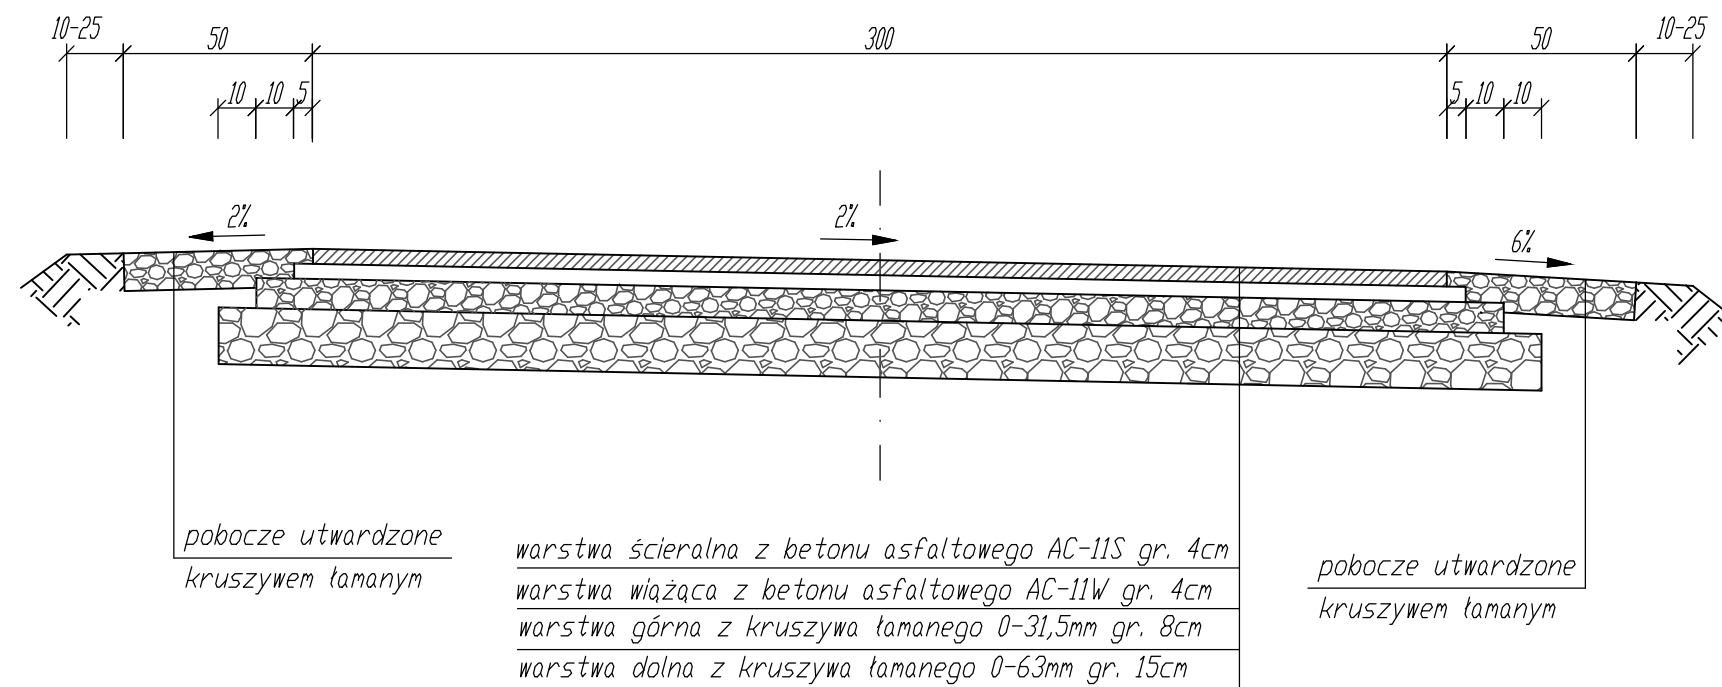

PRZEKRÓJ III
 od km 0+040,50 do km 0+152,69

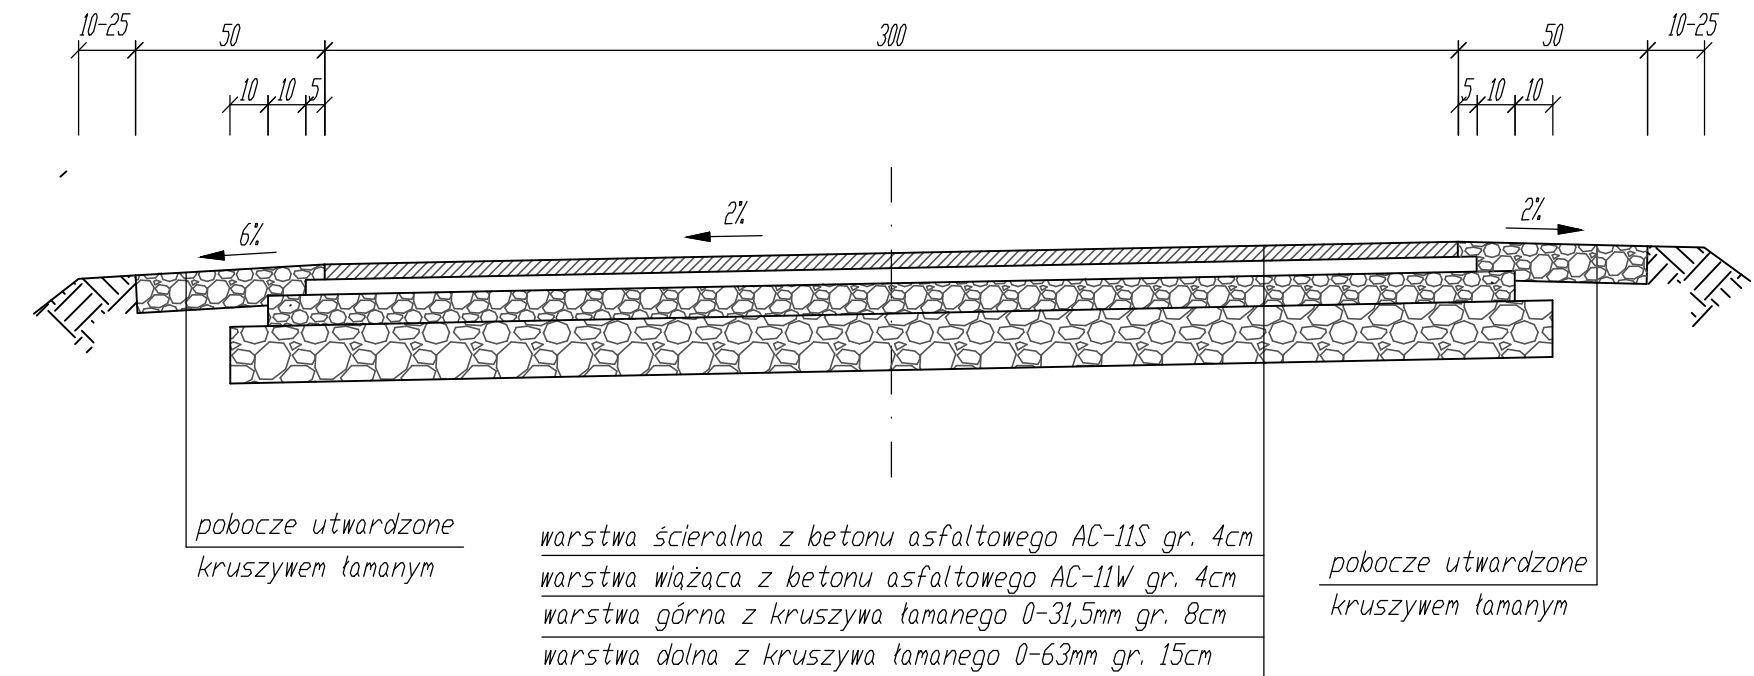

INWESTOR:	GMINA REŃSKA WIEŚ 47-208 Reńska Wieś; ul. Pawłowicka 1		
	USŁUGI PROJEKTOWE I NADZÓR BUDOWLANY inż. Ryszard Warmiński ul. Strazaków 15; 47-208 Gierattowice		
	BUDOWA ODCINKA DRUGI DOJAZDOWEJ DO GRUNTÓW ROLNYCH - UL. TARNOWSKA DO GRANICY SOŁECTWA DŁUGOMIŁOWICE		
	PRZEKROJE KONSTRUKCYJNE		
Projektant:	inż. Ryszard Warmiński	Skala 1:20	2