



STAROSTA POWIATU KĘDZIERZYŃSKO - KOZIELSKIEGO
47-220 Kędzierzyn-Koźle, Plac Wolności 13
tel. (077) 472-32-00, 40-52-759 fax (077) 40-52-759

Kędzierzyn – Koźle, dnia 22.08.2019r.

Km.7121.146.2019



Urząd Gminy w Reńskiej Wsi
ul. Pawłowicka 1
47-208 Reńska Wsie

Działając na podstawie art. 10 ust. 5 ustawy z dnia 20 czerwca 1997r. – Prawo o ruchu drogowym (Dz. U. z 2018r. poz. 1990 z późn. zm.) i § 6 ust.1 Rozporządzenia Ministra Infrastruktury z dnia 23 września 2003 r. w sprawie szczegółowych warunków zarządzania ruchem na drogach oraz wykonywania nadzoru nad tym zarządzaniem (Dz. U. z 2017r., poz. 784).

Z A T W I E R D Z A M

bez zmian przedłożony w dniu 22.08.2019r. projekt stałej organizacji ruchu i oznakowania skrzyżowania ul. Tęczowej z ul. Długą oraz skrzyżowania ul. Tęczowej z ul. Kozielską w miejscowości Większyce.

Zatwierdzona organizacja ruchu powinna zostać wprowadzona do dnia 31.12.2020r.

Wprowadzający organizację ruchu na podstawie zatwierdzonego projektu zobowiązany jest do zawiadomienia Starosty Kędzierzyński – Kozielskiego oraz Komendanta Powiatowego Policji w Kędzierzynie-Koźlu, oraz właściwego zarządu drogi o terminie jej wprowadzenia, co najmniej na 7 dni przed dniem wprowadzenia organizacji ruchu.

Brak ww. zawiadomienia spowoduje utratę ważności zatwierdzonej organizacji ruchu, co jest zgodne z § 12 ust. 4 ww. rozporządzenia.

Z up. STAROSTY
Siemaszko
mgr inż. Stanisław Siemaszko
ZASTĘPCA KIEROWNIKA
Wydziału Komunikacji i Transportu

Załączniki:

Zatwierdzony projekt organizacji ruchu

Do wiadomości :

1. Komenda Powiatowa Policji w Kędzierzynie – Koźlu
ul. Wojska Polskiego 18, 47 – 220 Kędzierzyn – Koźle,
2. aa.

Usługi Projektowe i Nadzór Budowlany
Ryszard Warmiński
ul. Strażaków 15, Gieraltowice
47-208 Reńska Wieś
NIP 749-125-36-93 tel./fax. (77) 4828180

PROJEKT DOCELOWEJ ORGANIZACJI RUCHU

BUDOWA DROGI GMINNEJ – UL. TĘCZOWEJ W WIĘKSZYCACH.

INWESTOR: GMINA REŃSKA WIEŚ
47-208 REŃSKA WIEŚ
UL. PAWŁOWICKA 1

Projektanci: inż. Ryszard Warmiński upr. nr 230/94/OP

inż. RYSZARD WARMIŃSKI

Upr. budowl. do projektowania i kierowania
robotami budowlanymi bez ograniczeń
w specjalności dróg i lotnicze drogi startowe
oraz manipulacyjne Nr ew. 72/93/Op.
Nr ew. 230/94/Op.

Gieraltowice sierpień 2019r.

Km. 7121.146 2019
STAROSTWO POWIATOWE
w Kędzierzynie - Koźlu
Wydział Komunikacji i Transportu
Pl. Wolności 13
47-220 KĘDZIERZYN - KOŹLE
22.08.2019r.

CZĘŚĆ OPISOWA

projektu docelowego oznakowania ul. Tęczowej w Więszycach.

1. Podstawa opracowania

- mapa sytuacyjno-wysokościowa
- rozporządzenie Ministrów Infrastruktury oraz Spraw Wewnętrznych i Administracji z dnia 31 lipca 2002r. w sprawie znaków i sygnałów na drogach,
- rozporządzenie Ministrów Infrastruktury z dnia 03 lipca 2003r. w sprawie szczegółowych warunków technicznych dla znaków i sygnałów drogowych oraz urządzeń bezpieczeństwa ruchu drogowego i warunki ich umieszczania na drogach.

2. Przedmiot opracowania

Przedmiotem opracowania jest docelowa organizacja ruchu po wybudowaniu ul. Tęczowej w Więszycach.

3. Stan istniejący

Istniejąca drogi gminne ul. Długa i droga Więszyce - Kędzierzyn-Koźle, posiadają jezdnie bitumiczne o szerokości jezdni od 4,50m do 6,0m. Ul. Tęczowa w chwili obecnej posiada nawierzchnię tłuczniową o szerokości jezdni 5,0m. Po wybudowaniu będzie miała nawierzchnię bitumiczną o szerokości jezdni 5,0m. Oznakowanie pionowe istniejące w obrębie skrzyżowań ul. Tęczowej z ul. Długą i drogą Więszyce - Kędzierzyn-Koźle przedstawiono na planie sytuacyjnym w kolorze szarym.

4. Projektowana organizacja ruchu

Zgodnie z decyzją zezwalającą na realizację inwestycji drogowej: **budowa drogi gminnej – ul. Tęczowa w Więszycach**, po wybudowaniu będzie drogą publiczną gminną, kategorii D. Skrzyżowanie ul. Tęczowej z ul. Długą - oznakowane jako skrzyżowanie równorzędne, znakami informacyjnymi A-5 "skrzyżowanie dróg". Skrzyżowanie ul. Tęczowej z drogą gminną Więszyce - Kędzierzyn - Koźle po wybudowaniu, oznakowane znakami ostrzegawczymi A-6b "skrzyżowanie z drogą podporządkowaną występującą po prawej stronie", A-6c "skrzyżowanie z drogą podporządkowaną występującą po lewej stronie" oraz ostrzegawczym znakiem A-7 „ustąp pierwszeństwo”.

Projektowane oznakowanie pionowe przedstawiono na planie sytuacyjnym.

5. Termin wprowadzenia zmian

Po wybudowaniu ul. Spokojnej tj. do końca grudnia 2020 r.

STAROSTWO POWIATOWE
w Kędzierzynie - Koźlu
Wydział Komunikacji i Transportu
Pl. Wolności 13
47-220 KĘDZIERZYN - KOŹLE


inż. RYSZARD WARMINIA
Upr. budowl. do projektowania i kierowania
robotami budowlanymi bez ograniczeń
w specjalności drogi i lotnicze drogi startowe
oraz manipulacyjne Nr ew. 72/93/Op.
Nr ew. 230/94/Op.

KĘDZIERZYN-KOŹLE

PLAN ORIENTACYJNY

SKALA 1:10 000

ROGI

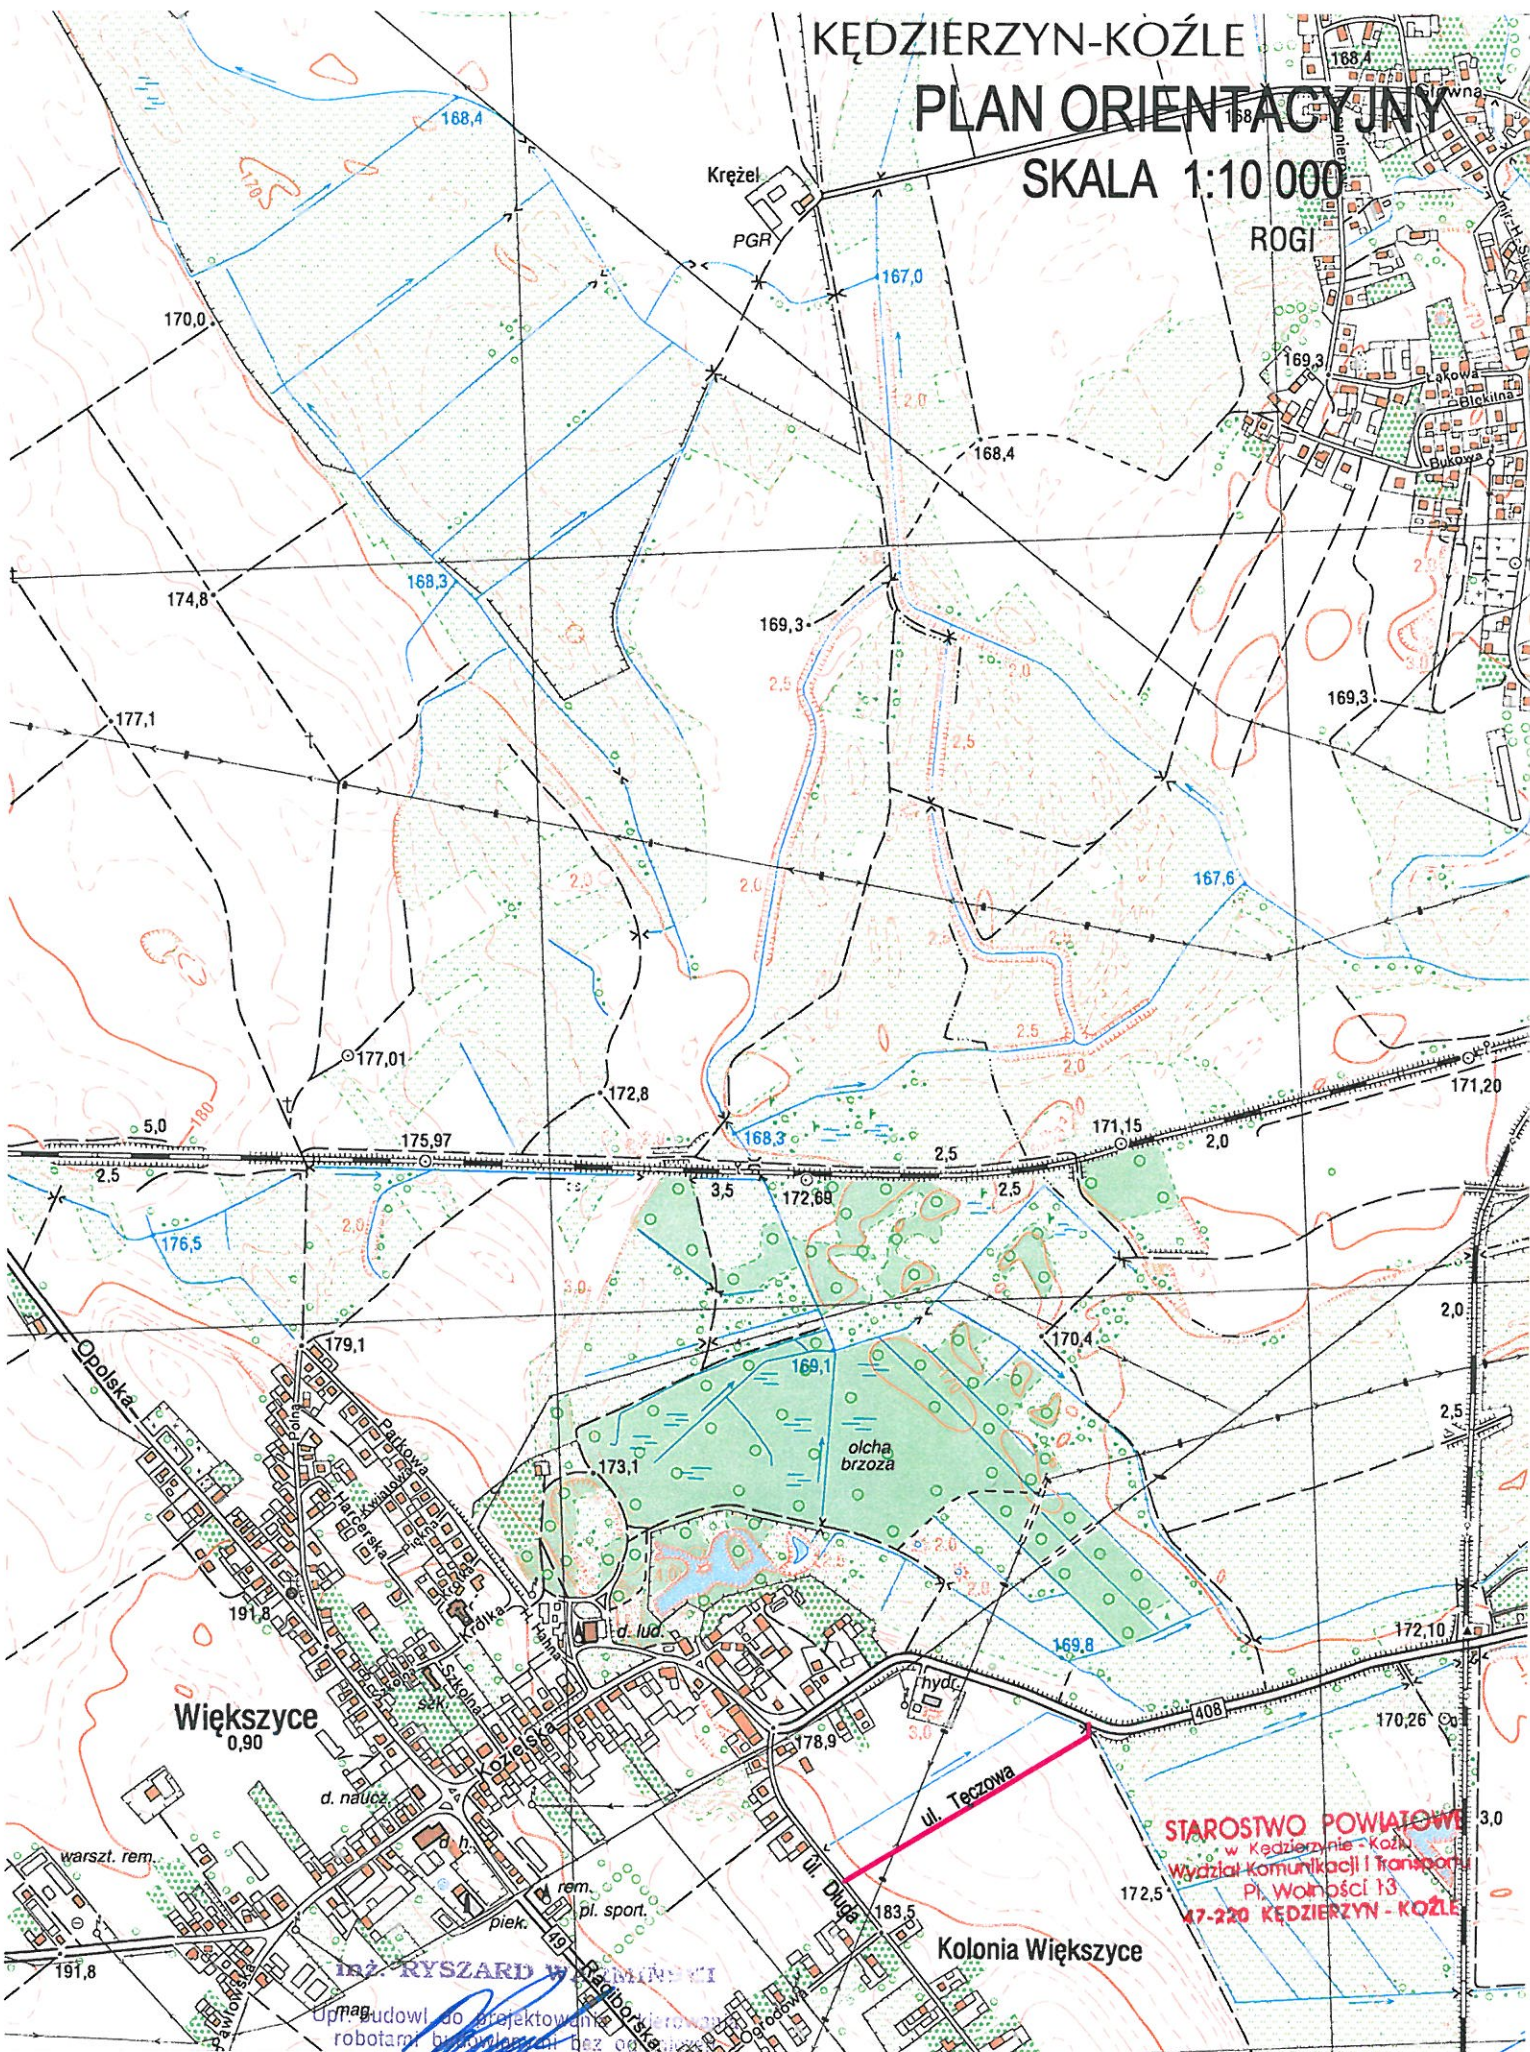

Więszyce
0,90

Kolonia Więszyce

STAROSTWO POWIATOWE
w Kędzierzynie-Koźle
Wydział Komunikacji i Transportu
Pl. Wolności 13
47-220 KĘDZIERZYN-KOŹLE

Opinano i wykonał do projektowania i wykonania
robotami budowlanymi bez ograniczeń
w specjalności: drogi i lotnicze drogi startowe
oraz manipulacyjne Nr ew. 72/93/Op.
Nr ew. 230/94/Op.

