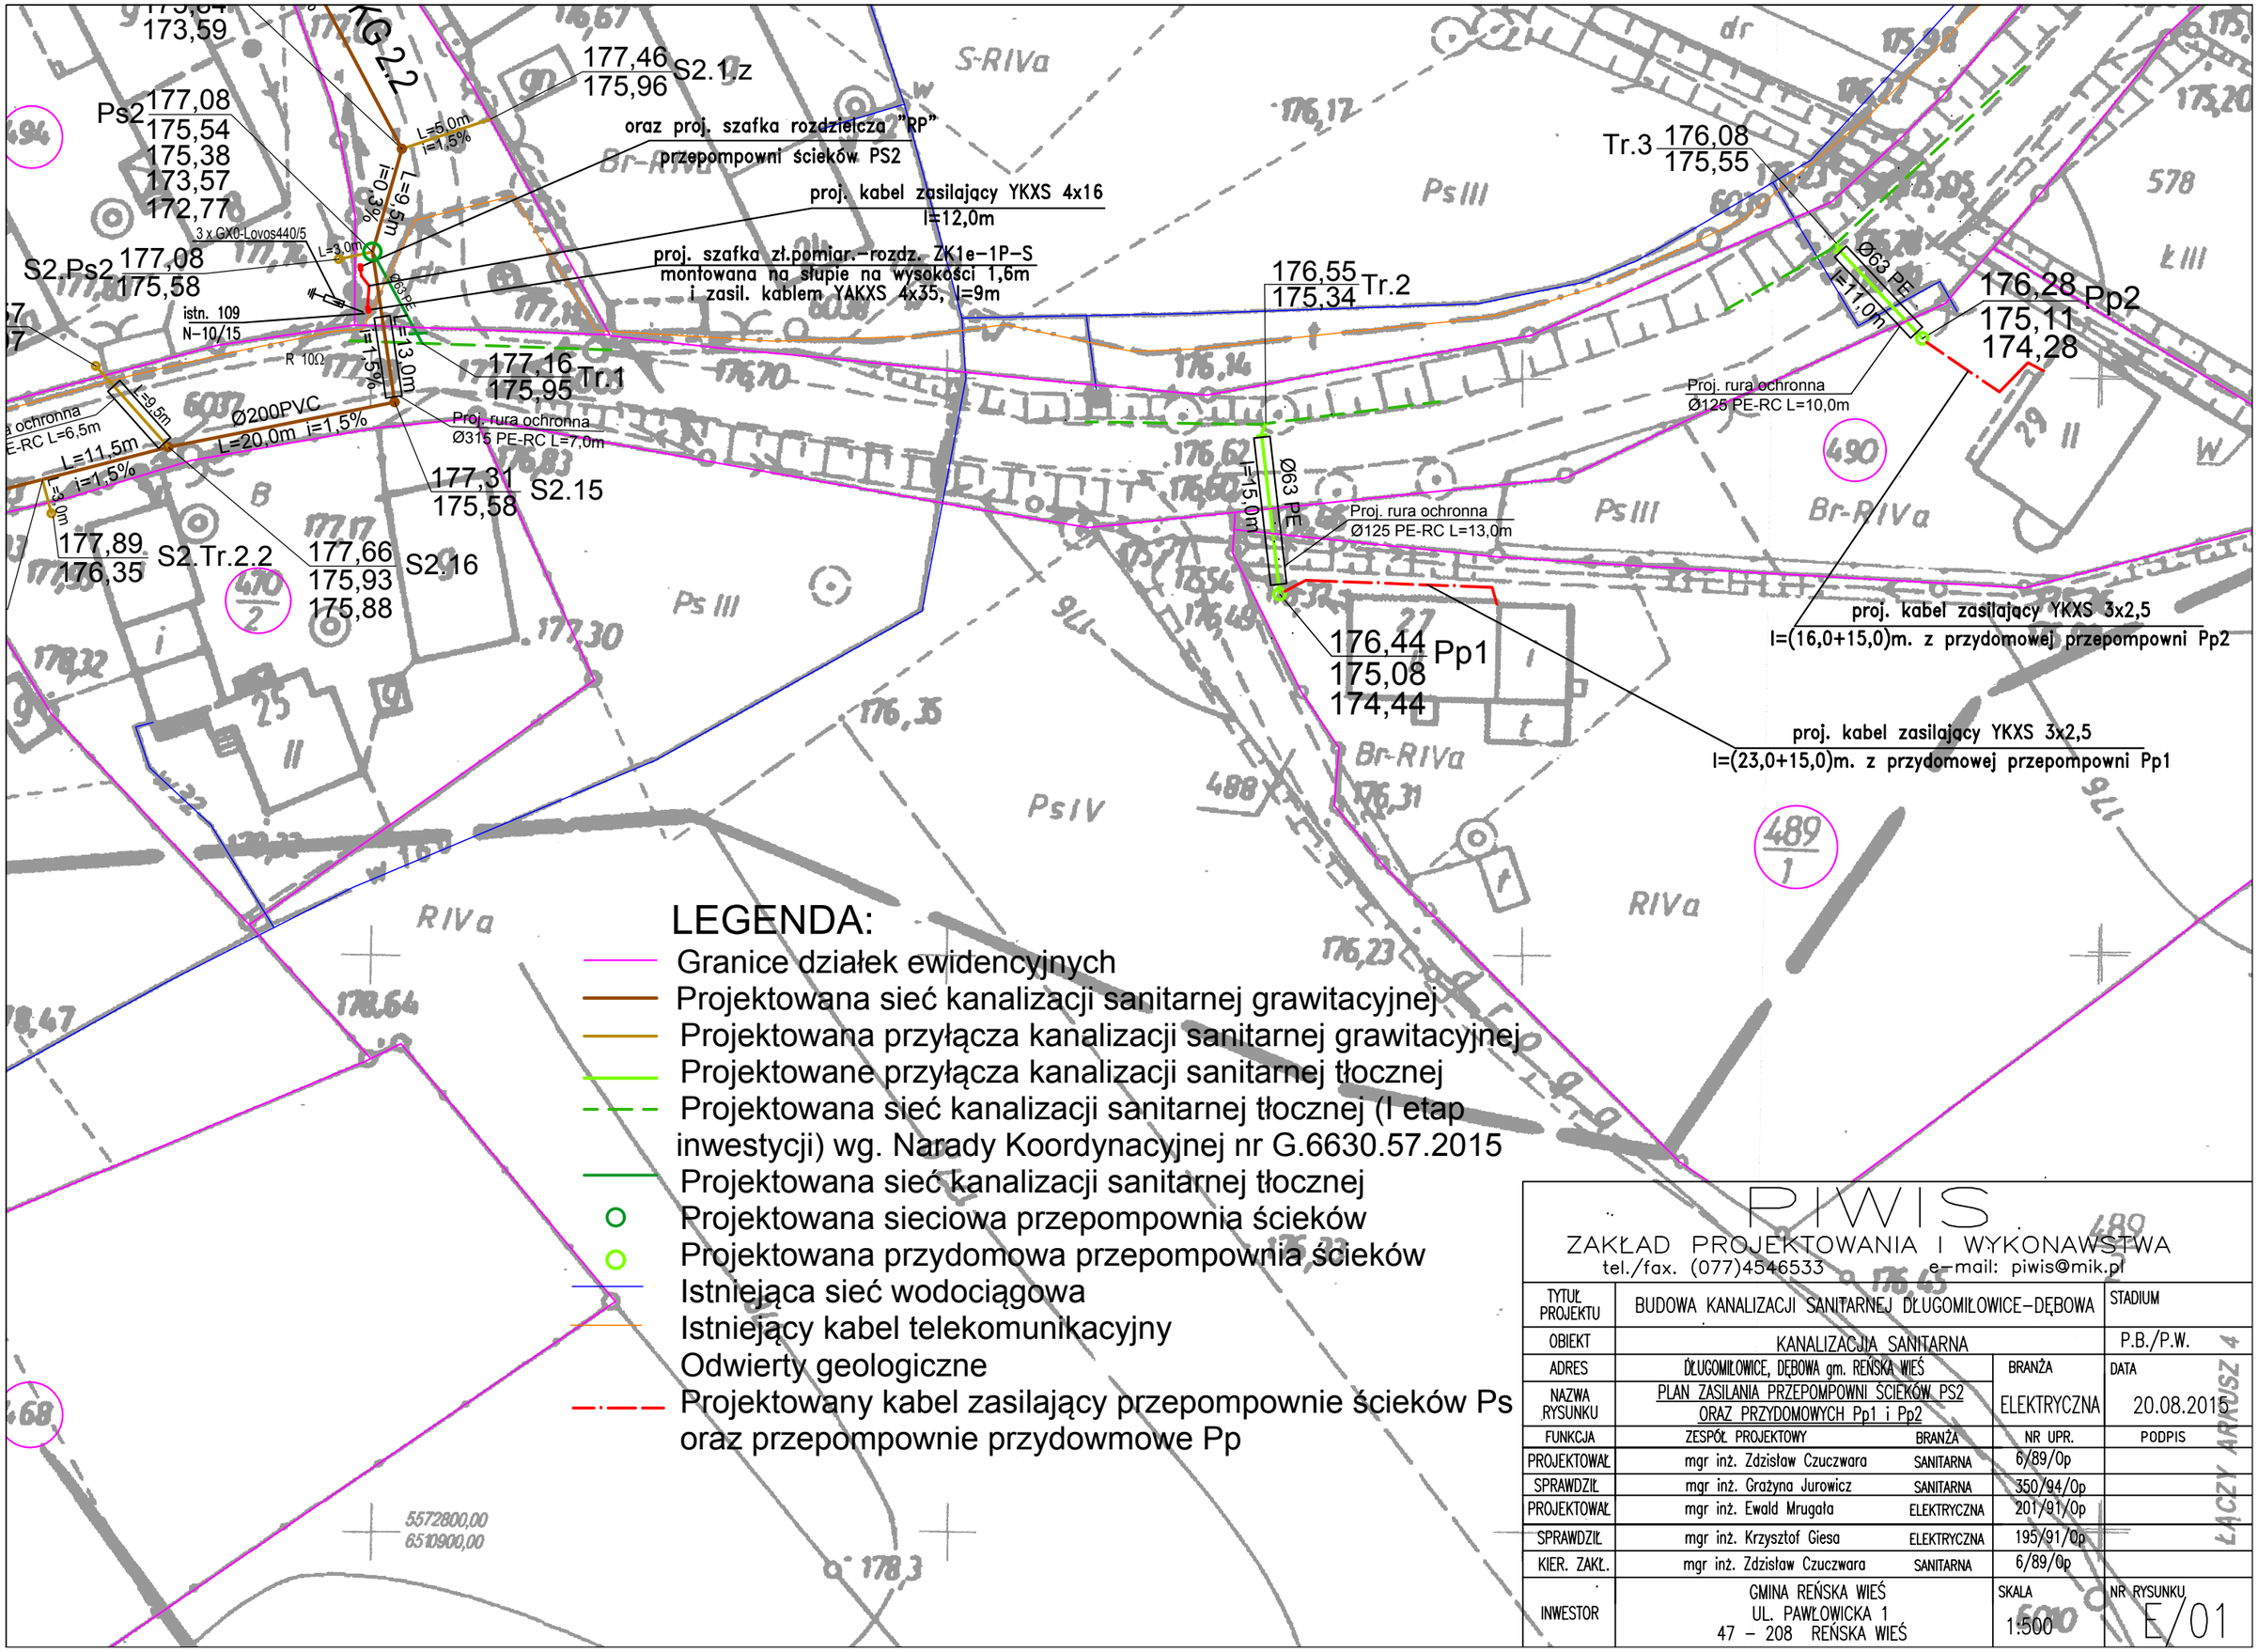

LEGENDA:

- Granice działek ewidencyjnych
- Projektowana sieć kanalizacji sanitarnej grawitacyjnej
- Projektowana przyłącza kanalizacji sanitarnej grawitacyjnej
- Projektowane przyłącza kanalizacji sanitarnej tłocznej
- Projektowana sieć kanalizacji sanitarnej tłocznej (I etap inwestycji) wg. Narady Koordynacyjnej nr G.6630.57.2015
- Projektowana sieć kanalizacji sanitarnej tłocznej
- Projektowana sieciowa przepompownia ścieków
- Projektowana przydomowa przepompownia ścieków
- Istniejąca sieć wodociągowa
- Istniejący kabel telekomunikacyjny
- Odwierty geologiczne
- Projektowany kabel zasilający przepompownie ścieków Ps oraz przepompownie przydowmowe Pp

PIWIS
ZAKŁAD PROJEKTOWANIA I WYKONAWSTWA
tel./fax. (077)4546533 e-mail: piwis@mik.pl

TYTUŁ PROJEKTU	BUDOWA KANALIZACJI SANITARNEJ DŁUGOMIŁOWICE-DĘBOWA			STADIUM
OBIEKT	KANALIZACJA SANITARNA			P.B./P.W.
ADRES	DŁUGOMIŁOWICE, DĘBOWA gm. REŃSKA WIEŚ		BRANŻA	DATA
NAZWA RYSUNKU	PLAN ZASILANIA PRZEPOMPOWNI ŚCIEKÓW PS2 ORAZ PRZYDOMOWYCH Pp1 i Pp2		ELEKTRYCZNA	20.08.2015
FUNKCJA	ZESPÓŁ PROJEKTOWY	BRANŻA	NR UPR.	PODPIS
PROJEKTOWAŁ	mgr inż. Zdzisław Czuczwara	SANITARNA	6/89/Op	
SPRAWDZIŁ	mgr inż. Grażyna Jurowicz	SANITARNA	350/94/Op	
PROJEKTOWAŁ	mgr inż. Ewald Mrugała	ELEKTRYCZNA	201/91/Op	
SPRAWDZIŁ	mgr inż. Krzysztof Giesa	ELEKTRYCZNA	195/91/Op	
KIER. ZAKŁ.	mgr inż. Zdzisław Czuczwara	SANITARNA	6/89/Op	
INWESTOR	GMINA REŃSKA WIEŚ UL. PAWŁOWICKA 1 47 - 208 REŃSKA WIEŚ		SKALA 1:500	NR RYSUNKU E/01

ŁĄCZY ARKUSZ 4