


LEGENDA:

- Granice działek ewidencyjnych
- Projektowana sieć kanalizacji sanitarnej grawitacyjnej
- Projektowana przyłącza kanalizacji sanitarnej grawitacyjnej
- Projektowane przyłącza kanalizacji sanitarnej tłocznej
- - - Projektowana sieć kanalizacji sanitarnej tłocznej (I etap inwestycji) wg. Narady Koordynacyjnej nr G.6630.57.2015
- Projektowana sieć kanalizacji sanitarnej tłocznej
- Projektowana sieciowa przepompownia ścieków
- ⊕ Projektowana przydomowa przepompownia ścieków
- Istniejąca sieć wodociągowa
- Istniejący kabel telekomunikacyjny
- Odwierty geologiczne
- - - Projektowany kabel zasilający przepompownie ścieków Ps oraz przepompownie przydomowe Pp

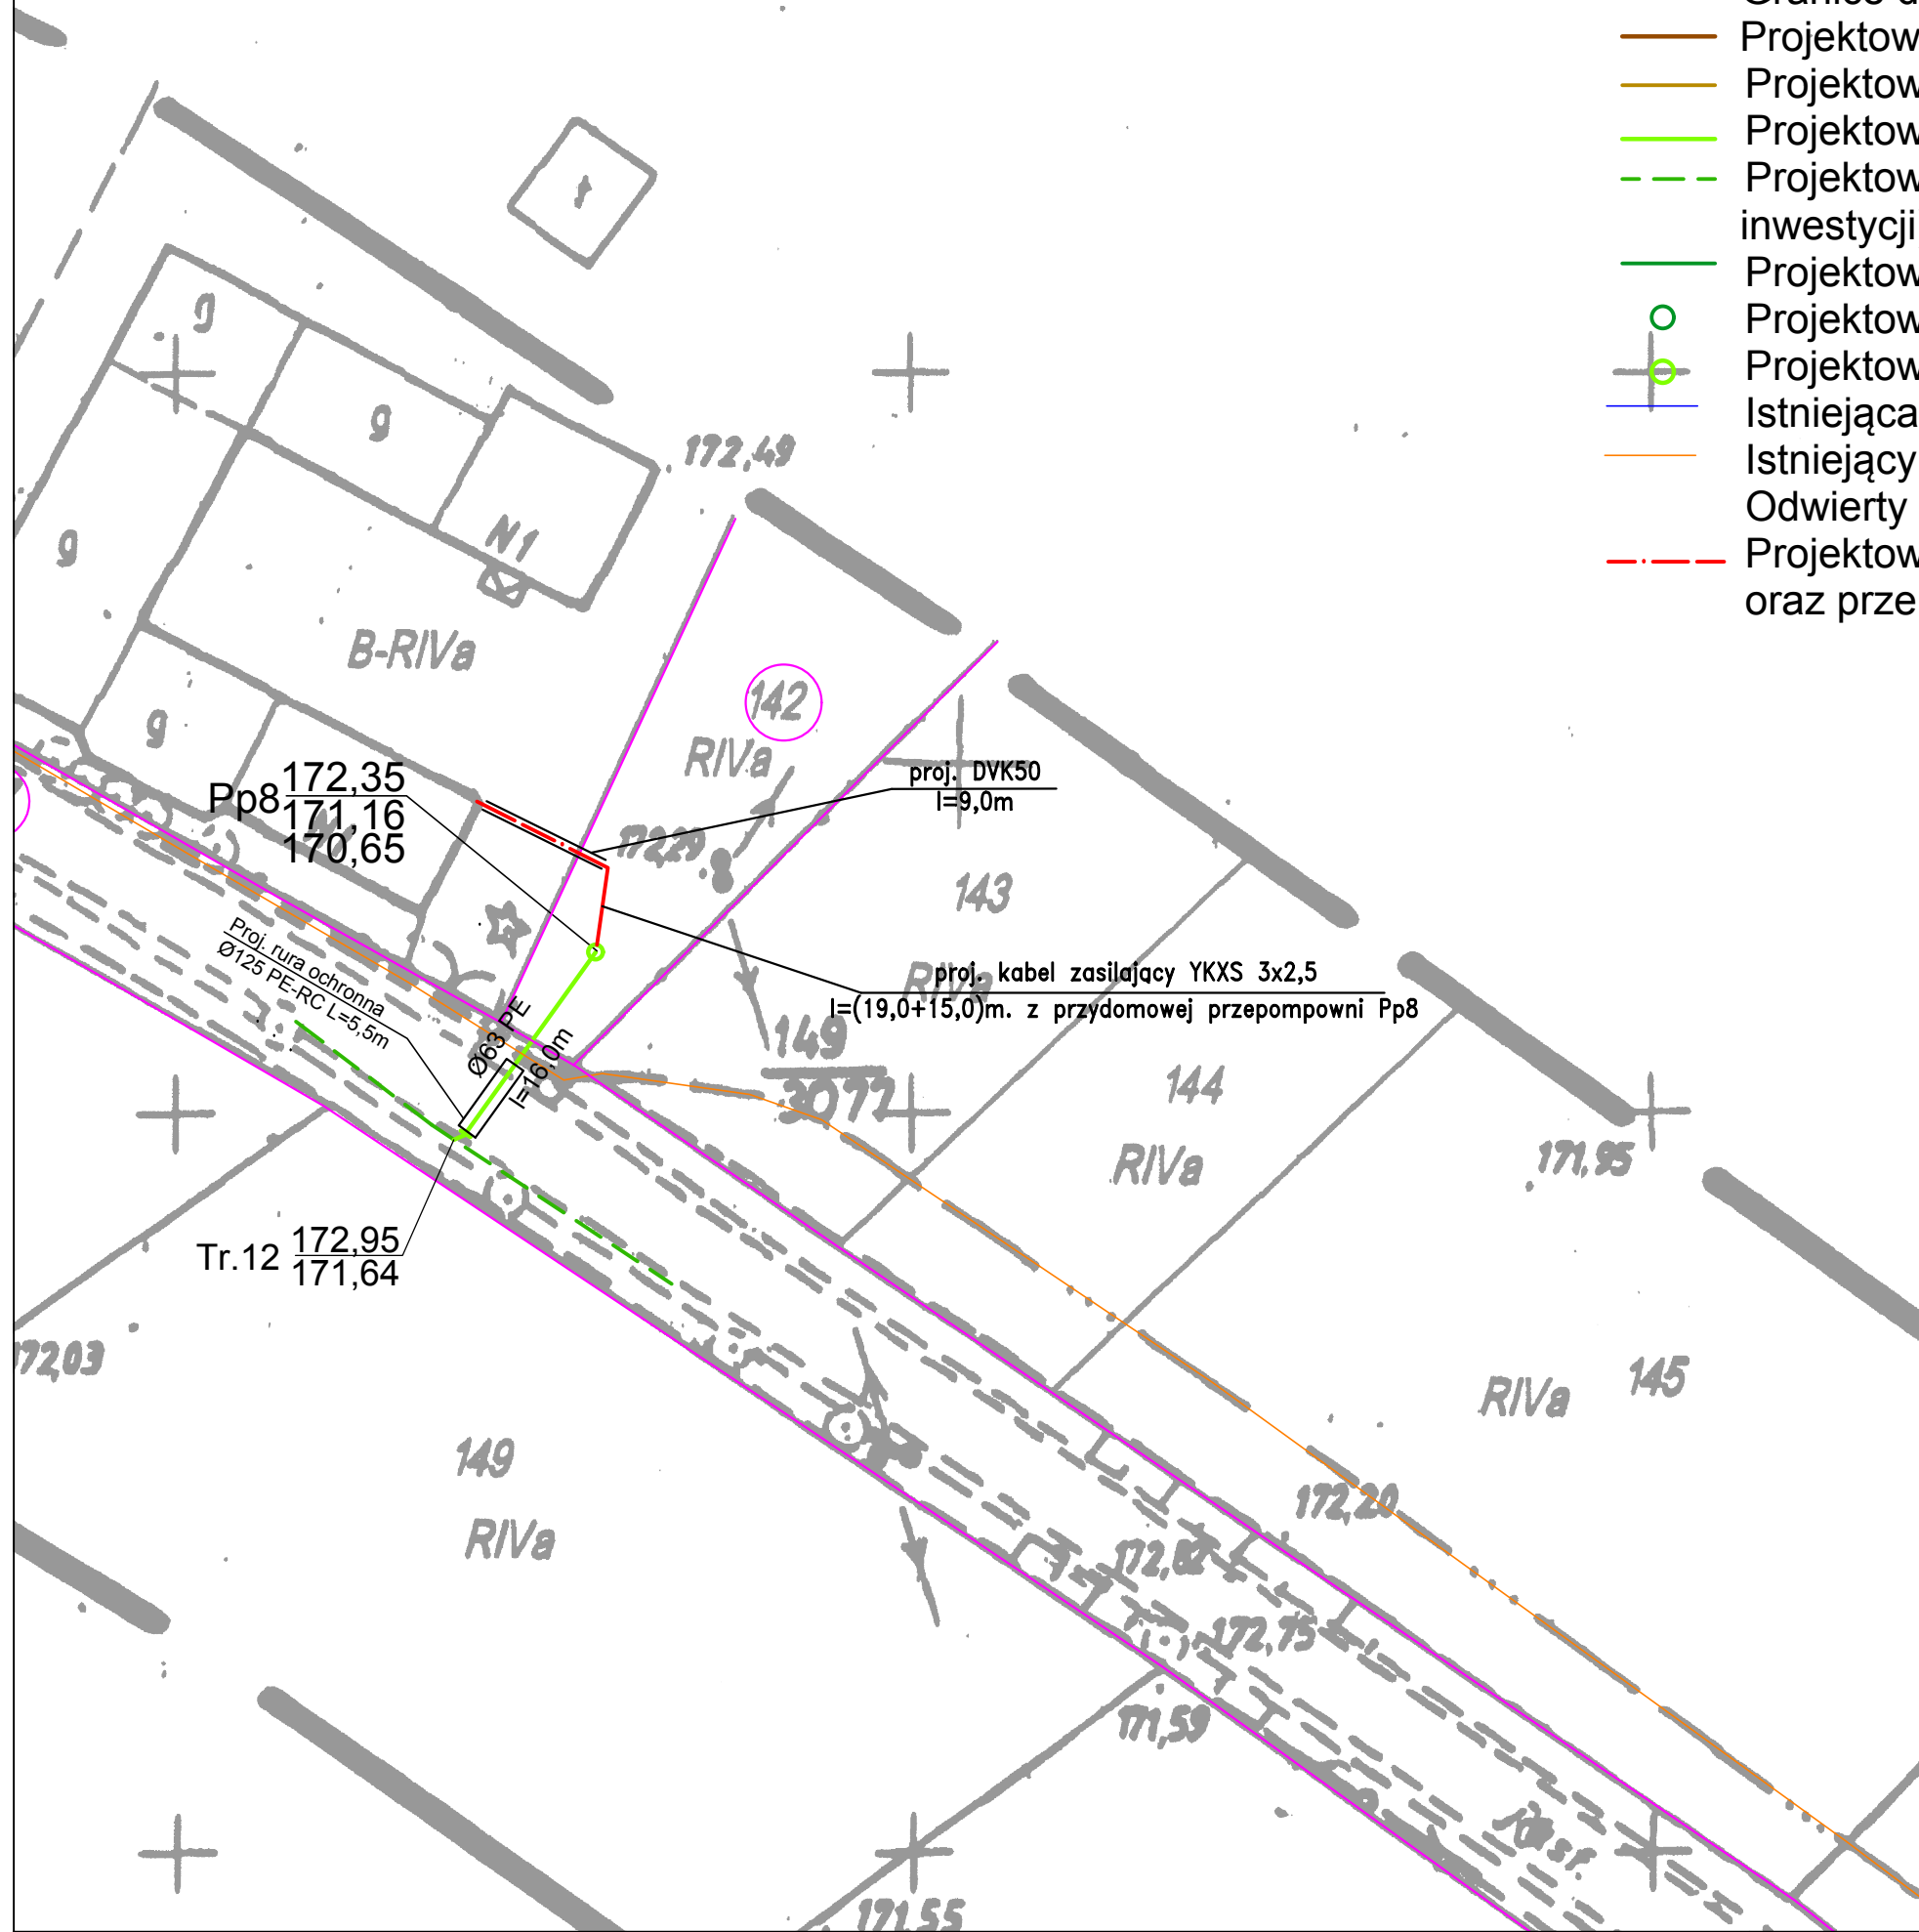

PIWIS			
ZAKŁAD PROJEKTOWANIA I WYKONAWSTWA			
tel./fax. (077)4546533 e-mail: piwis@mik.pl			
TYTUŁ PROJEKTU	BUDOWA KANALIZACJI SANITARNEJ DŁUGOMIŁOWICE-DĘBOWA		STADIUM
OBIEKT	KANALIZACJA SANITARNA		P.B./P.W.
ADRES	DŁUGOMIŁOWICE, DĘBOWA gm. RENSKA WIEŚ	BRANŻA	DATA
NAZWA RYSUNKU	PLAN ZASILANIA PRZEPOMPOWNI PRZYDOMOWEJ Pp8	ELEKTRYCZNA	20.08.2015
FUNKCJA	ZESPÓŁ PROJEKTOWY	BRANŻA	NR UPR.
PROJEKTOWAŁ	mgr inż. Zdzisław Czuczvara	SANITARNA	6/89/Op
SPRAWDZIŁ	mgr inż. Grażyna Jurowicz	SANITARNA	350/94/Op
PROJEKTOWAŁ	mgr inż. Ewald Mrugała	ELEKTRYCZNA	201/91/Op
SPRAWDZIŁ	mgr inż. Krzysztof Giesa	ELEKTRYCZNA	195/91/Op
KIER. ZAKŁ.	mgr inż. Zdzisław Czuczvara	SANITARNA	6/89/Op
INWESTOR	GMINA RENSKA WIEŚ UL. PAWŁOWICKA 1 47 - 208 RENSKA WIEŚ	SKALA	NR RYSUNKU
		1:500	E/08