


- LEGENDA:**
- Granice działek ewidencyjnych
 - Projektowane przyłącze kanalizacji sanitarnej tłocznej
 - Projektowana sieć kanalizacji sanitarnej tłocznej (I etap inwestycji) wg. Narady Koordynacyjnej nr G.6630.57.2015
 - Projektowana przydomowa przepompownia ścieków
 - Istniejący kabel telekomunikacyjny
 - Istniejąca sieć wodociągowa
 - Odwerty geologiczne

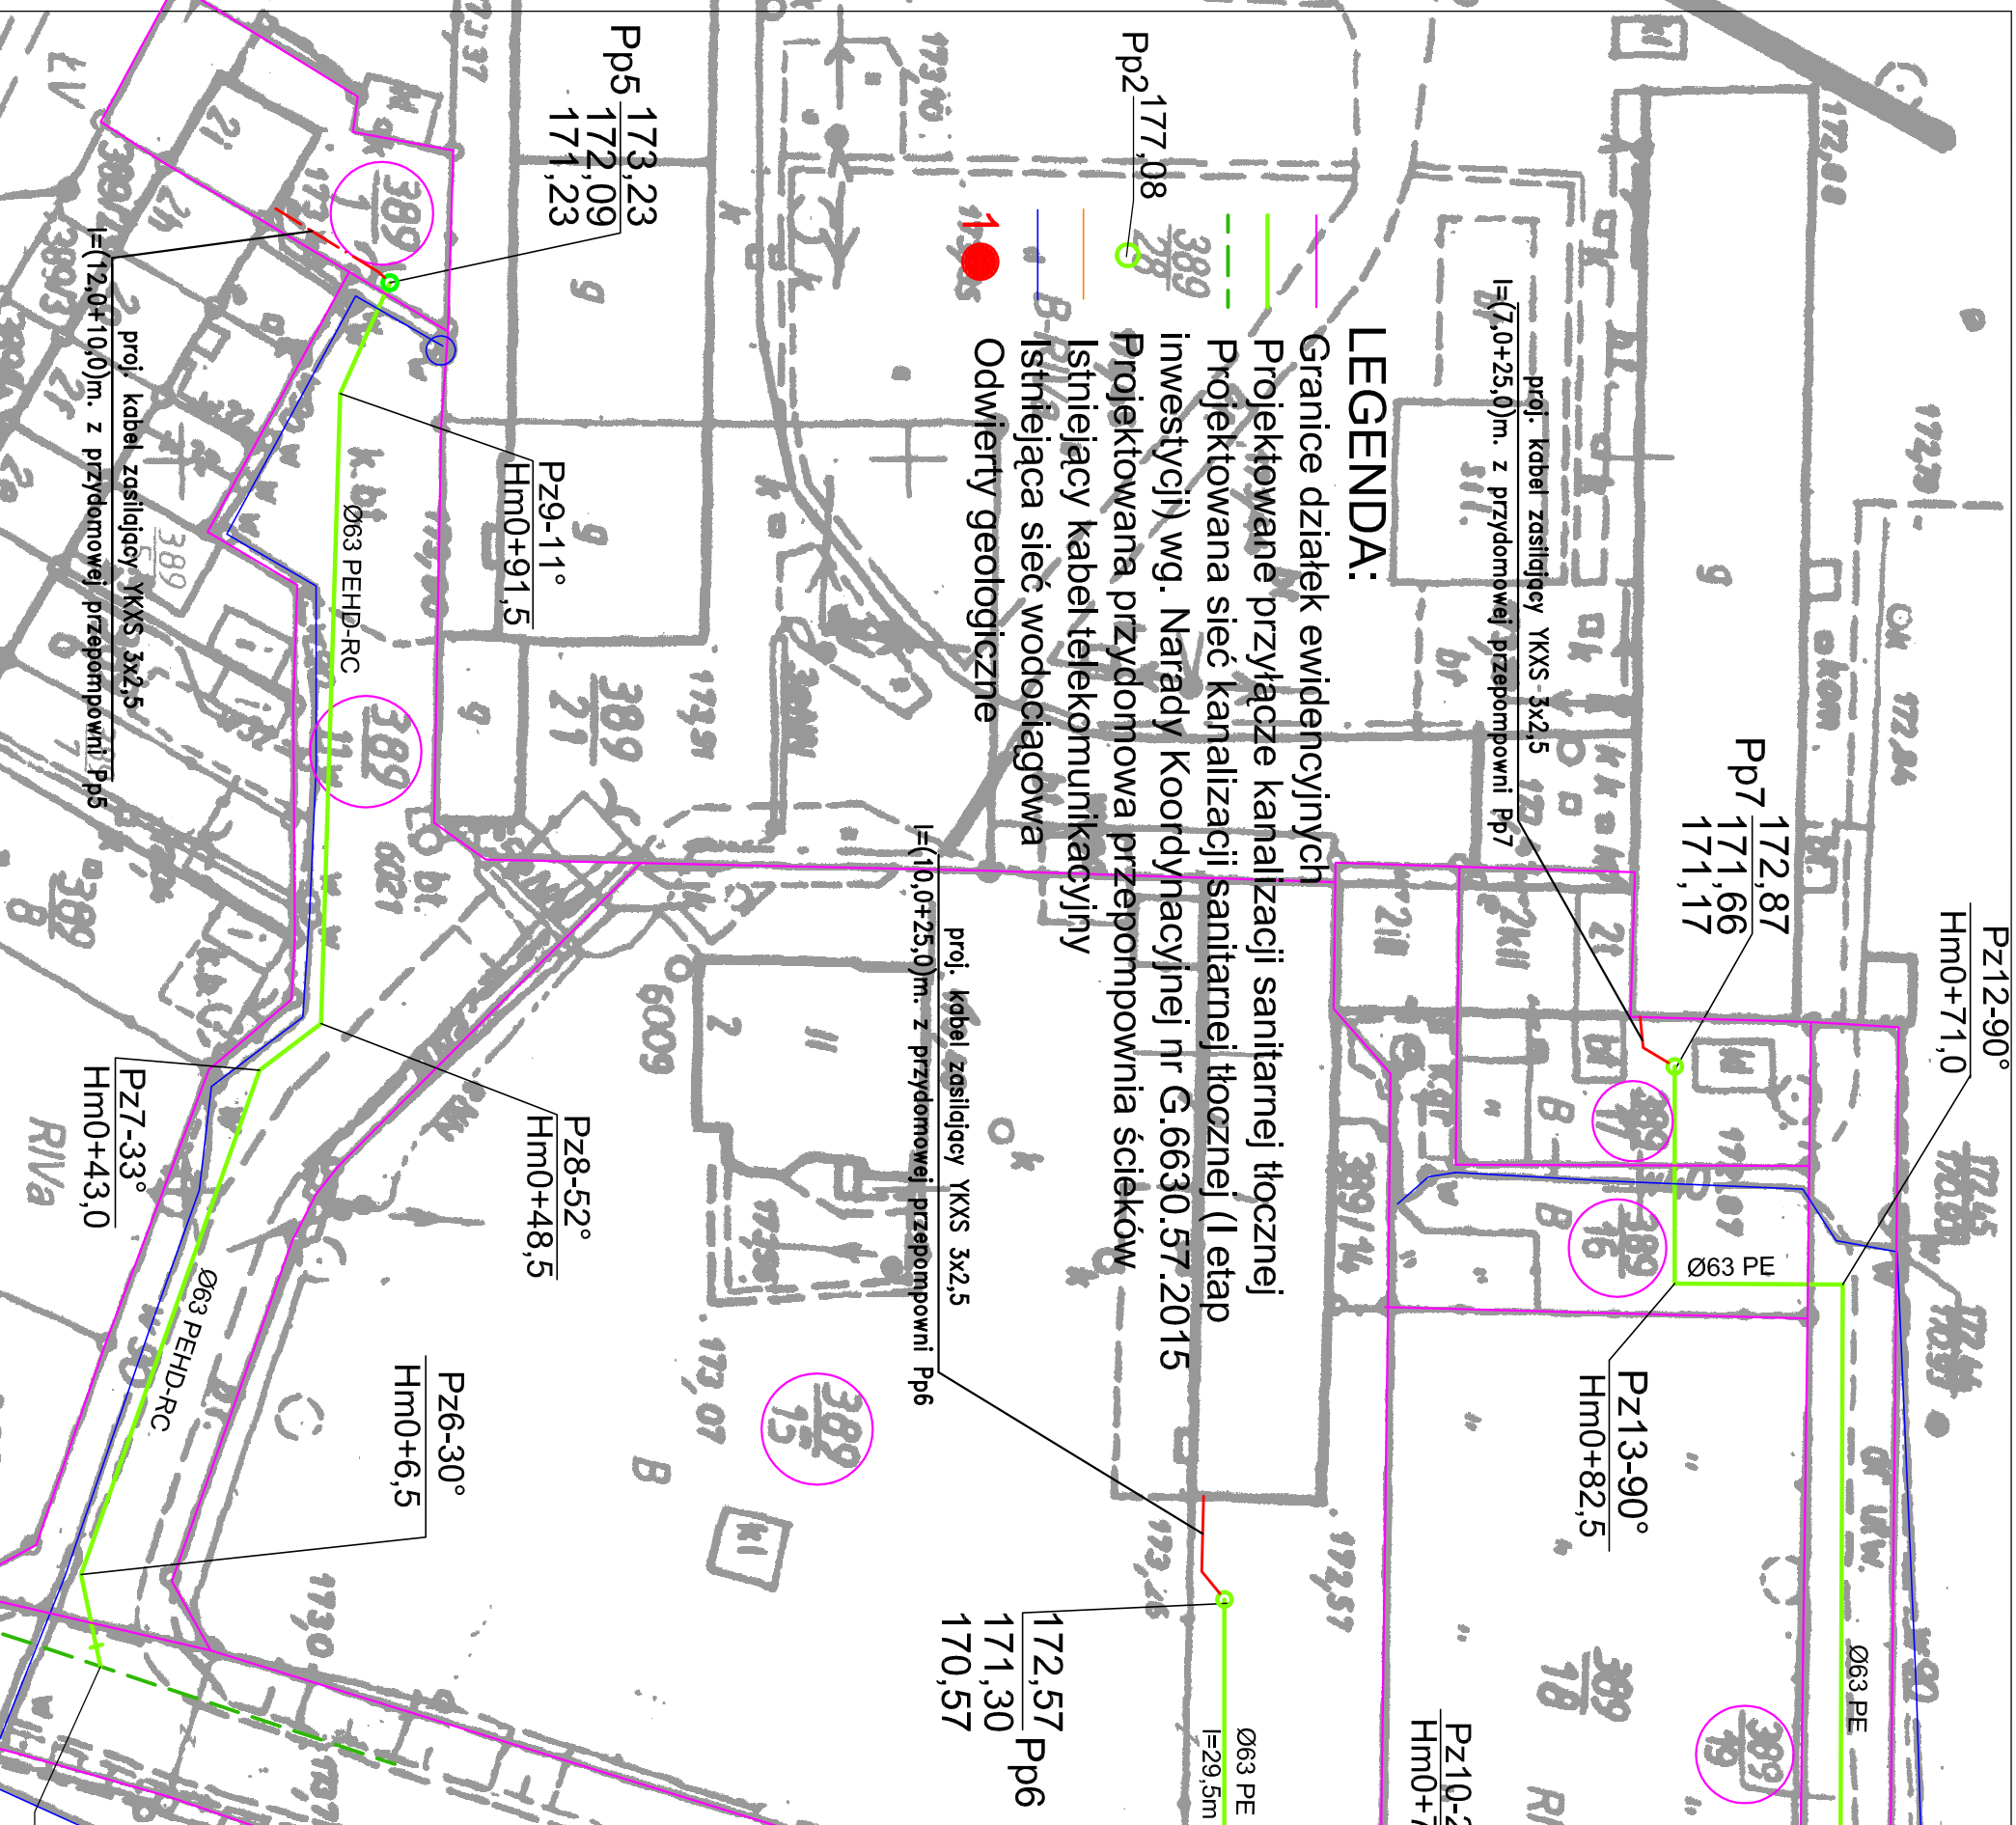

| | | |
|---|---|------------|
| P I W I S | | |
| ZAKŁAD PROJEKTOWANIA I WYKONAWSTWA | | |
| tel./fax. (077)4546533 e-mail: piwis@nik.pl | | |
| TYTUŁ PROJEKTU | BUDOWA KANALIZACJI SANITARNEJ DŁUGOMIOWICE-DEBOWA | STADIUM |
| OBJEKT | KANALIZACJA SANITARNA | P.B./P.W. |
| ADRES | DŁUGOMIOWICE, DEBOWA gm. RENSKA WIEŚ | DATA |
| NAZWA RYSUNKU | PROJEKT ZAGOSPODAROWANIA TERENU | 20.08.2015 |
| FUNKCJA | ZESPÓŁ PROJEKTOWY | BRANŻA |
| PROJEKTOWAL | mgr inż. Zdzisław Czuczwaro | NR UPR. |
| SPRACUJĄCY | mgr inż. Grzegorz Jurkiewicz | NR UPR. |
| PROJEKTOWAL | mgr inż. Ewidia Murągola | NR UPR. |
| SPRACUJĄCY | mgr inż. Krzysztof Gieso | NR UPR. |
| KIER. ZAK. | mgr inż. Zdzisław Czuczwaro | NR UPR. |
| INWESTOR | GMINA RENSKA WIEŚ UL. PAWLIKOWICKA 1 47 - 208 RENSKA WIEŚ | SKALA |
| TR. 9 | 1:500 | NR RYSUNKU |
| TR. 9 | | 12 |