Istniejące zagospodarowanie terenu	Teren nieutwardzony	Teren utwardzony– droga asfaltowa	Teren nieutwardzony– pobocze drogi
Sposób wykonania robót ziemnych	Przewiert	Wykop otwarty, mechanicznie oraz ręcznie	
Odwodnienie wykopu	–	Odwodnienie–igłofiltry	Brak odwodnienia
Zasypka kanału	–	Podsypka i obsypka piaskiem– całkowita wymiana gruntu	

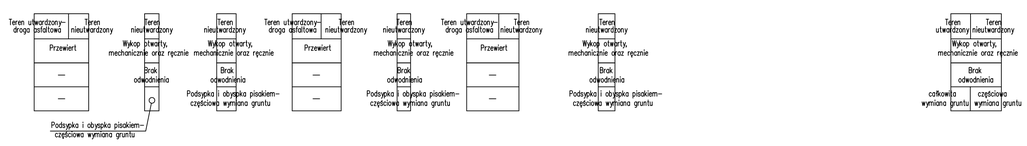

Kolektor grawitacyjny KG2.1
Ps2 - S2.21 wraz z przyłączami

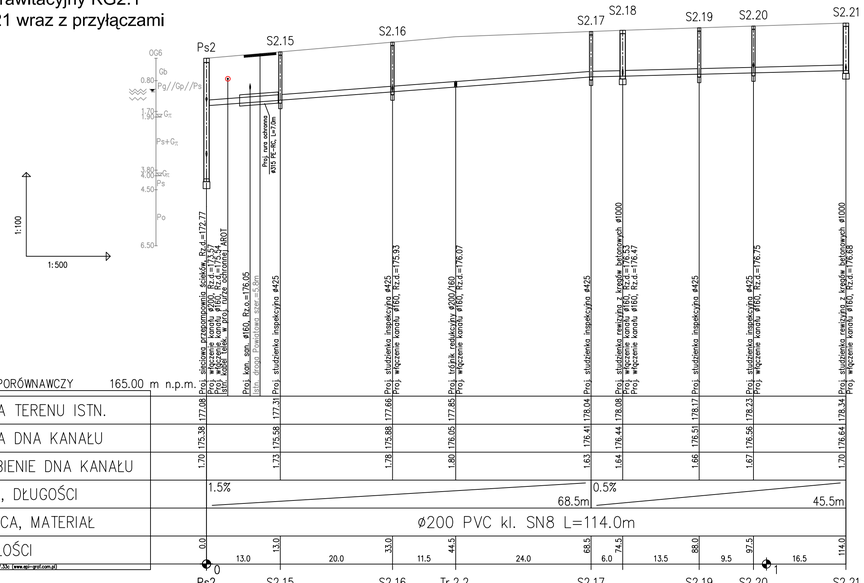

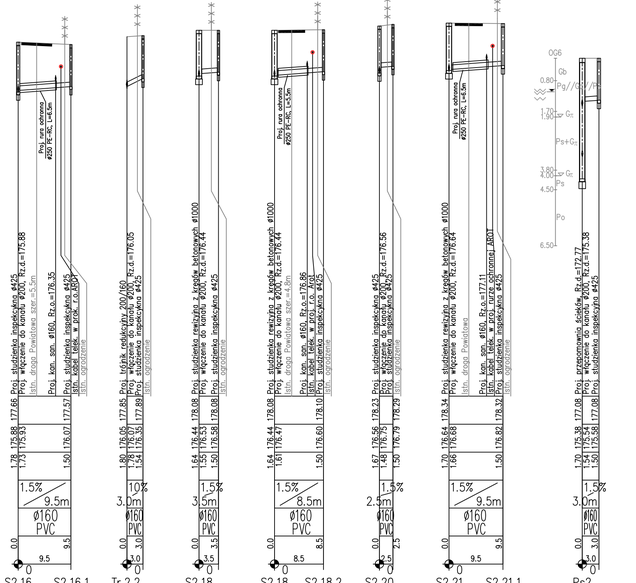

Kolektor tłoczny
Tr.1- Ps2

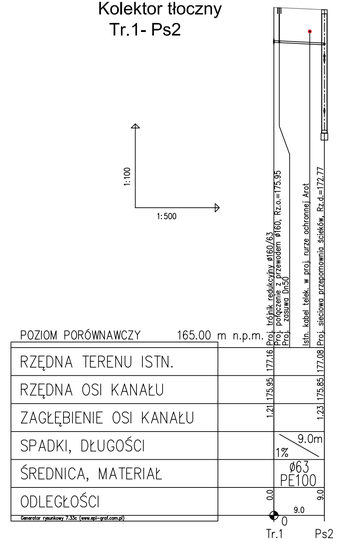

UWAGA:
W trakcie realizacji budowy kanalizacji sanitarnej należy dokonać odkrywki w miejscu istniejącego uzbrojenia (woda,kable).

PIWIS
ZAKŁAD PROJEKTOWANIA I WYKONAWSTWA
tel./fax. (077)4546533 e-mail: piwis@mik.pl

TYTUŁ PROJEKTU	BUDOWA KANALIZACJI SANITARNEJ DŁUGOMIŁOWICE–DĘBOWA		STADIUM
OBIEKT	SIEĆ KANALIZACJI SANITARNEJ GRAWITACYJNEJ Z PRZYŁĄCZAMI		P.B./P.W.
ADRES	DŁUGOMIŁOWICE, DĘBOWA gm. RENSKA WIEŚ	BRANŻA SANITARNA	DATA
NAZWA RYSUNKU	Profile podłużne kanalizacji sanitarnej–zlewania Ps2		20.08.2015
FUNKCJA	ZESPÓŁ PROJEKTOWY	NR UPR.	PODPIS
PROJEKTOWAŁ	mgr inż. Zdzisław Czuczwara	6/89/Op	
OPRACOWAŁ	mgr inż. Wojciech Pipata		
SPRAWDZIŁ	mgr inż. Grażyna Jurowicz	350/94/Op	
KIER. ZAKŁ.	mgr inż. Zdzisław Czuczwara	6/89/Op	
INWESTOR	GMINA RENSKA WIEŚ UL. PAWŁOWICKA 1 47 – 208 RENSKA WIEŚ	SKALA 1:100/500	NR RYSUNKU 18