Istniejące zagospodarowanie terenu	Teren nieutwardzony- pobocze drogi	Teren nieutwardzony- drogo asfaltowa	Teren nieutwardzony- pobocze drogi	Teren nieutwardzony	Teren nieutwardzony- pobocze drogi
Sposób wykonania robót ziemnych	Rękoje otwarty, mechanizcnie oraz ręczne	Rękoje otwarty, mechanizcnie oraz ręczne	Rękoje otwarty, mechanizcnie oraz ręczne	Rękoje otwarty, mechanizcnie oraz ręczne	Rękoje otwarty, mechanizcnie oraz ręczne
Odwodnienie wykopu	Odwodnienie-ujęciowe	Odwodnienie-ujęciowe	Odwodnienie-ujęciowe	Odwodnienie-ujęciowe	Odwodnienie-ujęciowe
Zasypka kanału	Podsypka i obsypka piaskiem- częściowe wymiana gruntu	Podsypka i obsypka piaskiem- całkowita wymiana gruntu	Podsypka i obsypka piaskiem- całkowita wymiana gruntu	Podsypka i obsypka piaskiem- całkowita wymiana gruntu	Podsypka i obsypka piaskiem- częściowe wymiana gruntu

Kolektor grawitacyjny KG5.3
Ps5 - S5.37 wraz z przyłączami

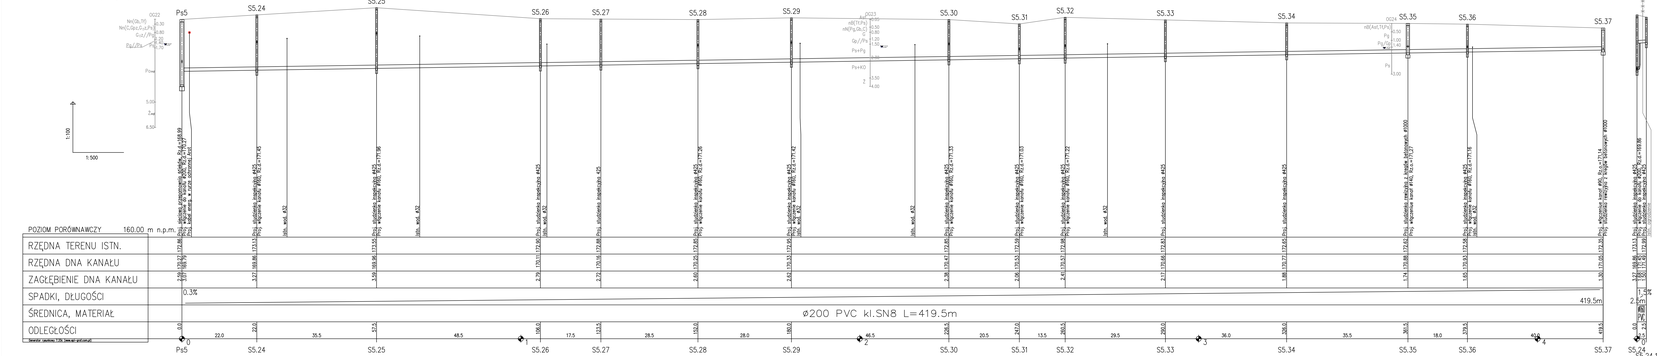

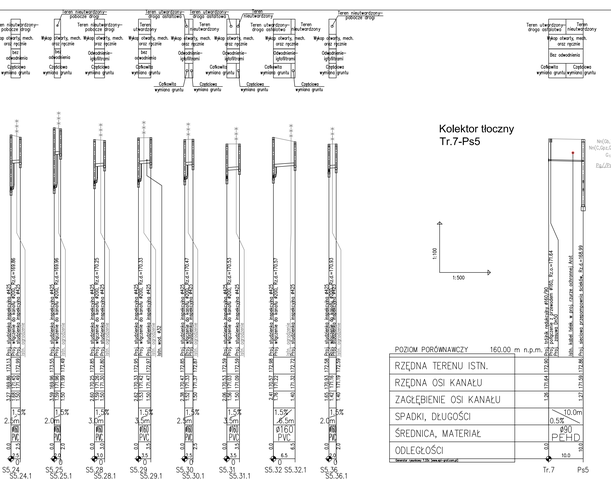

Kolektor tłoczny
Tr.7-Ps5

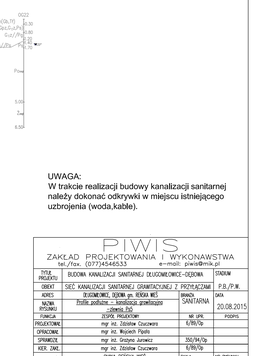

UWAGA:
W trakcie realizacji budowy kanalizacji sanitarnej należy dokonać odkrywki w miejscu istniejącego uzbrojenia (woda,kable).

PIWIS
ZAKŁAD PROJEKTOWANIA I WYKONAWSTWA
tel./fax. (077)4546533
e-mail: piwis@mik.pl

TYTUŁ PROJEKTU	BUDOWA KANALIZACJI SANITARNEJ DŁUGOMIĘCICE-OZIOMA	STADIUM	
OBIEKT	SIEĆ KANALIZACJI SANITARNEJ GRAWITACYJNEJ Z PRZYŁĄCZAMI	P.B./P.W.	
ADRES	DŁUGOMIĘCICE, DZIEMIANY, GMINA RENIOWA MIEŚ	BRANŻA	DATA
NAZWA RYSUNKU	Profile podłużne – kanalizacja grawitacyjna Zlewnia 5\0	SANITARNA	20.08.2015
FUNKCJA	ZESPÓŁ PROJEKTOWY	NR UPR.	PODPIS
PROJEKTOWAŁ	mgr inż. Zdzisław Czuczwara	6/89/Op	
OPRACOWAŁ	mgr inż. Wojciech Pipała		
SPRAWDZIŁ	mgr inż. Grzegorz Jurowicz	350/94/Op	
KIER. ZWZ.	mgr inż. Zdzisław Czuczwara	6/89/Op	
INWESTOR	GMINA RENIOWA MIEŚ UL. PIASTOWSKA 47 – 208 RENIOWA MIEŚ	SKALA 1:100/500	NR RYSUNKU 23