Istniejące zagospodarowanie terenu	Teren nieutwardzony- pobocze drogi polnej	Teren nieutwardzony- droga polna	Teren nieutwardzony	Teren nieutwardzony- droga polna	Teren nieutwardzony	Teren nieutwardzony	Teren nieutwardzony
Sposób wykonania robót ziemnych	Wykop otwarty, mechanicznie oraz ręcznie	Wykop otwarty, mechanicznie oraz ręcznie	Przewrt	Wykop otwarty, mechanicznie oraz ręcznie	Wykop otwarty, mechanicznie oraz ręcznie	Wykop otwarty, mechanicznie oraz ręcznie	Wykop otwarty, mechanicznie oraz ręcznie
Odwodnienie wykopu	bez odwodnienia	bez odwodnienia / Odwodnienie-igłofiltrami	—	Odwodnienie-igłofiltrami / bez odwodnienia	bez odwodnienia	bez odwodnienia	bez odwodnienia
Zasypka kanału	Podsypka i obsypka piaskiem-częściowa wymiana gruntu	Podsypka i obsypka piaskiem-częściowa wymiana gruntu	—	Podsypka i obsypka piaskiem-częściowa wymiana gruntu	Podsypka i obsypka piaskiem-częściowa wymiana gruntu	Podsypka i obsypka piaskiem-częściowa wymiana gruntu	Podsypka i obsypka piaskiem-częściowa wymiana gruntu

Kolektor tłoczny Ktl 5.4
S5.35 -Tr.17 wraz
z przyłączami tłocznymi

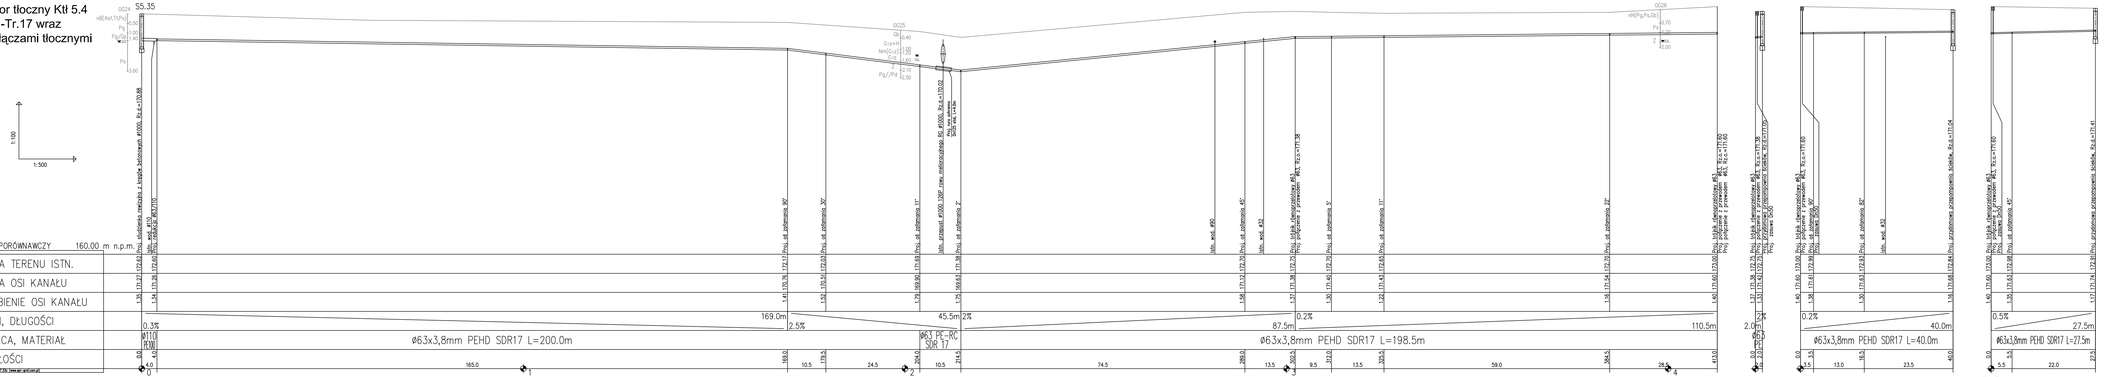

UWAGA:
W trakcie realizacji budowy kanalizacji sanitarnej należy dokonać odkrywki w miejscu istniejącego uzbrojenia (woda,kable).

PIWIS
ZAKŁAD PROJEKTOWANIA I WYKONAWSTWA
tel./fax. (077)45-46-532 e-mail: piwis@mlk.pl

TYTUŁ PROJEKTU	BUDOWA KANALIZACJI SANITARNEJ DŁUGOMIŁOWICE–DĘBOWA	STADIUM	
OBIEKT	SIEĆ KANALIZACJI SANITARNEJ GRAWITACYJNEJ Z PRZYŁĄCZAMI		P.B./P.W.
ADRES	DŁUGOMIŁOWICE, DĘBOWA gm. RĘDKA WIEŚ	BRANŻA	DATA
NAZWA RYSUNKU	Profile podłużne cz. kanalizacji Ilościowe zestawienie PVC	SANITARNA	20.08.2015
FUNKCJA	ZESPÓŁ PROJEKTOWY	NR UPR.	PODPIS
PROJEKTOWAŁ	mgr inż. Zdzisław Ciuczkiewicz	6/89/Op	
OPRACOWAŁ	mgr inż. Wojciech Pipała		
SPRAWDZIŁ	mgr inż. Grzegorz Jurowicz	350/94/Op	
KIER. ZWZ.	mgr inż. Zdzisław Ciuczkiewicz	6/89/Op	
INWESTOR	GMINA RĘDKA WIEŚ UL. PIAWCZNICKA 1 47 – 208 RĘDKA WIEŚ	SKALA 1:100/500	NR RYSUNKU 24