Istniejące zagospodarowanie terenu	Teren zielony	Teren utwardzony- droga asfaltowa	Teren utwardzony- kostka betonowa
Sposób wykonania robót ziemnych	Przewiert	Przewiert	Przewiert
Odwodnienie wytopu	-	-	-
Zasypka	-	-	-

Teren zielony	Wykop otwarty, mechanicznie oraz ręcznie
-	brak odwodnienia
-	Pościel i obsypa piaskiem - częściowo wymiana gruntu

Teren utwardzony- droga asfaltowa	Teren zielony	Teren utwardzony- droga szutrowa	Teren zielony	Teren utwardzony- beton
Przewiert		Przewiert		
-		-		
-		brak odwodnienia		
-		Pościel i obsypa piaskiem - częściowo wymiana gruntu		

Teren utwardzony- kostka brukowa	Teren nieutwardzony	Teren utwardzony- kostka brukowa	Teren nieutwardzony
Przewiert	Wykop otwarty, mechanicznie oraz ręcznie	Przewiert	Wykop otwarty, mechanicznie oraz ręcznie
-	brak odwodnienia	-	brak odwodnienia
-	Pościel i obsypa piaskiem - częściowo wymiana gruntu	-	Pościel i obsypa piaskiem - częściowo wymiana gruntu

Teren zielony	Wykop otwarty, mechanicznie oraz ręcznie
-	brak odwodnienia
-	Pościel i obsypa piaskiem - częściowo wymiana gruntu

Teren utwardzony	Teren nieutwardzony	Wykop otwarty, mechanicznie oraz ręcznie
Przewiert		brak odwodnienia
-		Pościel i obsypa piaskiem - częściowo wymiana gruntu
-		

Teren utwardzony	Teren zielony	Wykop otwarty, mechanicznie oraz ręcznie
Przewiert		brak odwodnienia
-		Pościel i obsypa piaskiem - częściowo wymiana gruntu
-		

Teren utwardzony	Teren nieutwardzony	Kanał bryłowy	Teren nieutwardzony
Przewiert	Wykop otwarty, mech. oraz ręcznie	Przewiert	Wykop otwarty, mechanicznie oraz ręcznie
-	brak odwodnienia	-	brak odwodnienia
-	Pościel i obsypa piaskiem - częściowo wymiana gruntu	-	Pościel i obsypa piaskiem - częściowo wymiana gruntu

Przyłącza tłoczne

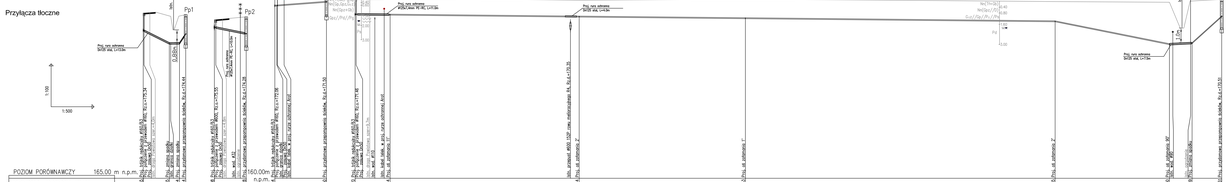

UWAGA:
W trakcie realizacji budowy kanalizacji sanitarnej należy dokonać odkrywki w miejscu istniejącego uzbrojenia (woda,kable).

PWIS
ZAKŁAD PROJEKTOWANIA I WYKONAWSTWA
tel./fax. (077)4545533 e-mail: pwis@interia.pl

FAZA PROJEKTU	BUDOWA KANALIZACJI SANITARNEJ GŁUSZKOWICE - OZIOMA		SZKICOWY
OBIEKT	SIEĆ KANALIZACJI SANITARNEJ		P.B./T.W.
ADRES	GŁUSZKOWICE, DZIAŁKI prz. WIEJSKA 44/1	BRANŻA	DATA
NAZWA RYSUNKU	Profil podłużny przyłącza kanalizacji sanitarnej, tłocznej	SANITARNA	20.08.201
SKALA	1:500/100		PODPIS
PROJEKTOWAŁ	mgr inż. Dorota Ciuciura		
SPRAWDZIŁ	mgr inż. Wojciech Pyrek		
OPRACOWAŁ	mgr inż. Dorota Ciuciura		
SPRAWDZIŁ	mgr inż. Sindra Janusz		
NADZ. UPR.			
INWESTOR	GMINA ROKSZA WIEŚ 15, PRACZKOWICE 1 47-208 ROKSZA WIEŚ	SKALA 1:100/500	NR RYSUNKU 26