


ELEWACJA POŁUDNIOWO - WSCHODNIA

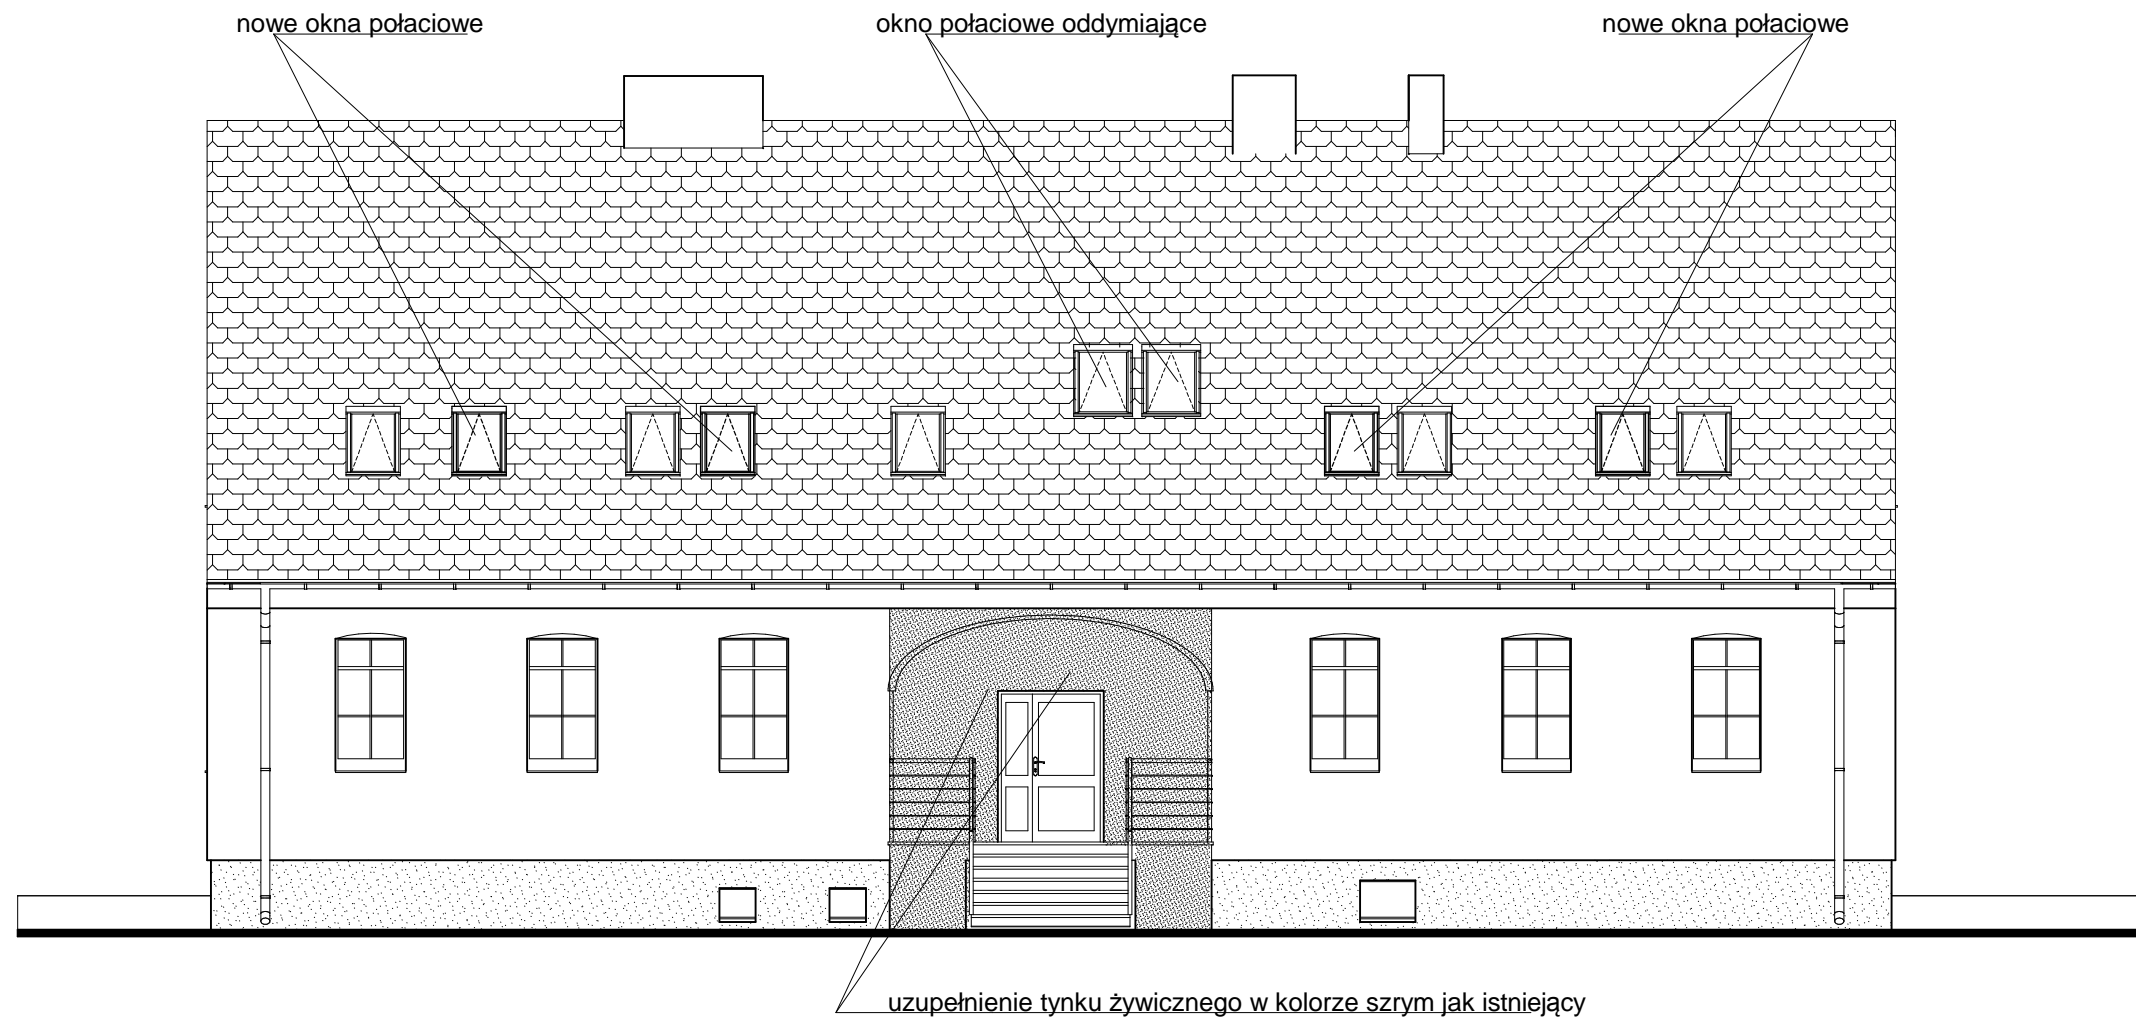

Wymiana okien na okna o współczynniku przenikania ciepła 1,1W/(m2K)
 Wymiana drzwi na drzwi bez naświetla z przeszkleniem w skrzydle
 Wykonanie czterech nowych okien połaciowych oraz dwóch okien oddymiających

dim		Zakład Usług Inwestycyjnych DIM sp. z o.o. K-Koźle, ul. Limanowskiego 1 tel. 4824800	
Branża	Architektura	Stadium	PB
Inwestor	Gmina Reńska Wieś ul. Pawłowicka 1, 47-208 Reńska Wieś		
Temat	Adaptacja budynku komunalnego na przedszkole		
Obiekt	Budynek użyteczności publicznej, Większyce ul. Kozielska 5 47-208 Reńska Wieś, dz. nr 255/9, 255/3		
Temat rys.	Elewacja		20 września 2019
Autor	Urszula Jahn Upr.nr53/01/Op		Skala 1:100
Sprawdzający	Izabela Krycińska Upr.nr77/2001		Rys. nr A16