



PRZEKRÓJ A-A

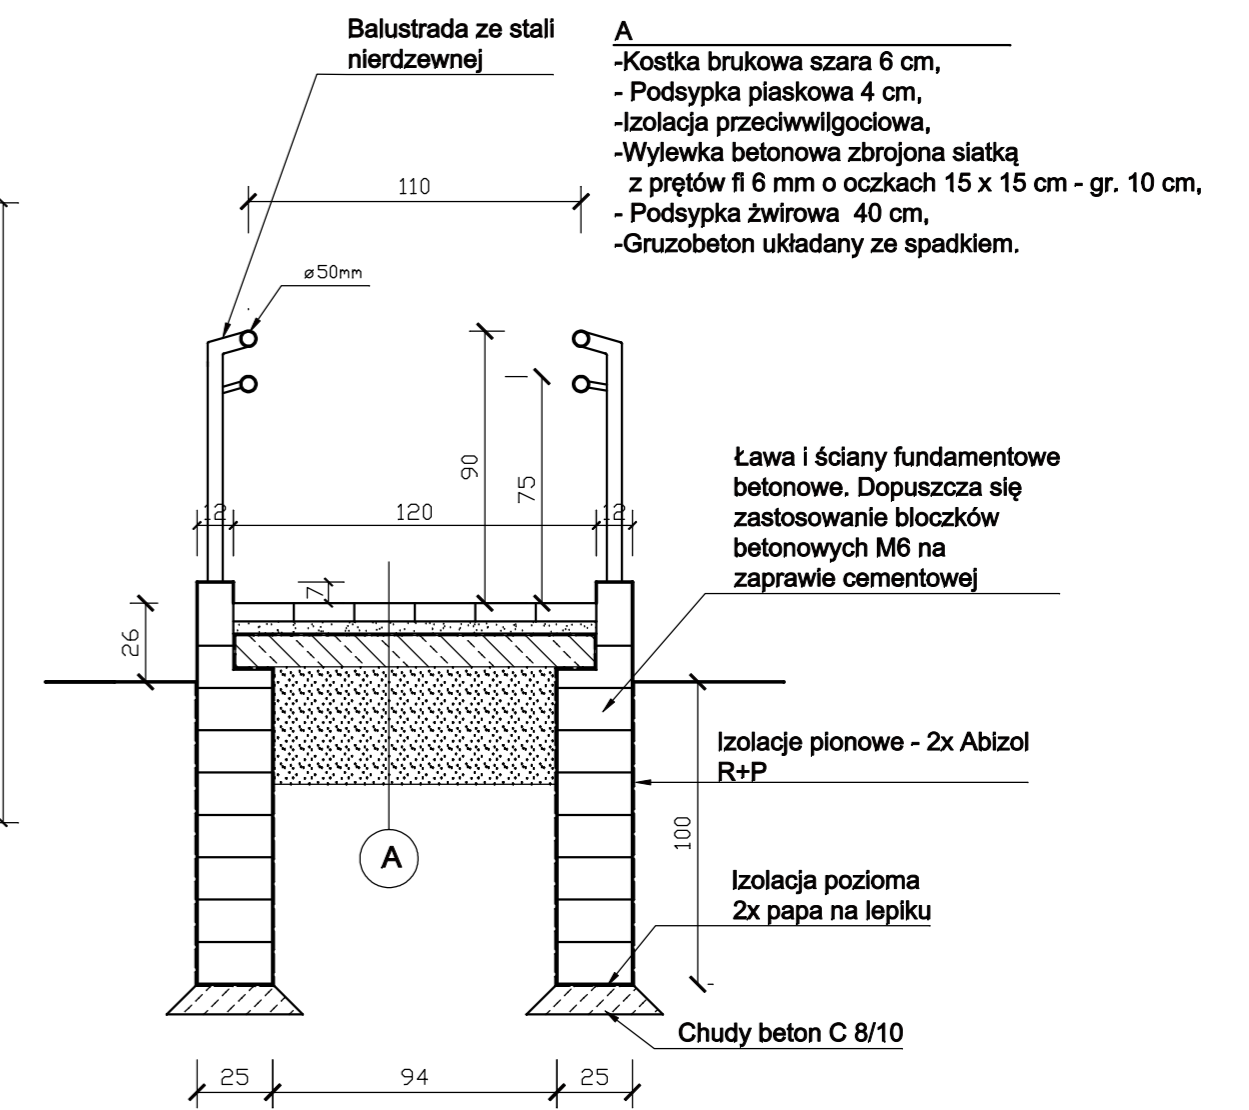

 Zakład Usług Inwestycyjnych DIM sp. z o.o. K-Kozle, ul. Limanowskiego 1 tel. 4824800	
Branża	Konstrukcja Stadium PB
Inwestor	Gmina Reńska Wieś ul. Pawłowicka 1, 47-208 Reńska Wieś
Temat	Adaptacja budynku komunalnego na przedszkole
Objekt	Budynek użyteczności publicznej, Większyce ul. Koziełska 5, 47-208 Reńska Wieś dz. nr 255/9, 255/3
Temat rys.	Poz.6 Podjazd dla osób niepełnosprawnych 20.09.2019
Autor	Tomasz Pierzchlewicz Upr.nr 21/2000/Op Skala 1:25
Sprawdzający	Marek Węgrzyn DPL/0114/PWOK/04 Rys. nr K11
Opracował	Jan Ochlast Upr.nr 14/94/Op