


- ściany istniejące
- ściany i elementy do wyburzenia
- projektowana ściana o odporności ogniowej EI15
- projektowana ściana o odporności ogniowej EI60

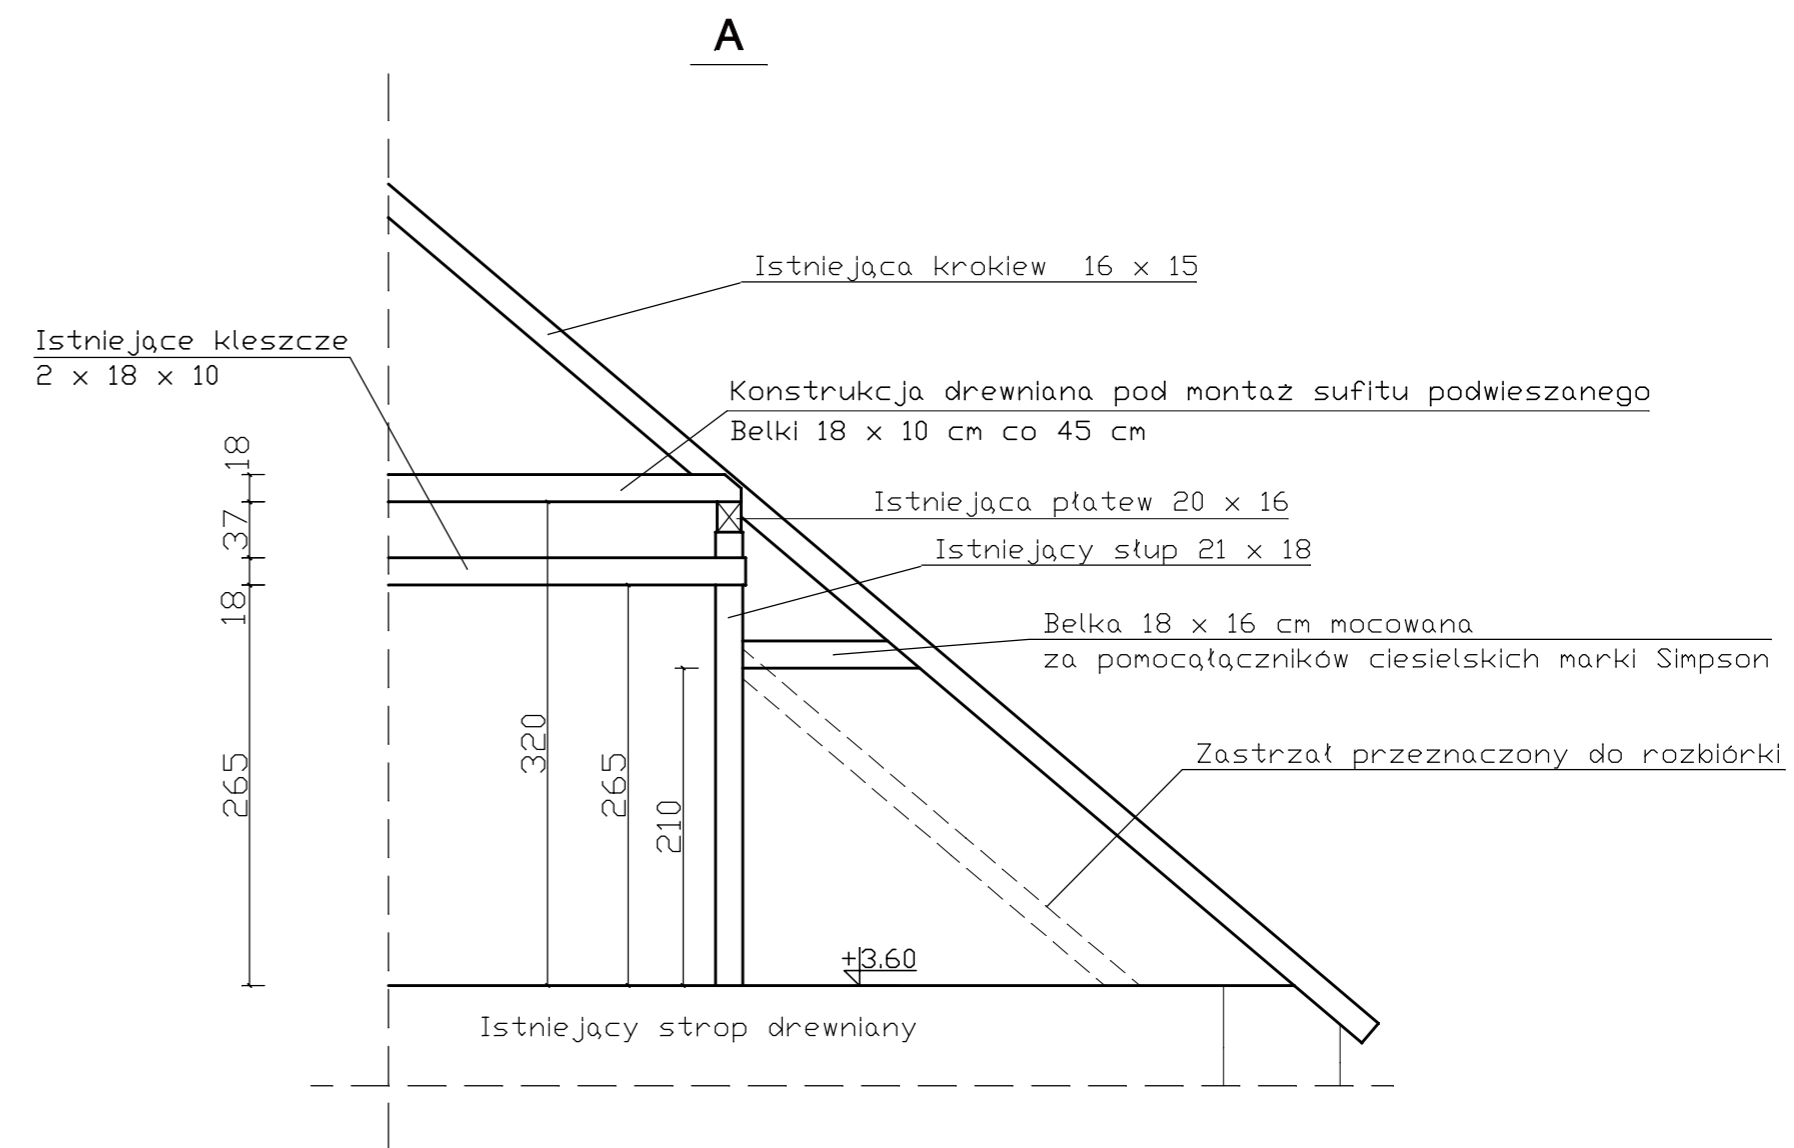

DREWNO KLASY C 24

		Zakład Usług Inwestycyjnych DIM sp. z o.o. K-Kozle, ul. Limanowskiego 1 tel. 4824800	
Branża	Konstrukcja	Stadium	PB
Inwestor	Gmina Reńska Wieś ul. Pawłowicka 1, 47-208 Reńska Wieś		
Temat	Adaptacja budynku komunalnego na przedszkole		
Objekt	Budynek użyteczności publicznej, Większyce ul. Kozielecka 5, 47-208 Reńska Wieś dz. nr 255/9, 255/3		
Temat rys.	Konstrukcja poddasza		20.09.2019
Autor	Tomasz Pierzchlewicz Upr.nr 21/2000/Dp		Skala 1:50
Sprawdzający	Marek Węgrzyn DPL/0114/PWOK/04		Rys. nr K3
Opracował	Jan Ochlast Upr.nr 14/94/Dp		