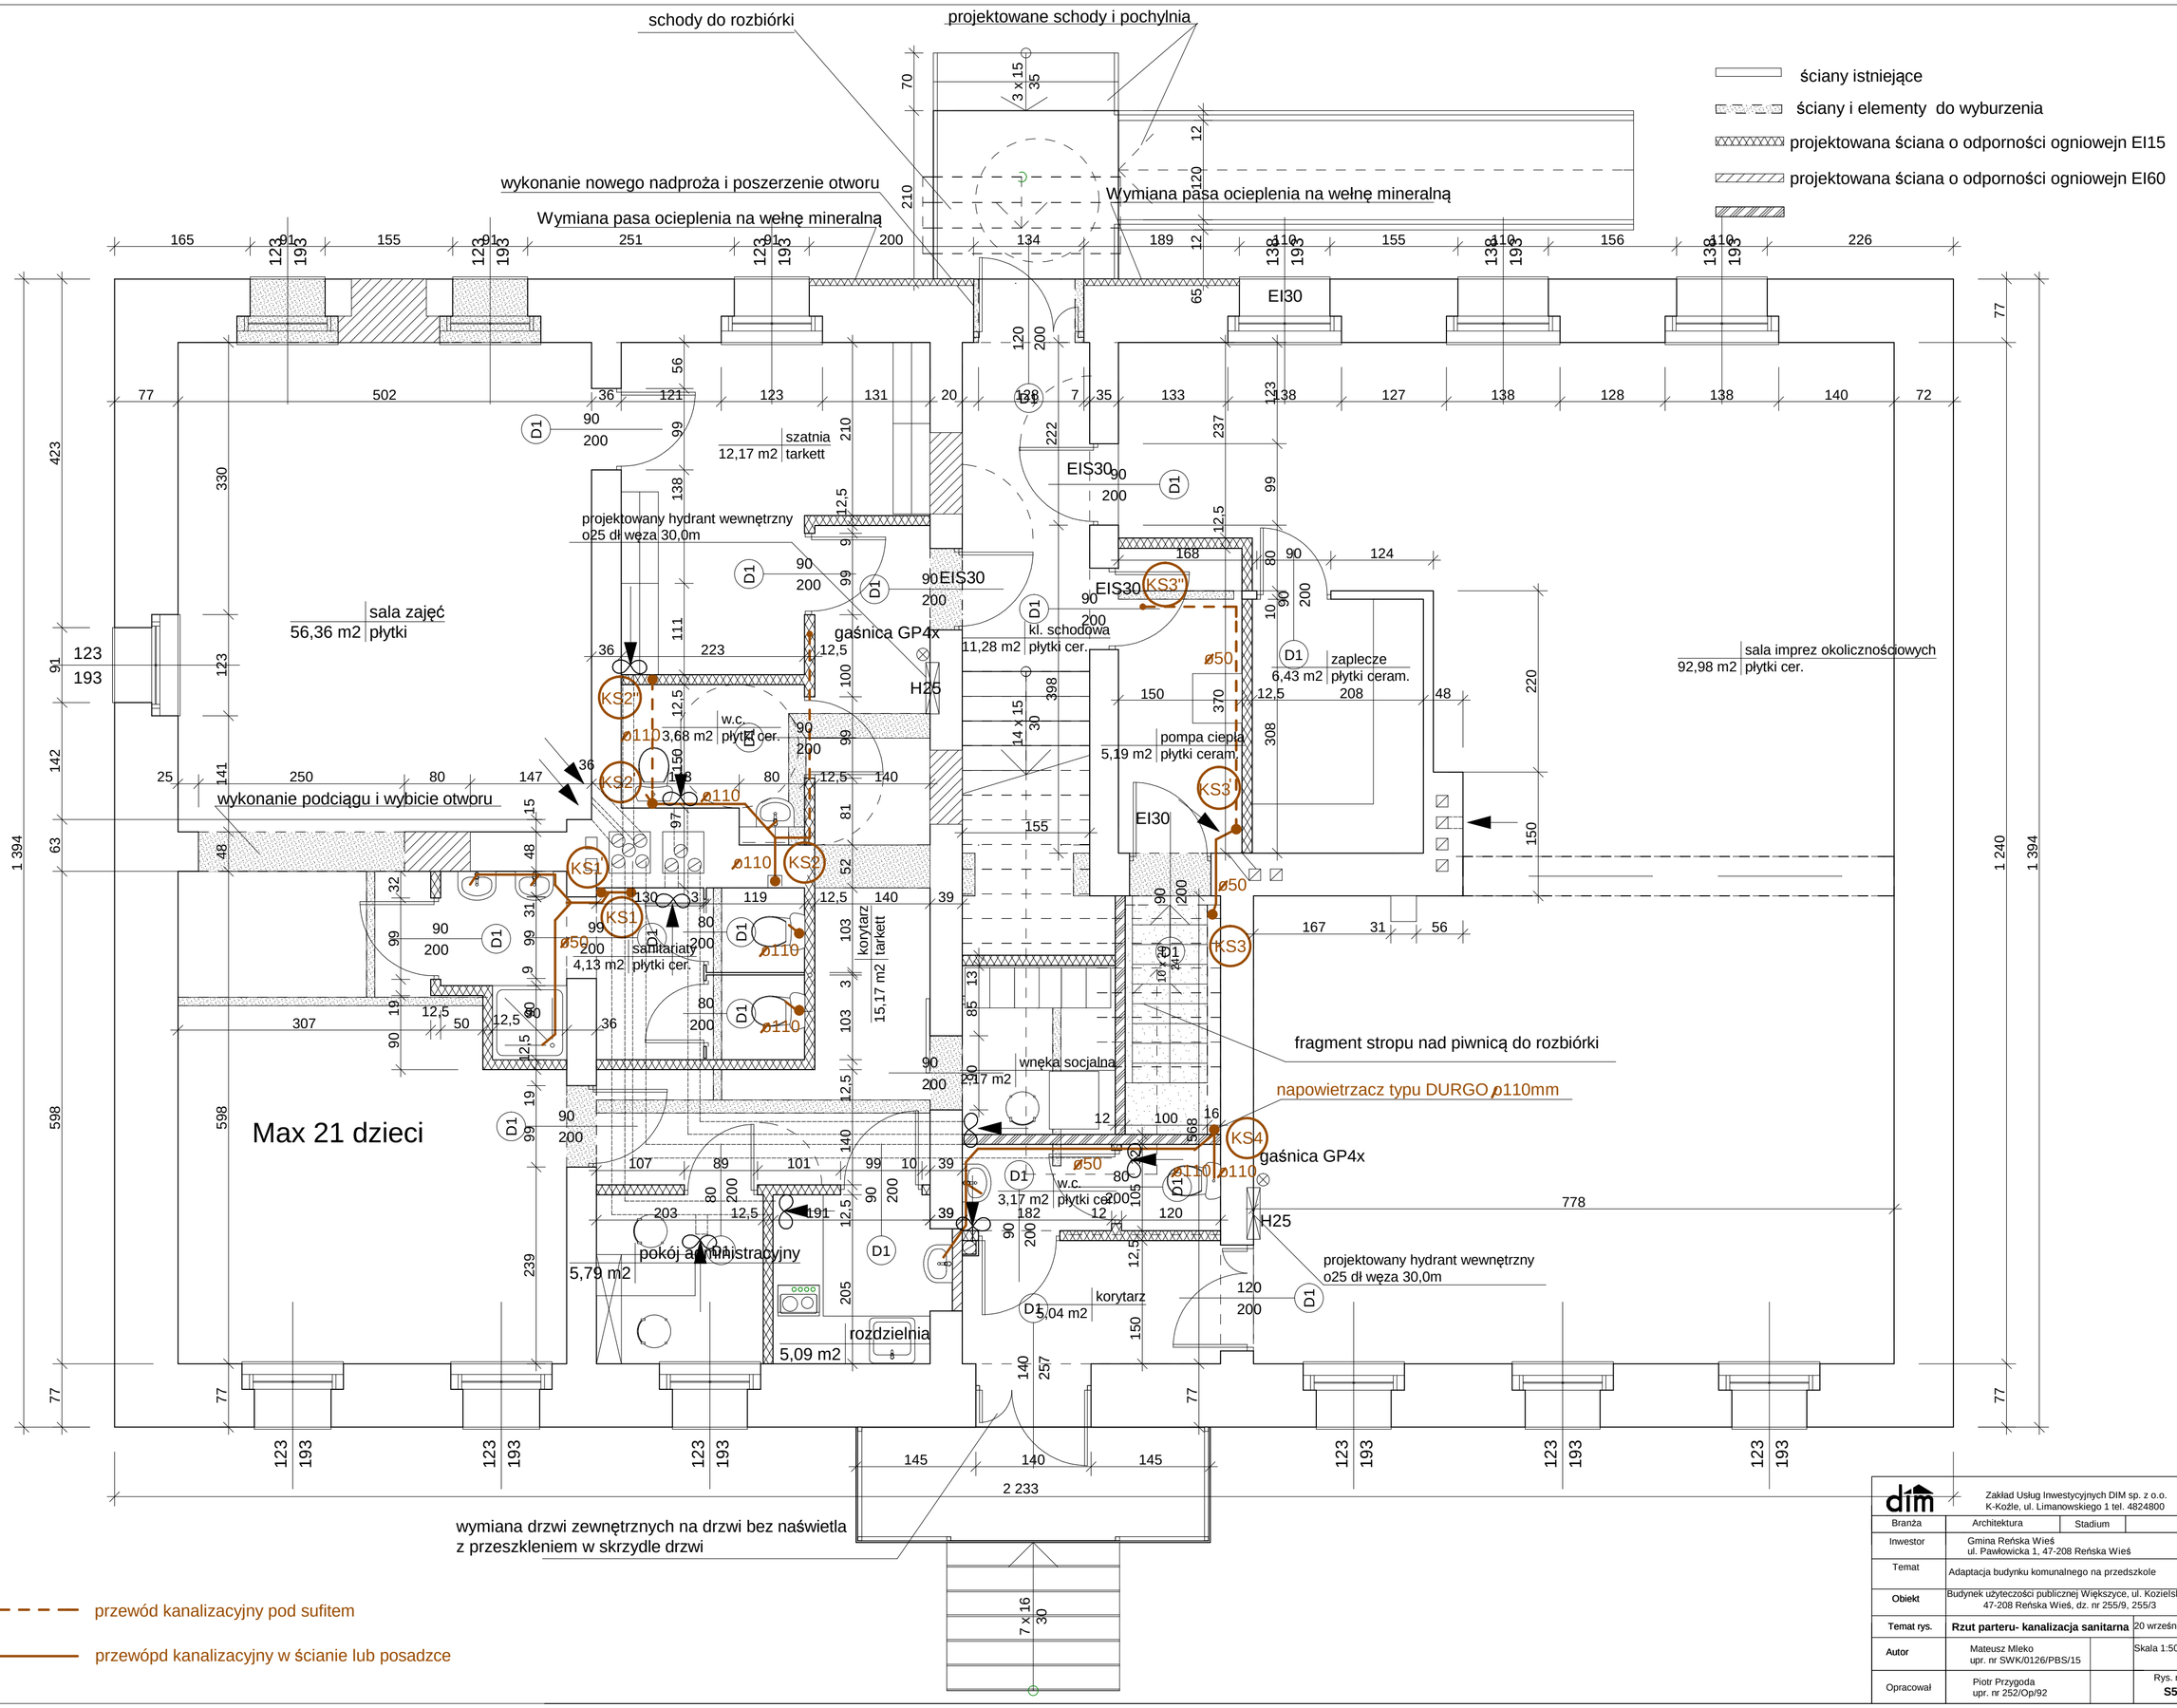

dim	Zakład Usług Inwestycyjnych DIM sp. z o.o. K-Koźle, ul. Limanowskiego 1 tel. 4824800		
Branża	Architektura	Stadium	
Inwestor	Gmina Reńska Wieś ul. Pawłowicka 1, 47-208 Reńska Wieś		
Temat	Adaptacja budynku komunalnego na przedszkole		
Obiekt	Budynek użyteczości publicznej Większyce, ul. Kozielska 5 47-208 Reńska Wieś, dz. nr 255/9, 255/3		
Temat rys.	**Rzut parteru- kanalizacja sanitarna**	20 września 2019	
Autor	Mateusz Mleko upr. nr SWK/0126/PBS/15		Skala 1:50
Opracował	Piotr Przygoda upr. nr 252/Op/92		Rys. nr **S5**