


WIDOK ŚCIANY - WYMIARY

okładzina drewniana zabezpieczona przeciwpożarowo
do uzyskania cech co najmniej trudnozapalnych (np.UNIEPAL DREW AQUA)

Parkiet drewniany zabezpieczony przeciwpożarowo
do uzyskania cech co najmniej trudnozapalnych (np.UNIEPAL DREW AQUA)

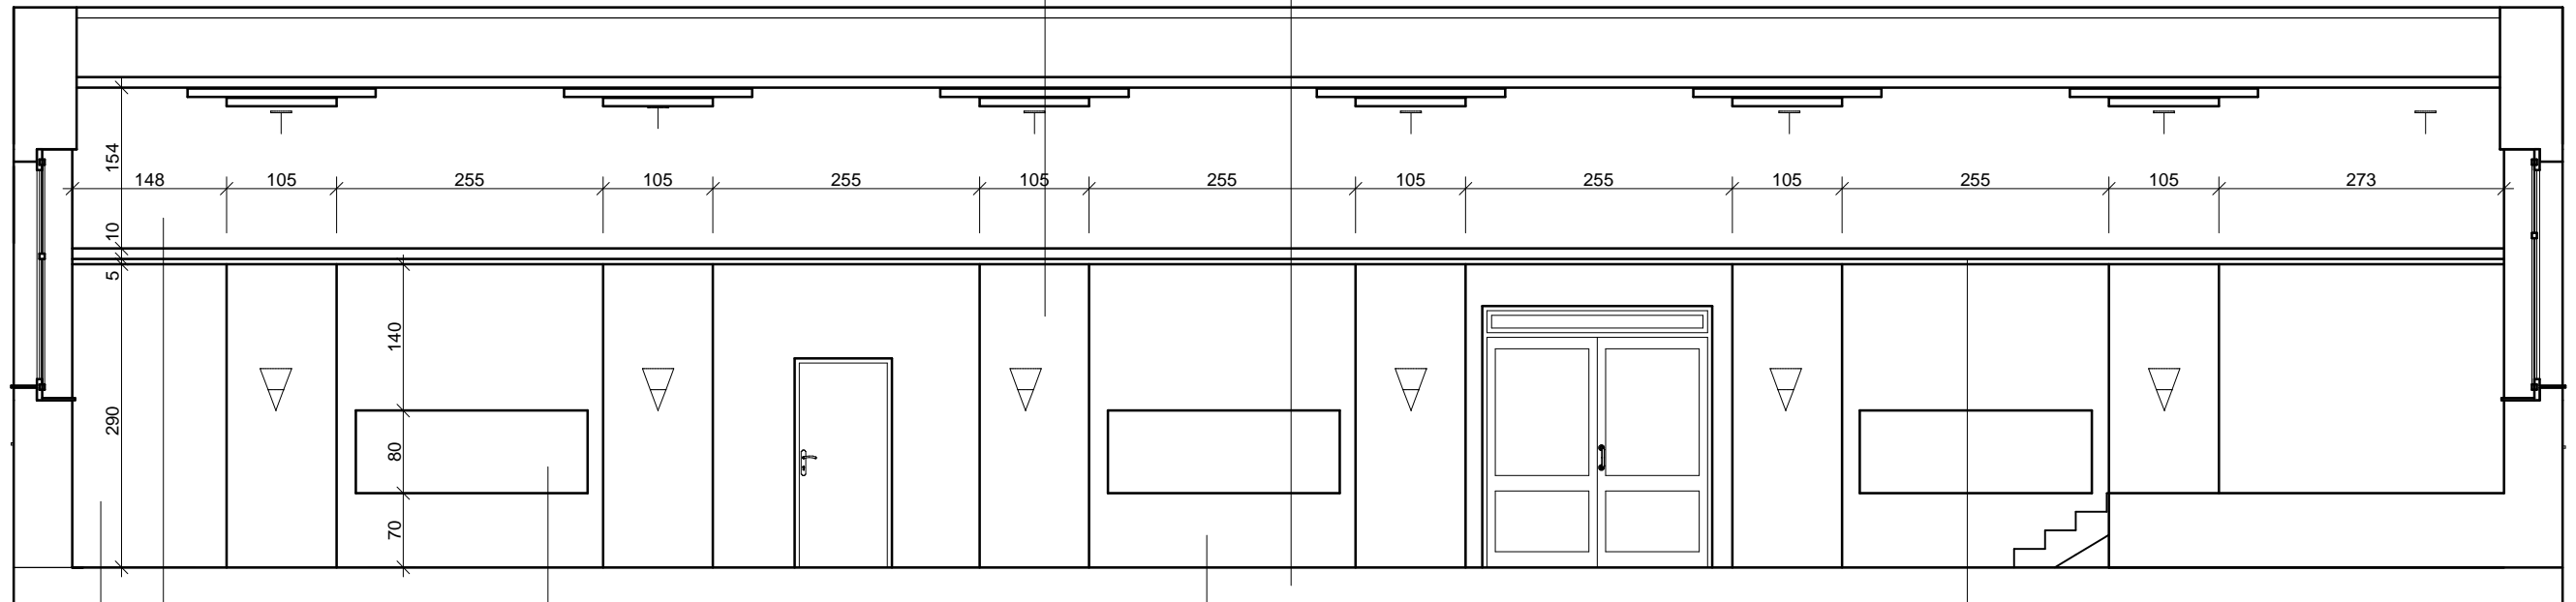

tynk malowany farbą strukturalną
Magnat style GRASSI KRYSZTAŁ


ażurowe panele dekoracyjne PROFORM PDA22
w kolorze białym

tynk gipsowy malowany w kolorze piaskowym RAL

gzyms styropianowy malowany w kolorze białym



WIDOK ŚCIANY - KOLORYSTYKA

 Zakład Usług Inwestycyjnych DIM sp. z o.o. K-Koźle, ul. Limanowskiego 1 tel. 4824800			
Branża	Architektura	Stadium	PB
Inwestor	Gmina Reńska Wieś ul. Pawłowicka 1, 47-208 Renska Wieś		
Temat	Modernizacja budynku GOK		
Obiekt	Budynek użyteczności publicznej ul. Reński Koniec 2, Reńska Wieś dz.nr 1267/6		
Temat rys.	Wykończenia ściany	04 grudnia 2015	Skala 1:70
Autor	Urszula Jahn upr.nr53/01/Op		Rys. nr