


WIDOK ŚCIANY - WYMIARY

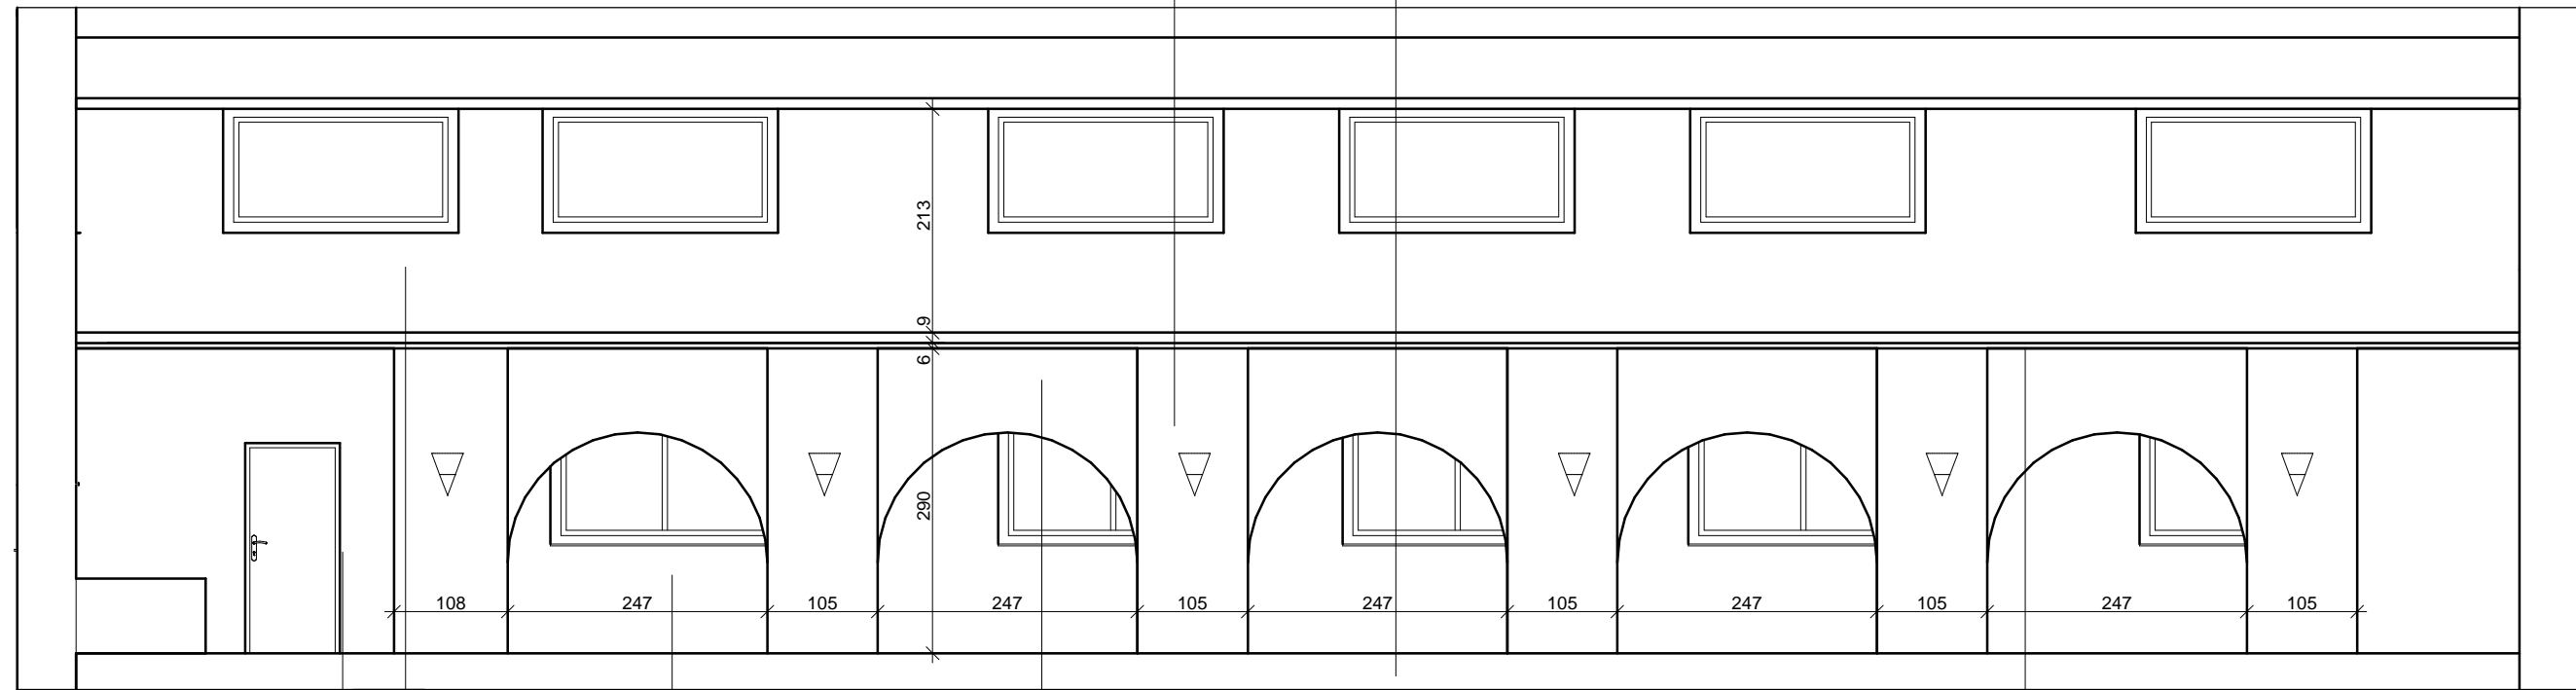

okładzina drewniana zabezpieczona przeciwpożarowo do uzyskania cech co najmniej trudnozapalnych (np.UNIEPAL DREW AQUA)

Parkiet drewniany zabezpieczony przeciwpożarowo do uzyskania cech co najmniej trudnozapalnych (np.UNIEPAL DREW AQUA)

tynk malowany farbą strukturalną Magnat style GRASSI KRYSZTAŁ

tynk gipsowy malowany w kolorze piaskowym RAL

gzyms styropianowy malowany w kolorze białym



WIDOK ŚCIANY - KOLORYSTYKA

Zakład Usług Inwestycyjnych DIM sp. z o.o. K-Koźle, ul. Limanowskiego 1 tel. 4824800			
Branża	Architektura	Stadium	PB
Inwestor	Gmina Reńska Wieś ul. Pawłowicka 1, 47-208 Reńska Wieś		
Temat	Modernizacja budynku GOK		
Obiekt	Budynek użyteczności publicznej ul. Reński Koniec 2, Reńska Wieś dz.nr 1267/6		
Temat rys	Wykończenia ściany	04 grudnia 2015 Skala 1:70	
Autor	Urszula Jahn upr.nr53/01/Op	Rys. nr	