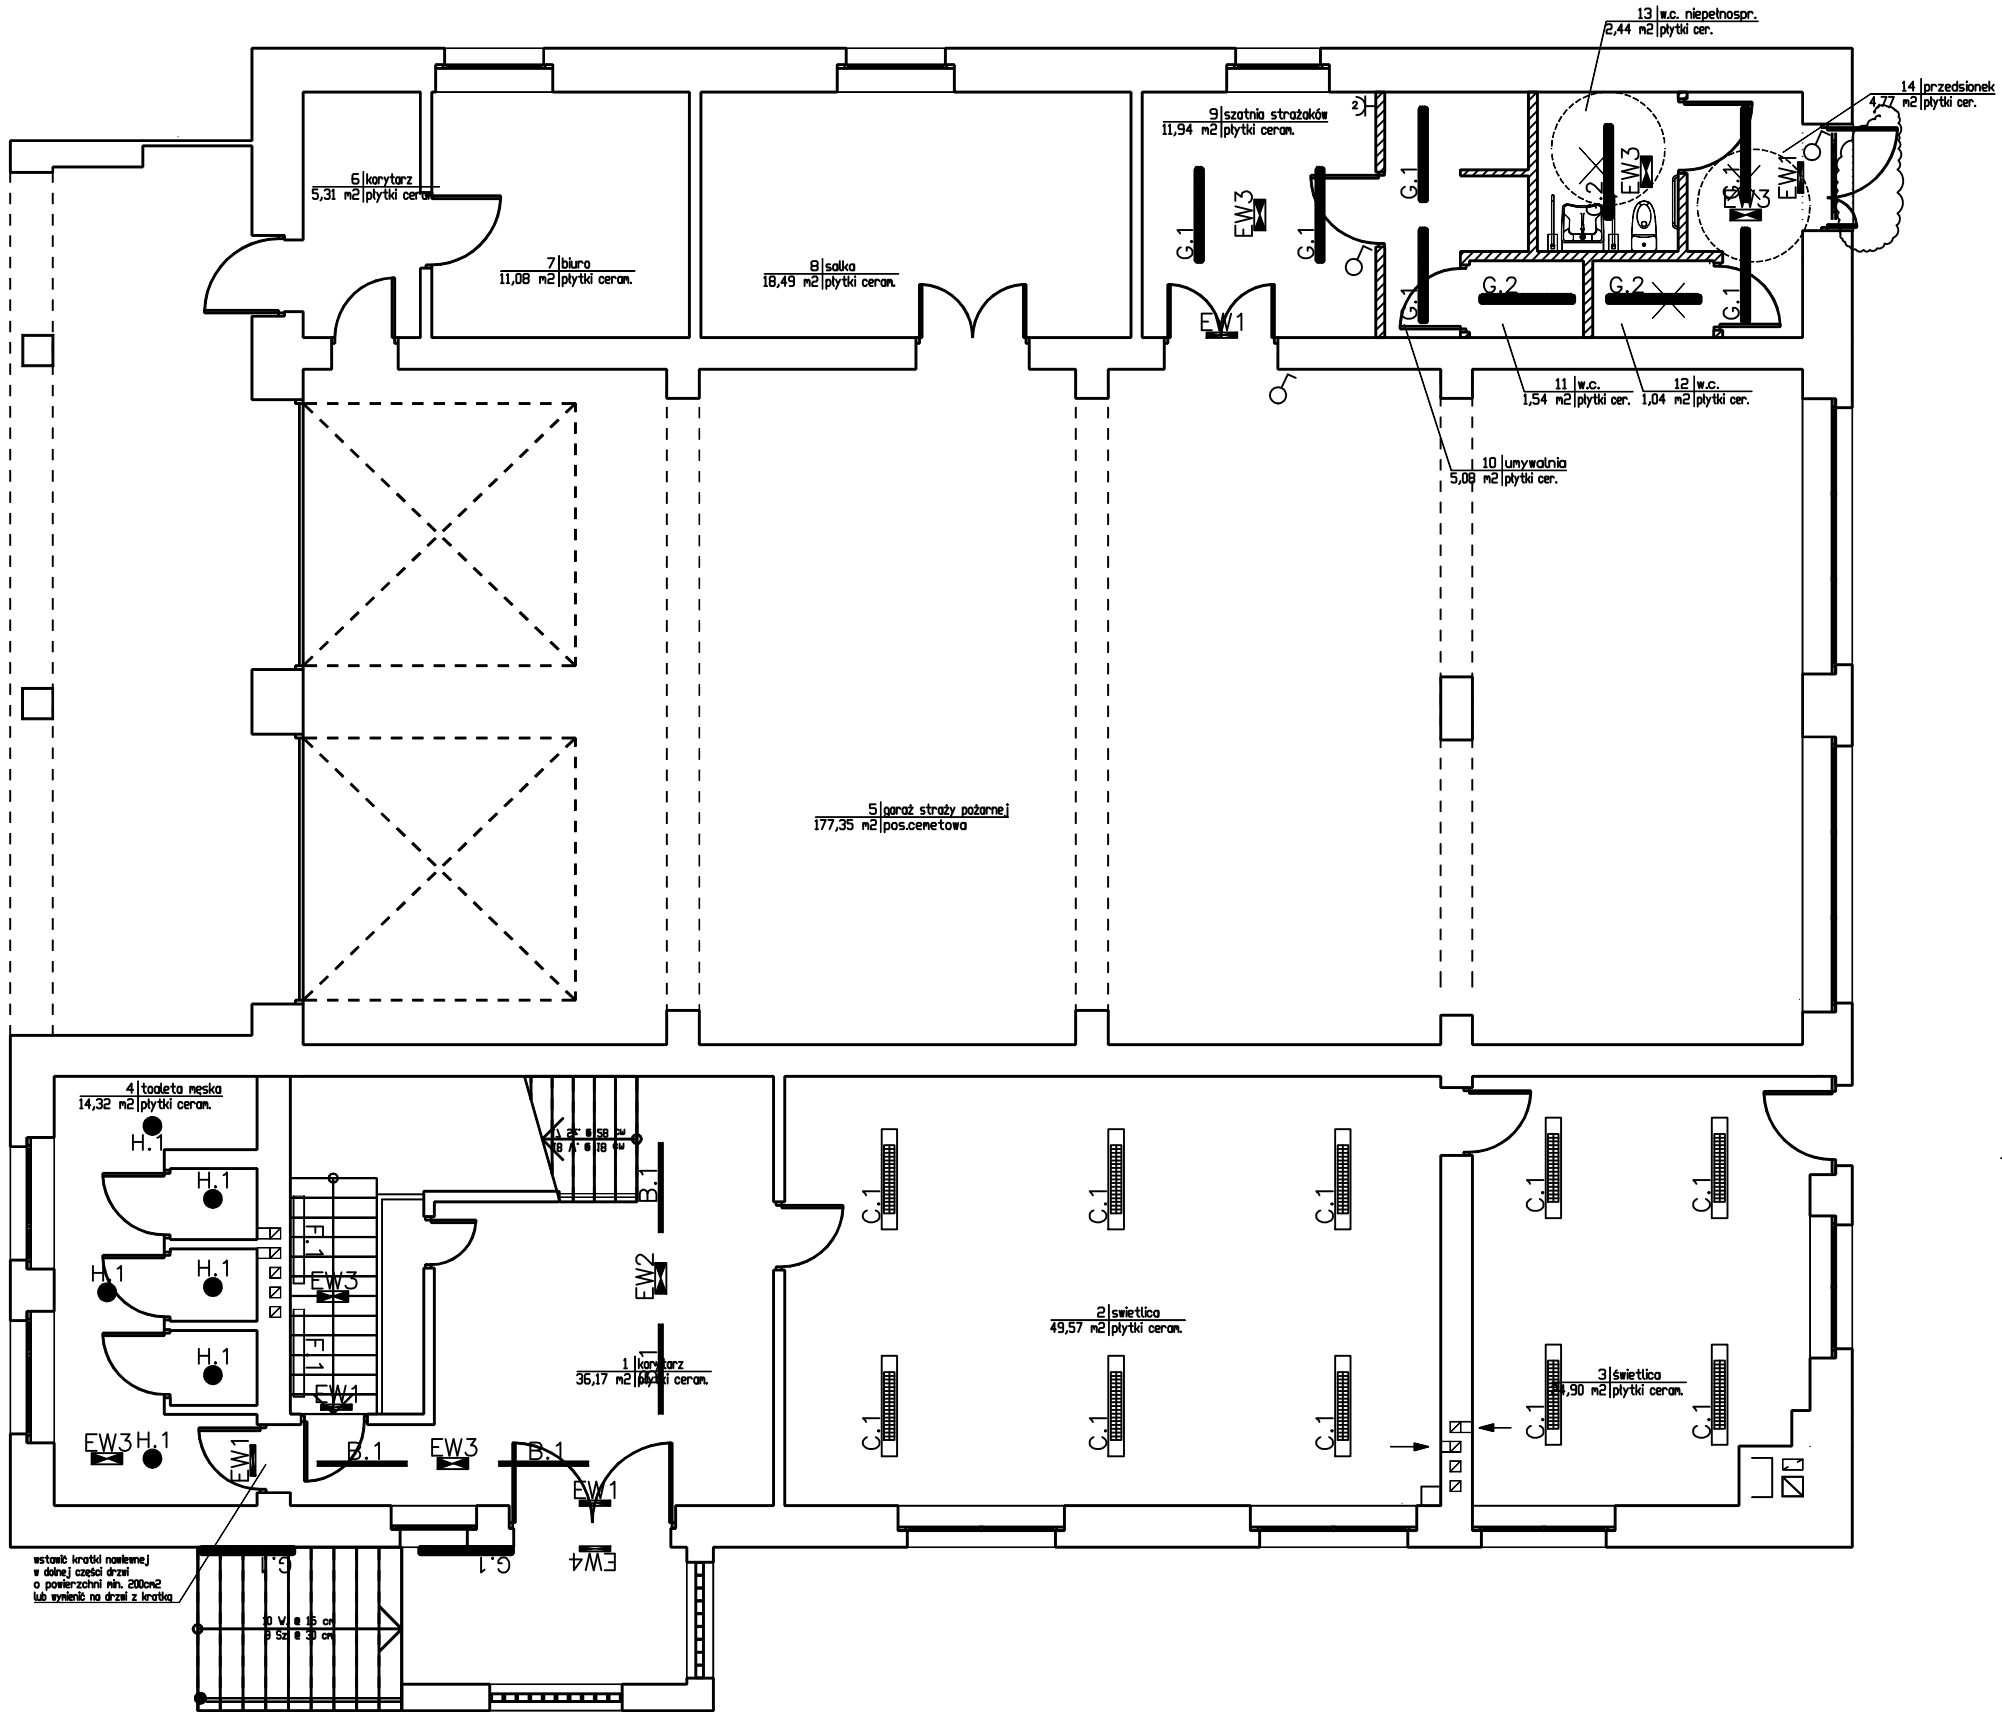

LEGENDA

- wyłącznik jednobiegunowy
- łącznik świecznikowy
- wyłącznik hermetyczny
- łącznik przyciskowy
- gniazdo 230V pojedyncze
- gniazdo 230V podwójne
- gniazdo 230V hermetyczne

UWAGA :
Lista opraw zastosowanych w projekcie w załączniku do dokumentacji

dim	Zakład Usług Inwestycyjnych "DIM" Sp. z o.o. Kędzierzyn-Koźle ul. Limanowskiego 1 tel. 774824800, 609186731, www.dimprojekty.pl			
Inwestor	Gmina Reńska Wieś ul. Pawłowicka 1, 47-208 Reńska Wieś			
Obiekt	Budynek użyteczności publicznej ul. Reński Koniec 2, Reńska Wieś, dz.nr 1267/6			
Temat	PLAN INSTALACJI WEWNĘTRZNEJ RZUT PARTERU - MODERNIZACJA			
Projektant	mgr inż. Ewald Mrugała Upr.nr201/91/Op			
Asystent projektanta	mgr inż. Krzysztof Jahn			
Sprawdził	mgr inż. Krzysztof Giesa Upr.nr195/91/Op			
Data	4 grudnia 2015	Skala 1 : 100	NR RYS.	E2