


PW1-Poz. 1.1 wykonać x 1

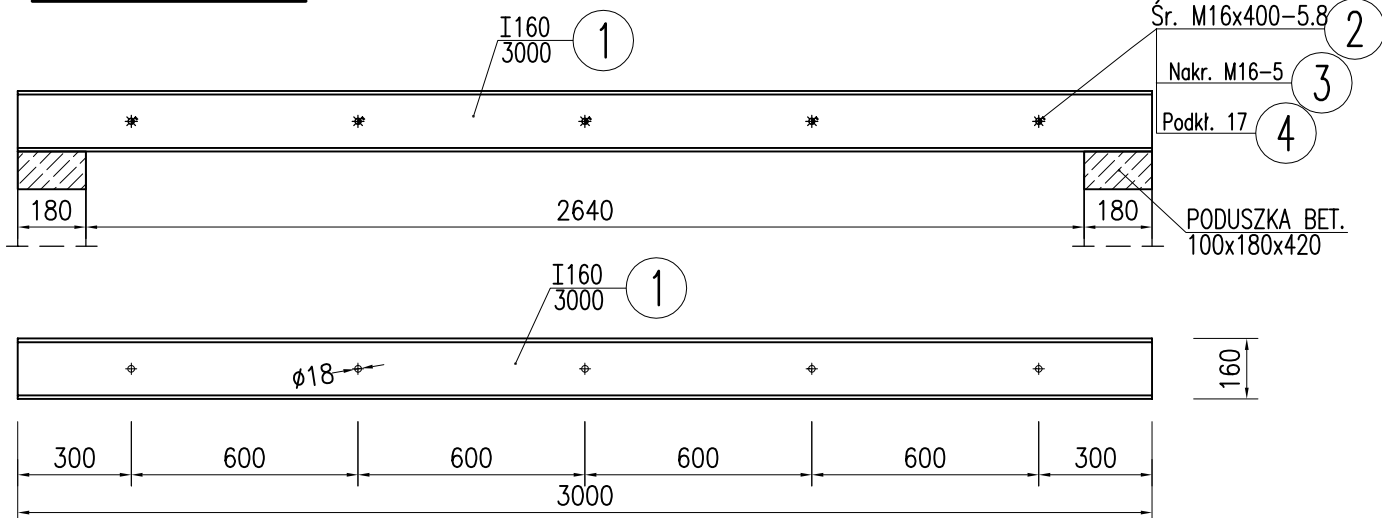

UWAGI:

1. Materiały: stal S275
2. Wymiary podano w [mm], poziomy w [m]
3. Wszystkie wymiary sprawdzić na budowie
4. Przed montażem długości belek sprawdzić i dopasować na budowie

mwk PROJEKT		projekty budowlane, nadzory, przeglądy budowlane	
		ul. ZAMKOWA 18 47-208 WIĘKSZYCE TEL. 601 869 151	
TEMAT: MODERNIZACJA BUDYNKU GOK		INWESTOR: GMINA REŃSKA WIEŚ ul. Pawłowicka 1, 47-208 REŃSKA WIEŚ	
47-208 REŃSKA WIEŚ, UL. REŃSKI KONIEC 2 dz.nr 1267/6			
	TYTUŁ, IMIĘ I NAZWISKO	NR UPRAWNIEŃ	PODPIS
PROJEKTOWAŁ:	mgr inż. MAREK WĘGRZYN	OPL/0114/PWOK/04	
Konstrukcja:			
OPRACOWAŁ:			
SPRAWDZIŁ:			
NAZWA RYS.:	PODCIĄG WEWNĘTRZNY PW1		
BRANŻA:	BUDOWLANA	FAZA:	PROJEKT BUDOWLANY
SKALA: 1:100 1:20	FORMAT: 420x297	NR RYS.:	DATA:
program CAD: AutoCAD nr licencji: 347-57168871		03	04.12.2015
			K