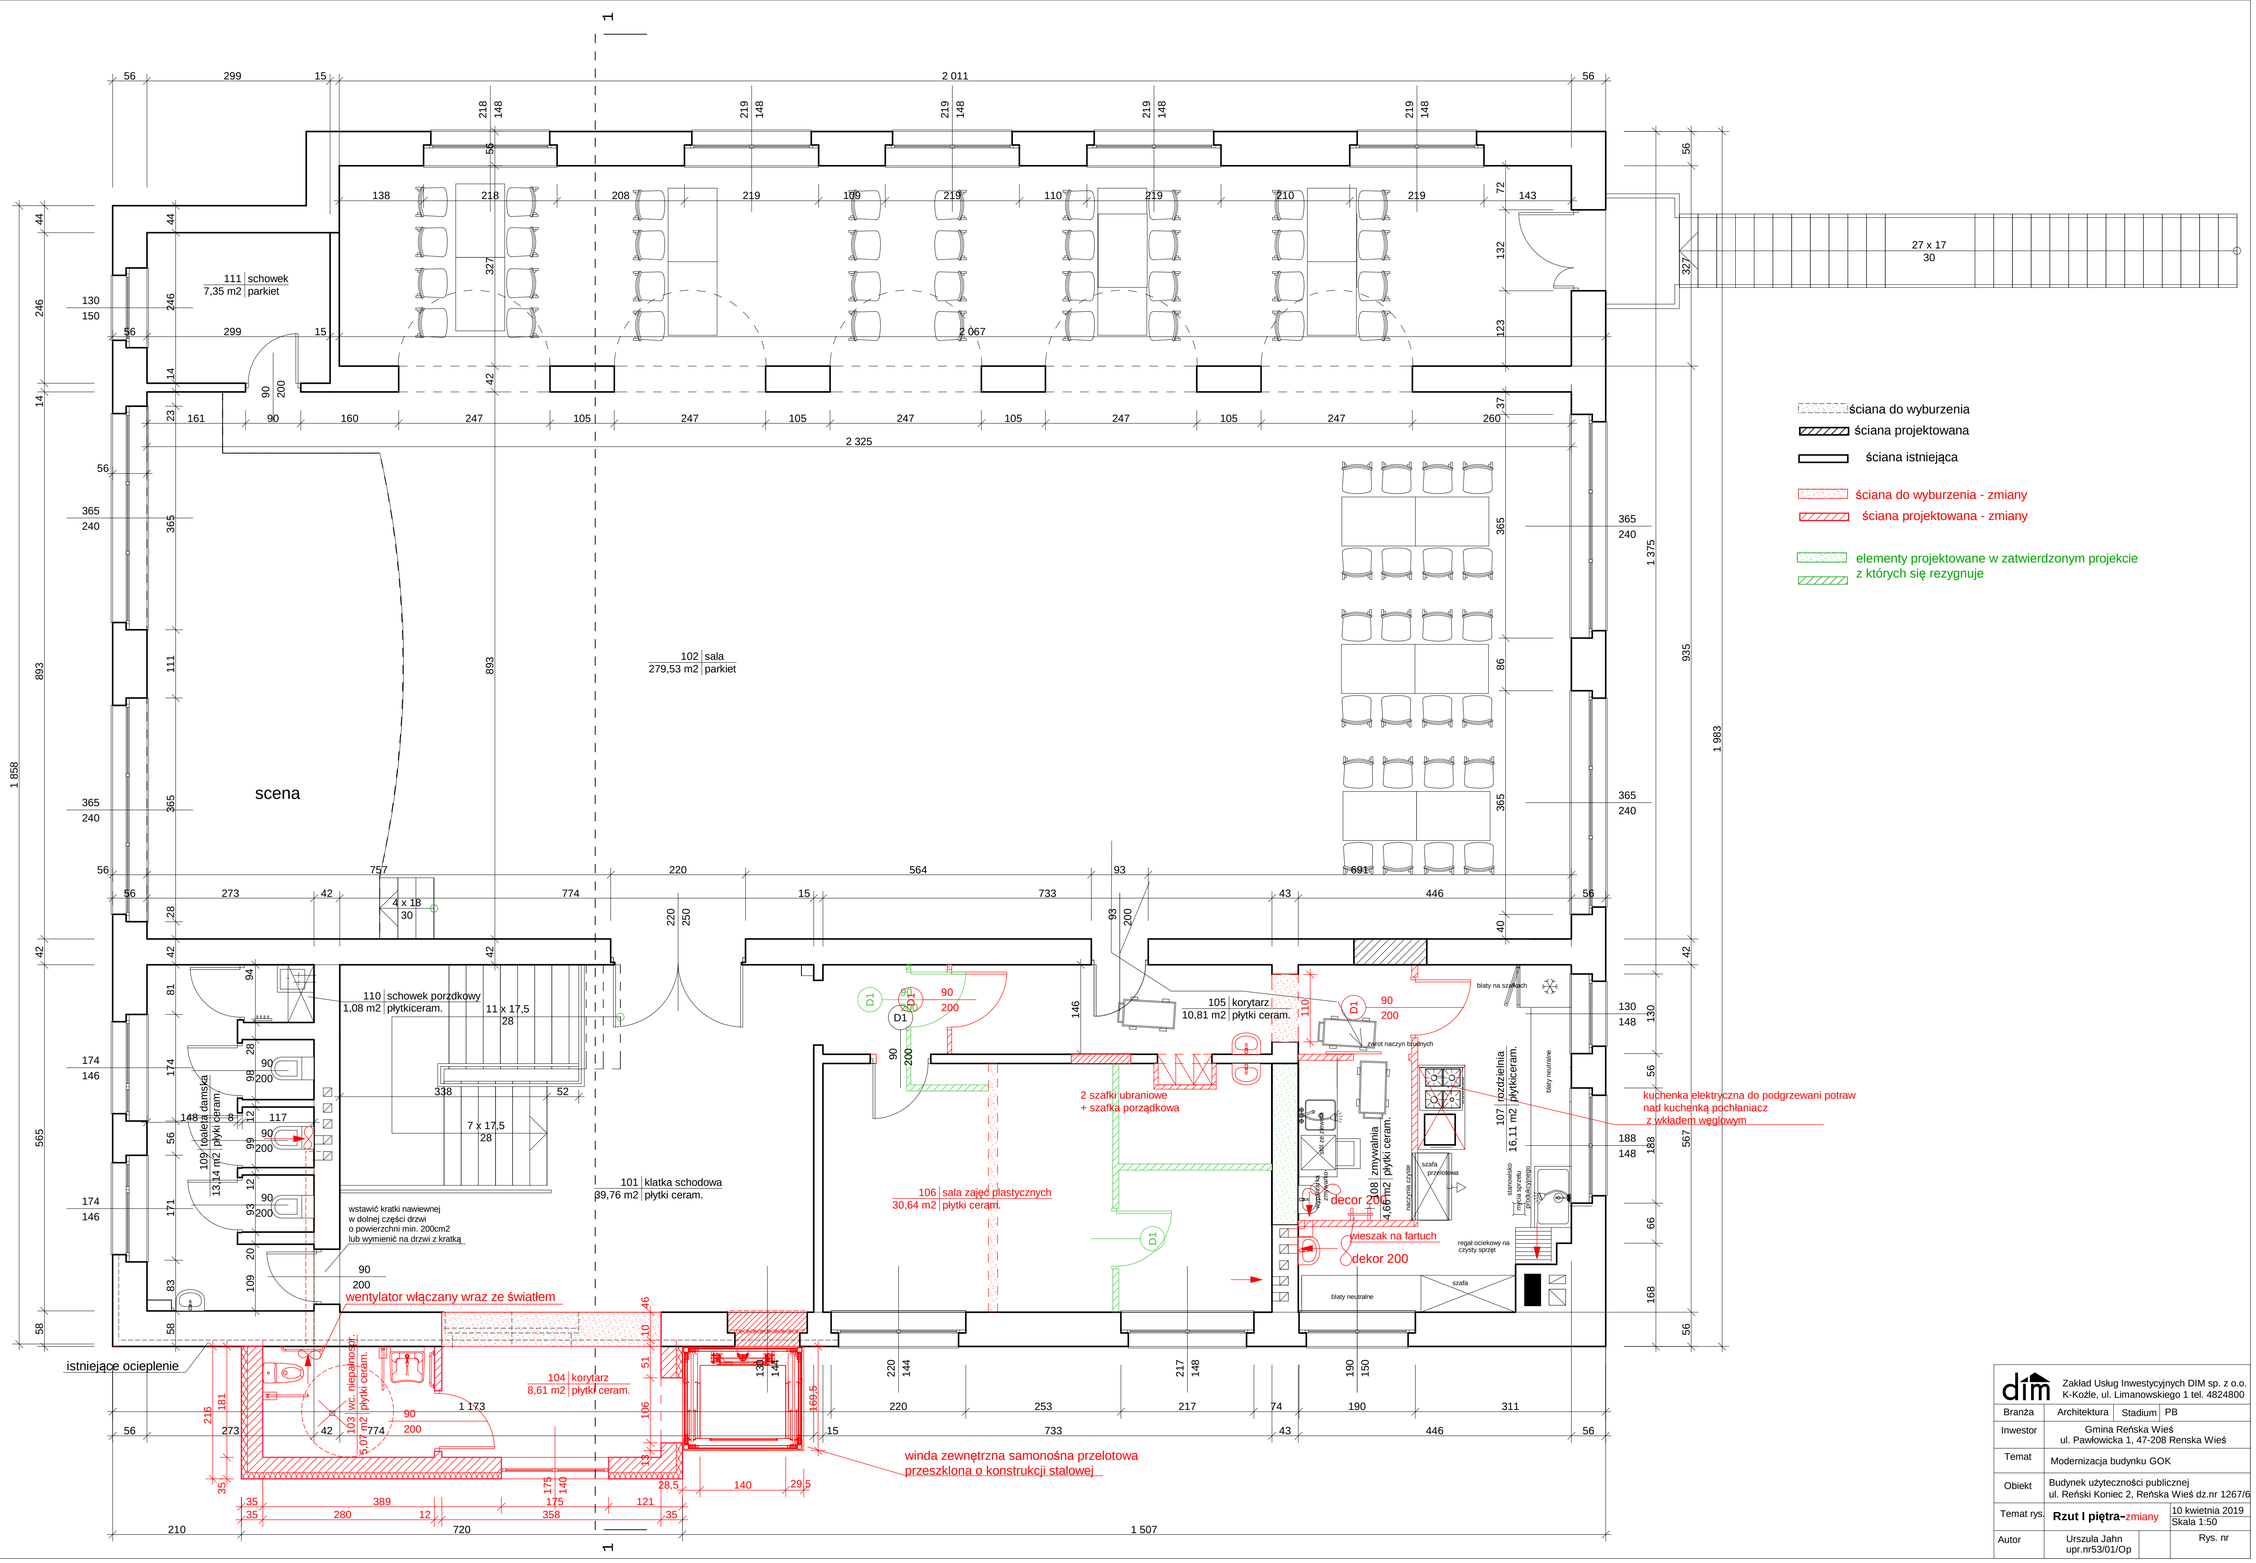

dim	Zakład Usług Inwestycyjnych DIM sp. z o.o. K-Koźle, ul. Limanowskiego 1 tel. 4824800		
Branża	Architektura	Stadium	PB
Inwestor	Gmina Reńska Wieś ul. Pawłowicka 1, 47-208 Renska Wieś		
Temat	Modernizacja budynku GOK		
Obiekt	Budynek użyteczności publicznej ul. Reński Koniec 2, Reńska Wieś dz.nr 1267/6		
Temat rys.	**Rzut I piętra-**zmiany	10 kwietnia 2019 Skala 1:50	
Autor	Urszula Jahn upr.nr53/01/Op		Rys. nr