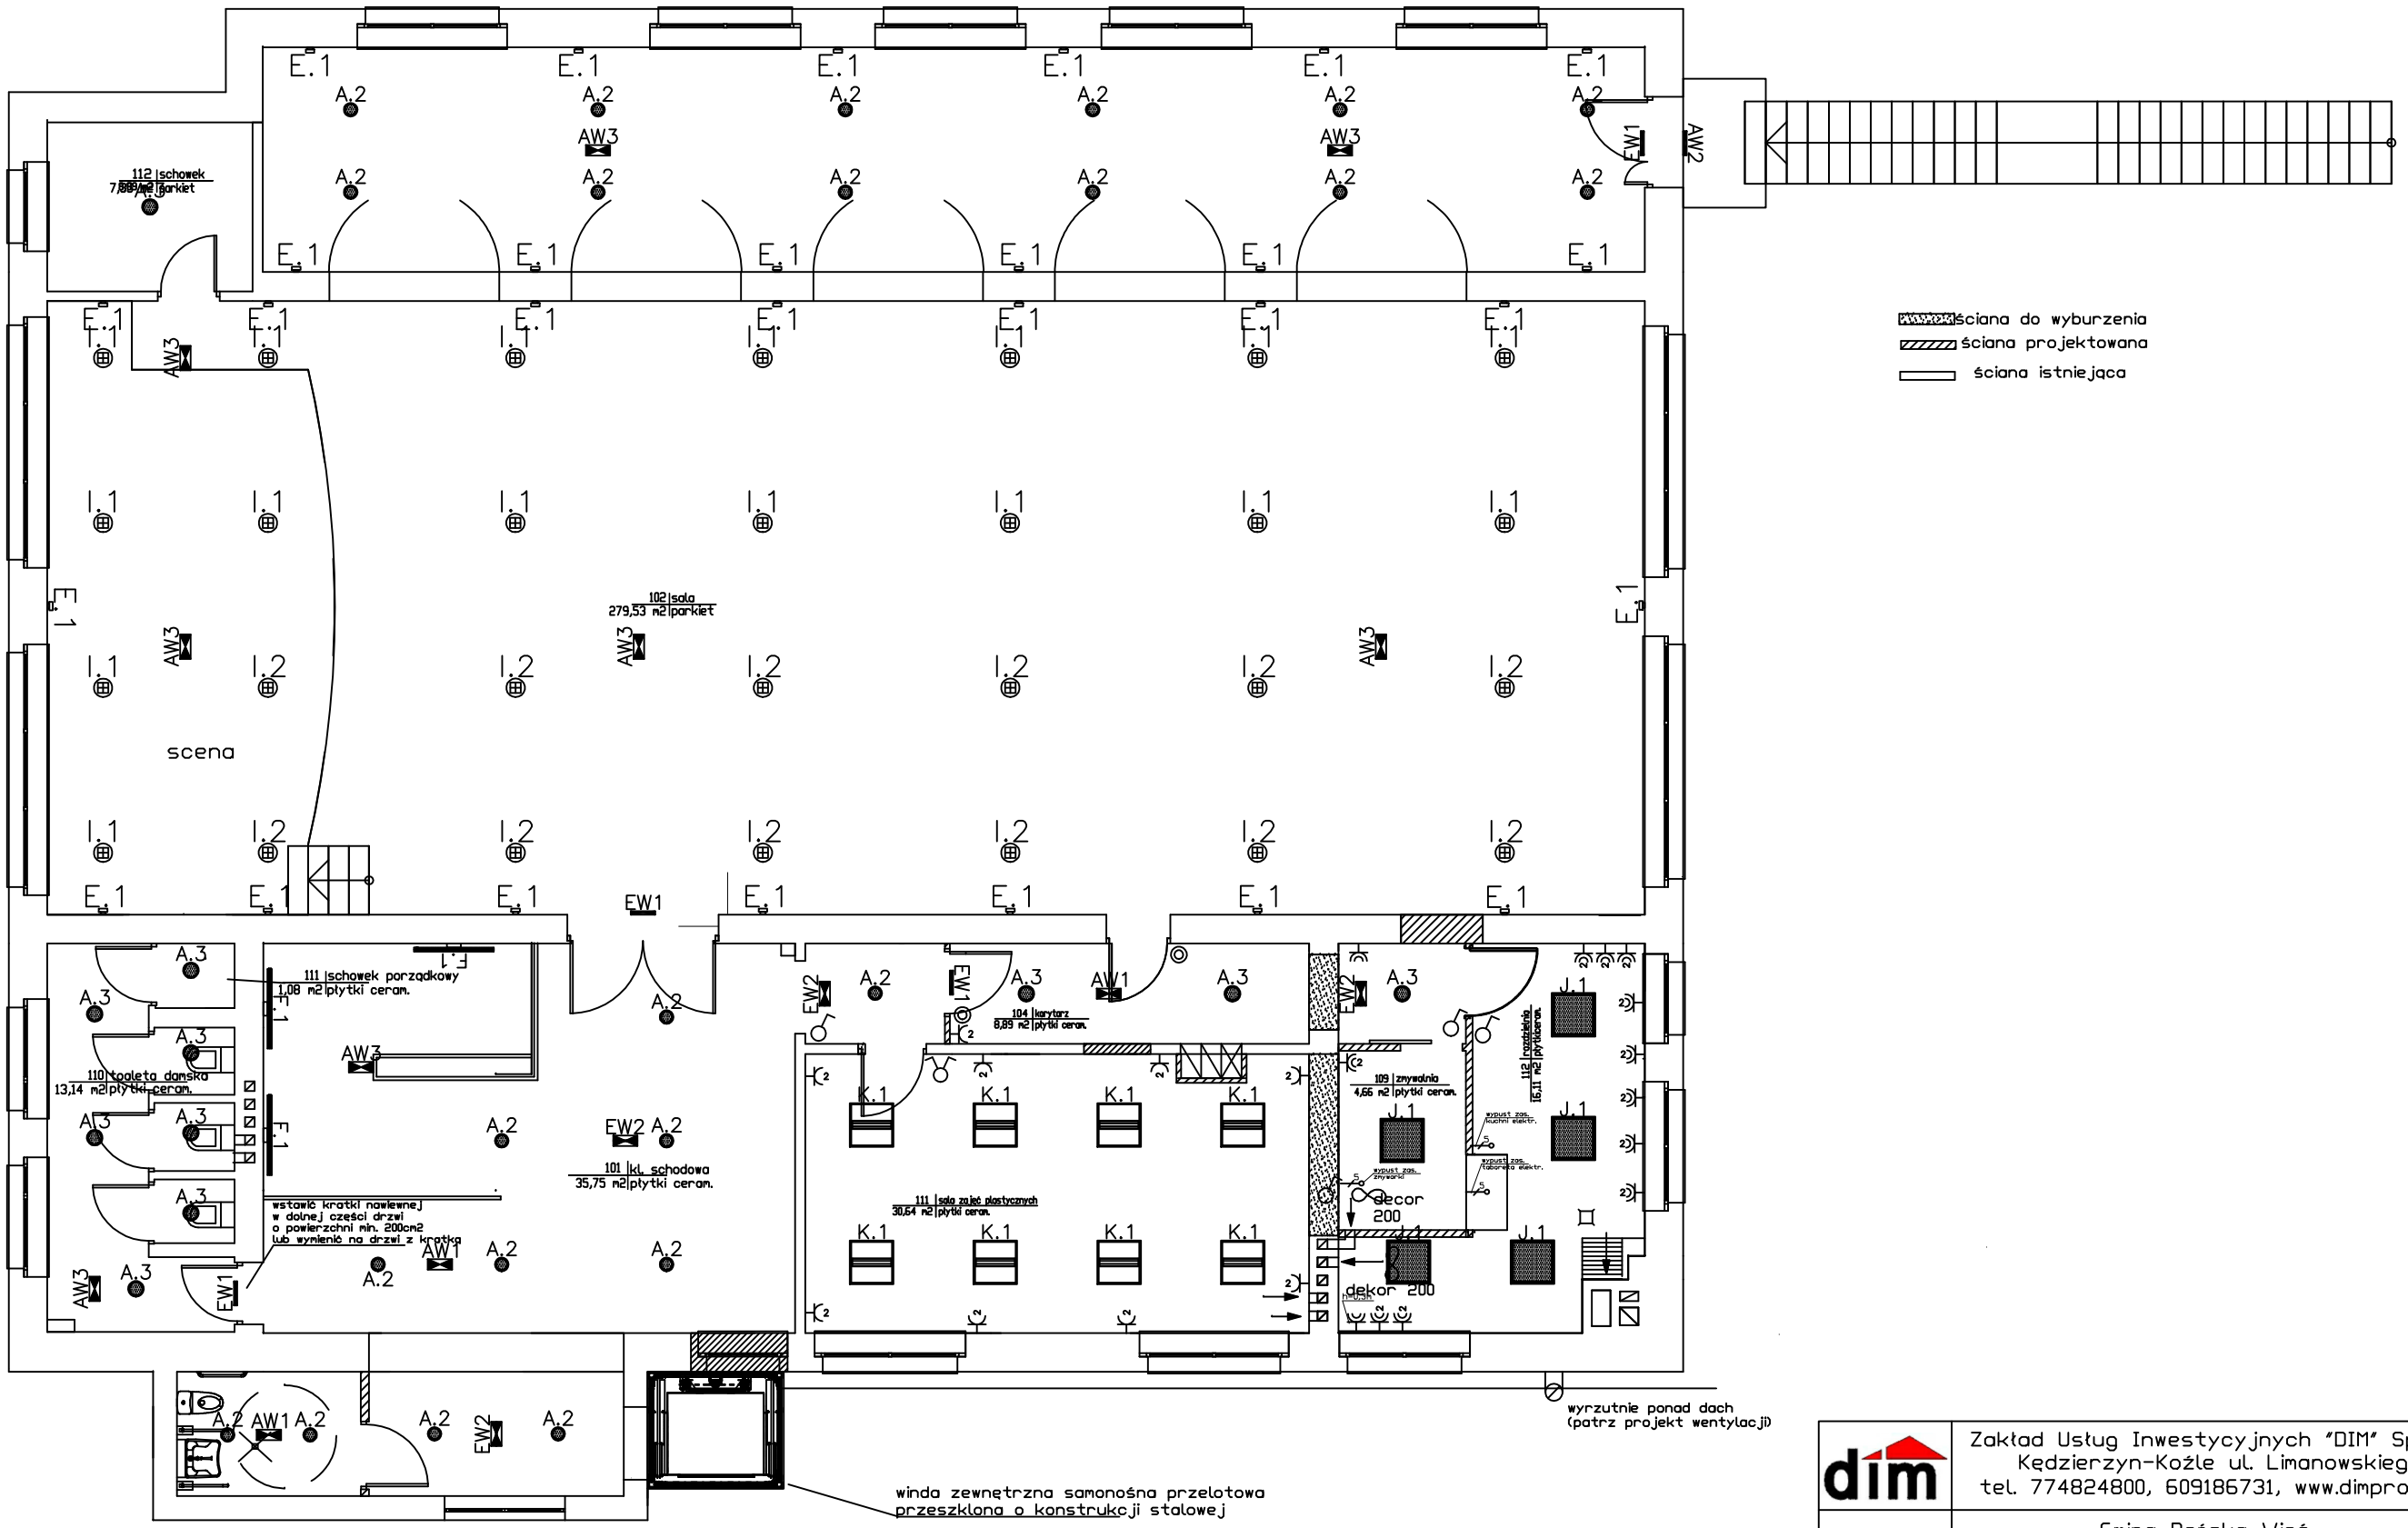

UWAGA :
Lista opraw zastosowanych w projekcie
w załączniku do dokumentacji

dim	Zakład Usług Inwestycyjnych "DIM" Sp. z o.o. Kędzierzyn-Koźle ul. Limanowskiego 1 tel. 774824800, 609186731, www.dimprojekty.pl		
Inwestor	Gmina Reńska Wieś ul. Pawłowicka 1, 47-208 Reńska Wieś		
Obiekt	Budynek użyteczności publicznej ul. Reński Koniec 2, Reńska Wieś, dz.nr 1267/6		
Temat	PLAN INSTALACJI WEWNĘTRZNEJ RZUT PIĘTRA - MODERNIZACJA OŚWIETLENIA		
Projektant	mgr inż. Ewald Mrugała Upr.nr201/91/Op		
Asystent projektanta	mgr inż. Krzysztof Jahn		
Sprawdził	mgr inż. Krzysztof Giesa Upr.nr195/91/Op		
Data	10 kwietnia 2019	Skala 1 : 100	NR RYS. E3