Projekt wewnętrznej instalacji gazowej - piwnica

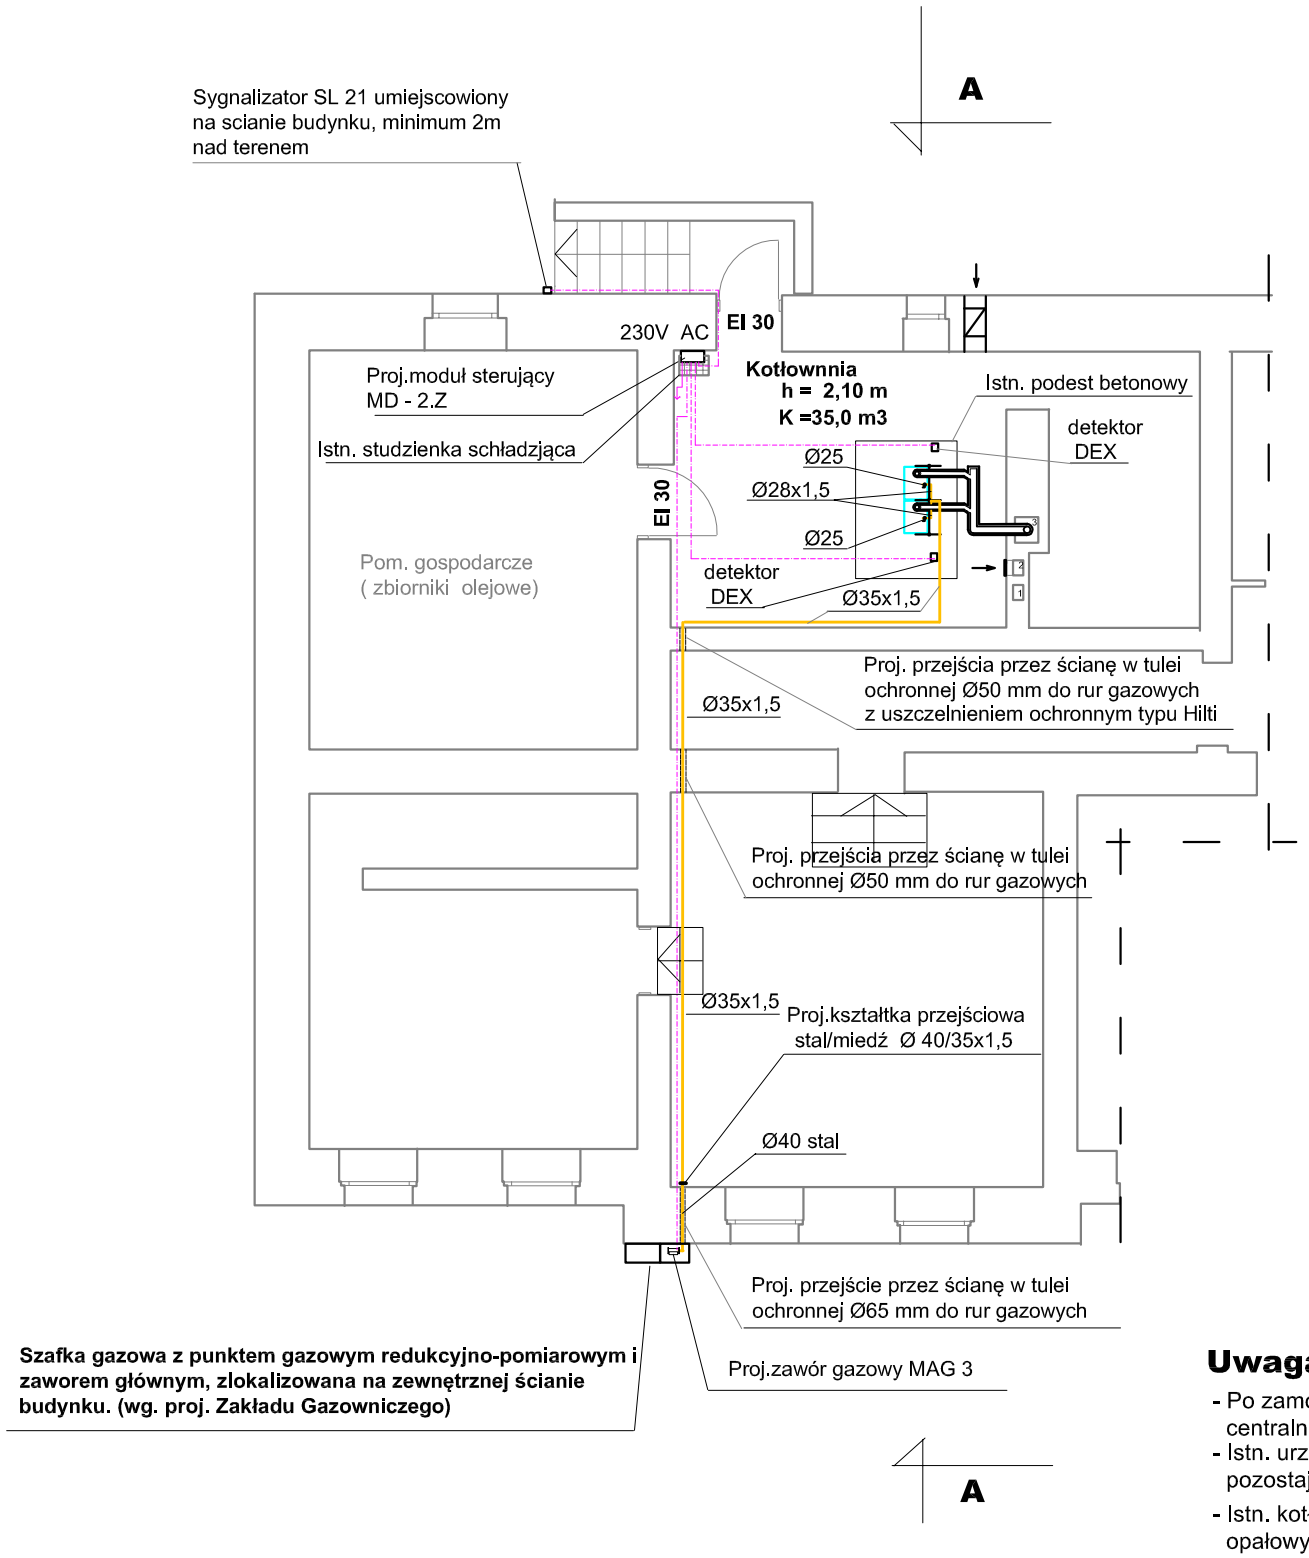

Przekrój A - A

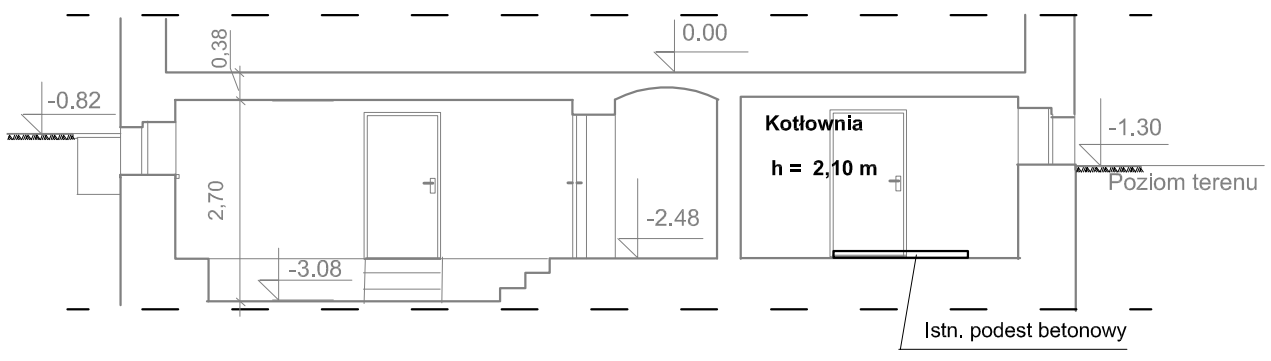

LEGENDA:

- Proj. instalacja gazowa z rur miedzianych
- Zawór kulowy do gazu
- Projektowane przejścia przez sciany
- Przewód spalinowo-powietrzny koncentryczny SPS 80/125mm - wyjście z pieca
- Przewód spalinowo-powietrzny koncentryczny SPS 100/150mm - zbiorczy, wyprowadzić ponad dach
- Proj. wiszący kocioł gazowy jednofunkcyjny, kondensacyjny z zamkniętą komorą spalania o mocy 25 kW , szt. 2, montowany w kaskadzie na stelażu metalowym, na istn. podeście betonowym
- Istn.drzwi do wymiany na drzwi o odporności ogniowej EI 30
- Proj.kratka wentylacyjna wywiewna o wym. 14x21cm
- Proj. nawiew do pom. kotłowni typu "Z" o przekroju 200cm2
- Istniejący podest betonowy
- Istn. studzienka schładzająca z odprowadzeniem wody do kanalizacji sanitarnej

Uwaga:

- Po zamontowaniu pieców gazowych, podłączyć istniejącą instalację centralnego ogrzewania.
- Istn. urządzenia i armatura instalacji centralnego ogrzewania pozostaje bez zmian.
- Istn. kotły olejowe centralnego ogrzewania, zbiorniki na olej opałowy oraz instalację paliwową zdemontować

PIWIS
ZAKŁAD PROJEKTOWANIA I WYKONAWSTWA
tel./fax. (077)4546533 e-mail: piwis@mik.pl

TYTUŁ PROJEKTU	PROJEKT BUDOWLANY INSTALACJI GAZOWEJ		STADIUM P.B./P.W.
OBIEKT	Budynek Urzędu Gminy		
ADRES	ul. Pawłowicka 1, 47-208 Reńska Wieś, dz. nr 1270/16	BRANŻA	DATA
NAZWA RYSUNKU	Rzut poziomy piwnic	SANITARNA	03.2020
FUNKCJA	ZESPÓŁ PROJEKTOWY	NR UPR.	PODPIS
PROJEKTOWAŁ	mgr inż. Zdzisław Czuczwara	OP/0854/PWOS/12	
SPRAWDZIŁ	mgr inż. Alicja Stępień	OP/0855/PWOS/12	
KIER. ZAKŁ.	mgr inż. Zdzisław Czuczwara	OP/0854/PWOS/12	
INWESTOR	Gmina Reńska Wieś ul.Pawłowicka 1 47-208 Reńska Wieś	SKALA 1:100	NR RYSUNKU 1