




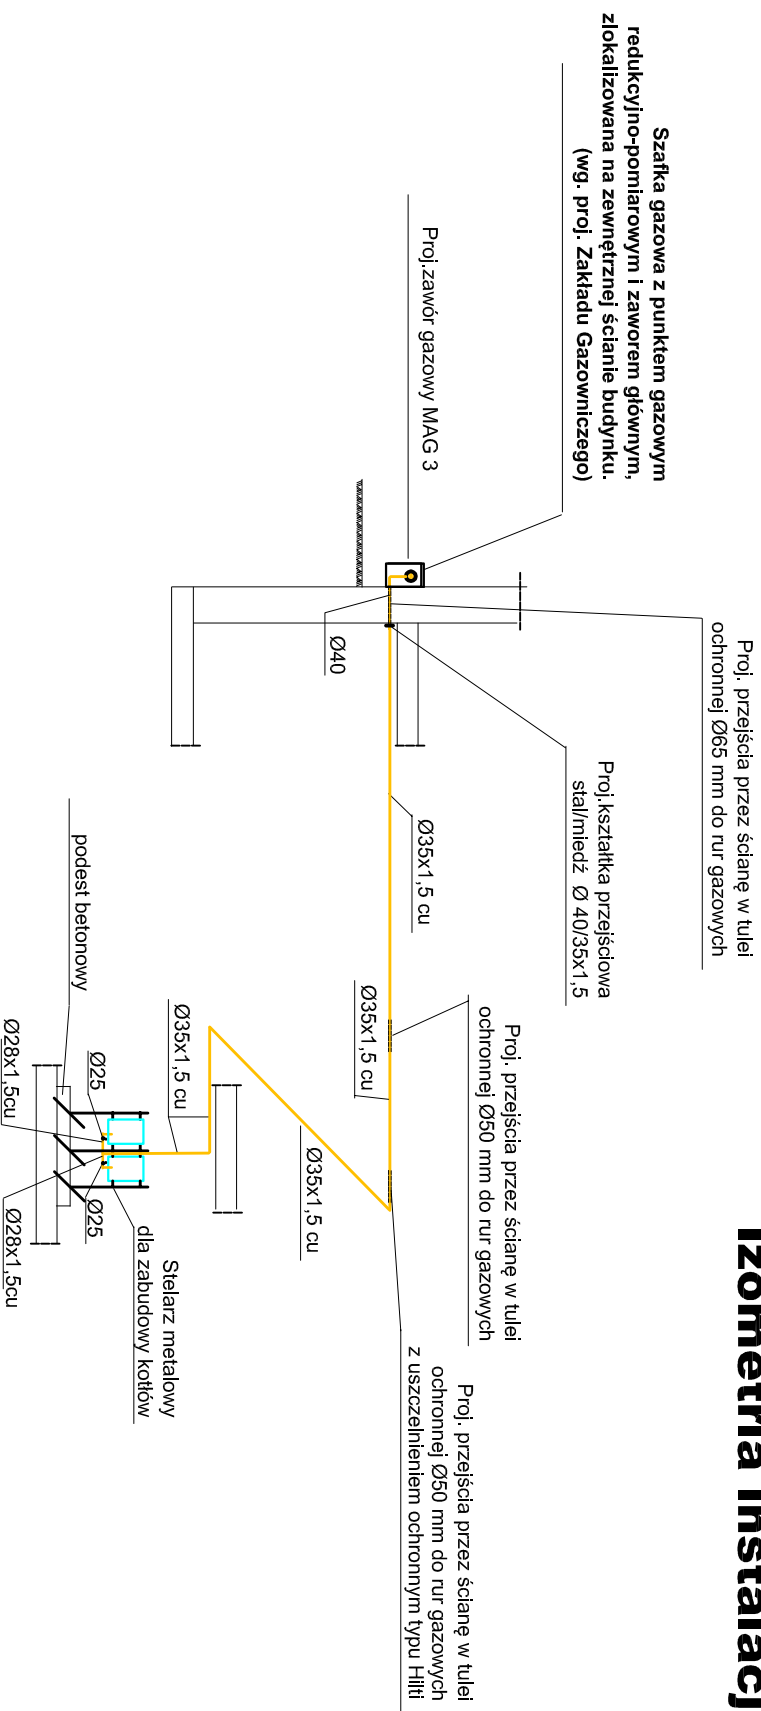

Izometria instalacji gazowej



LEGENDA:

-  Proj. instalacja gazowa z rur stalowych i miedzianych
-  Zawór kulowy do gazu
-  Projektowane przejścia przez ściany
-  Wiszący kocioł gazowy jednofunkcyjny, kondensacyjny z zamkniętą komorą spalania o mocy 25 kW szt. 2, montowany w kaskadzie na stelażu metalowym, na ish. podście betonowym

ZAKŁAD PROJEKTOWANIA I WYKONAWSTWA tel./fax. (077)4546533 e-mail: piwis@mlk.pl		<h1 style="font-size: 48px; margin: 0;">PIWIS</h1>	
Tytuł projektu	PROJEKT BUDOWLANY INSTALACJI GAZOWEJ	STADIUM	P.B./P.W.
Objekt	Budynek Urzędu Gminy	BRANŻA	
Adres	ul. Pawłowicka 1, 47-208 Renska Wieś, dz.nr1270/16	DATA	03.2020
Nazwa rysunku	Izometria instalacji gazowej	SANITARNA	
Funkcja	ZESPÓŁ PROJEKTOWY	NR UPR.	PODPIS
Projektował	mgr inż. Zdzisław Czuczwała	QP/0854/PWOS/12	
Sprawdził	mgr inż. Alicja Sępien	QP/0855/PWOS/12	
Kier. Zakł.	mgr inż. Zdzisław Czuczwała	QP/0854/PWOS/12	
Investor	Gmina Renska Wieś ul. Pawłowicka 1 47-208 Renska Wieś	SKALA	1:100
		NR RYSUNKU	2