


# Kotłownia - część technologiczna

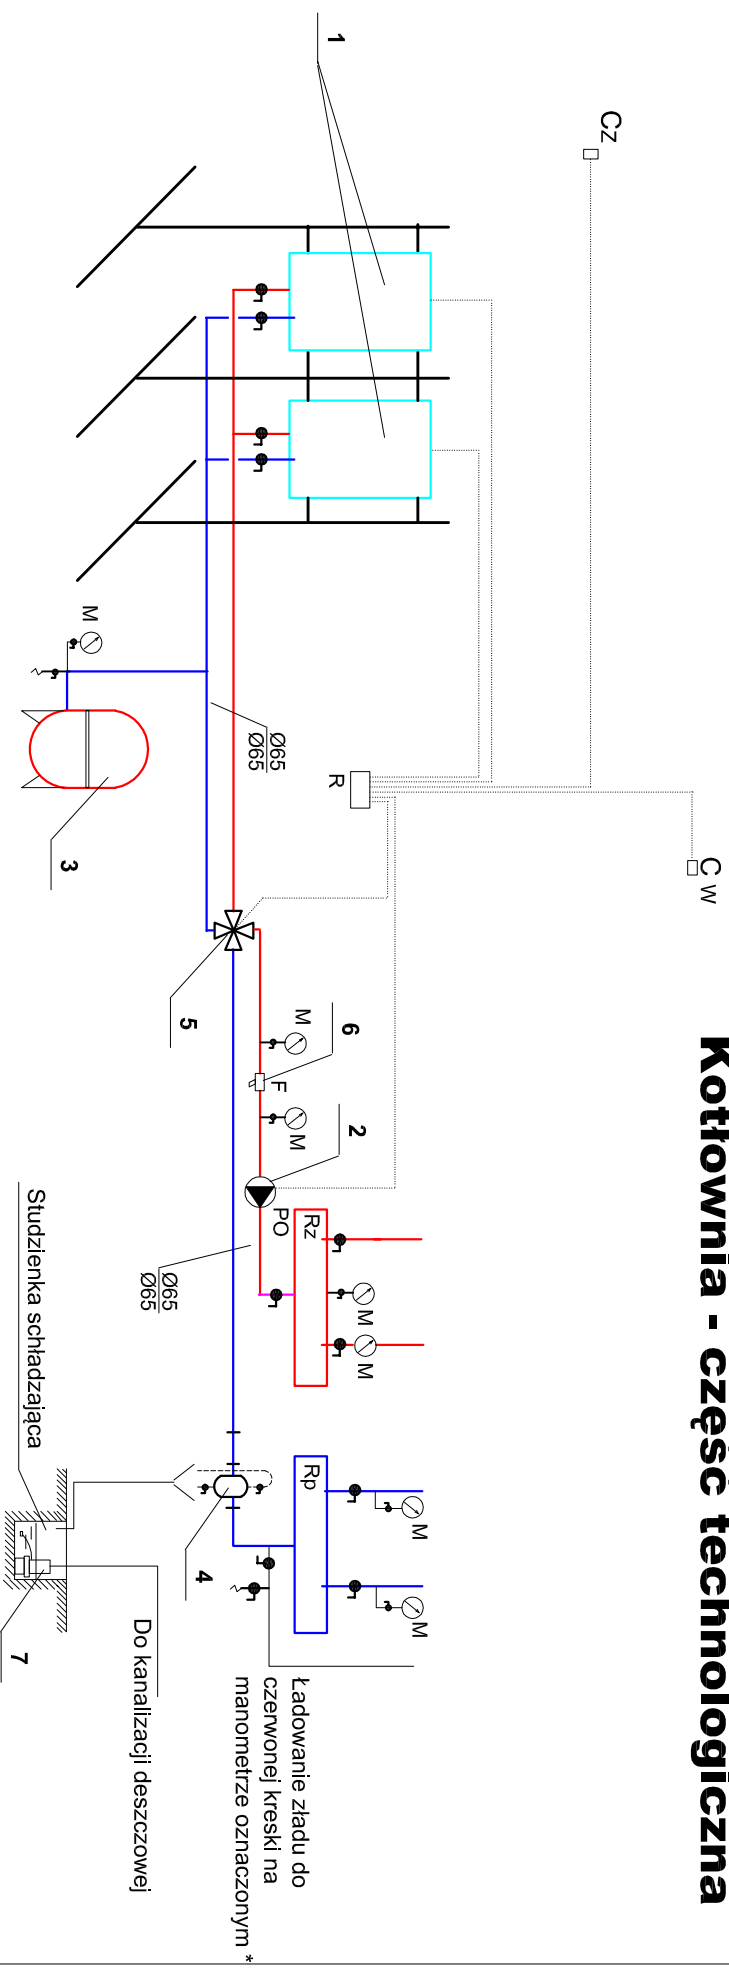

## OPIS URZĄDZEŃ:

- 1 - Wisiący kocioł gazowy jednofunkcyjny, kondensacyjny z zamkniętą komorą spalania o mocy 25 kW - szt2
- 2 - Pompa obiegowa typu - Willo
- 3 - Naczynie wzbiorcze typu zamkniętego o pojemności 140 l
- 4 - Filtr odnutek magnetyczny FOM150
- 5 - Zawór mieszający 4-drogowy wraz z słownikiem
- 6 - Filtr siatkowy Ø50
- 7 - Pompa ścieków

- Ⓜ Manometr przemysłowy  
 R Regulator pogodowy  
 Cw Czujnik temperatury wewnętrznej  
 Cz Czujnik temperatury zewnętrznej

|                        |  |   |            |
|------------------------|--|---|------------|
| <b>PIWIS</b>           |  | <b>ZAKŁAD PROJEKTOWANIA I WYKONAWSTWA</b> |            |
| tel./fax. (077)4546533 |  | e-mali: piwis@mik.pl                      |            |
| TYTUŁ PROJEKTU         | Projekt budowlano-wykonawczy kotłowni –technologia         | STADIUM                                   | P.B./P.W.  |
| OBIEKT                 | Budynek Urzędu Gminy                                       | BRANŻA                                    | SANITARNIA |
| ADRES                  | ul.Pawłowicka 1, 47-208 Retska Wieś, dz.nr1270/16          | DATA                                      | 03.2020    |
| NAZWA RYSUNKU          | Schemat – Część technologiczna                             | NR UPR.                                   | PODPIS     |
| FUNKCJA                | ZESPÓŁ PROJEKTOWY  | OP/0854/PMOS/12                           |            |
| PROJEKTOWAŁ            | mgr inż. Zdzisław Czuczwaro                                | OP/0855/PMOS/12                           |            |
| SPRAWDZIŁ              | mgr inż. Alicja Stępień                                    | OP/0854/PMOS/12                           |            |
| KIER. ZAKŁ.            | mgr inż. Zdzisław Czuczwaro                                |   |            |
| INWESTOR               | Gmina Retska Wieś<br>ul.Pawłowicka 1<br>47-208 Retska Wieś | SKALA                                     | NR RYSUNKU |
|                        |  |   | 2          |