


Szafka kotłowni RK

RN 4x18 IP 65 Legrand

YDY 5x4 l=20m

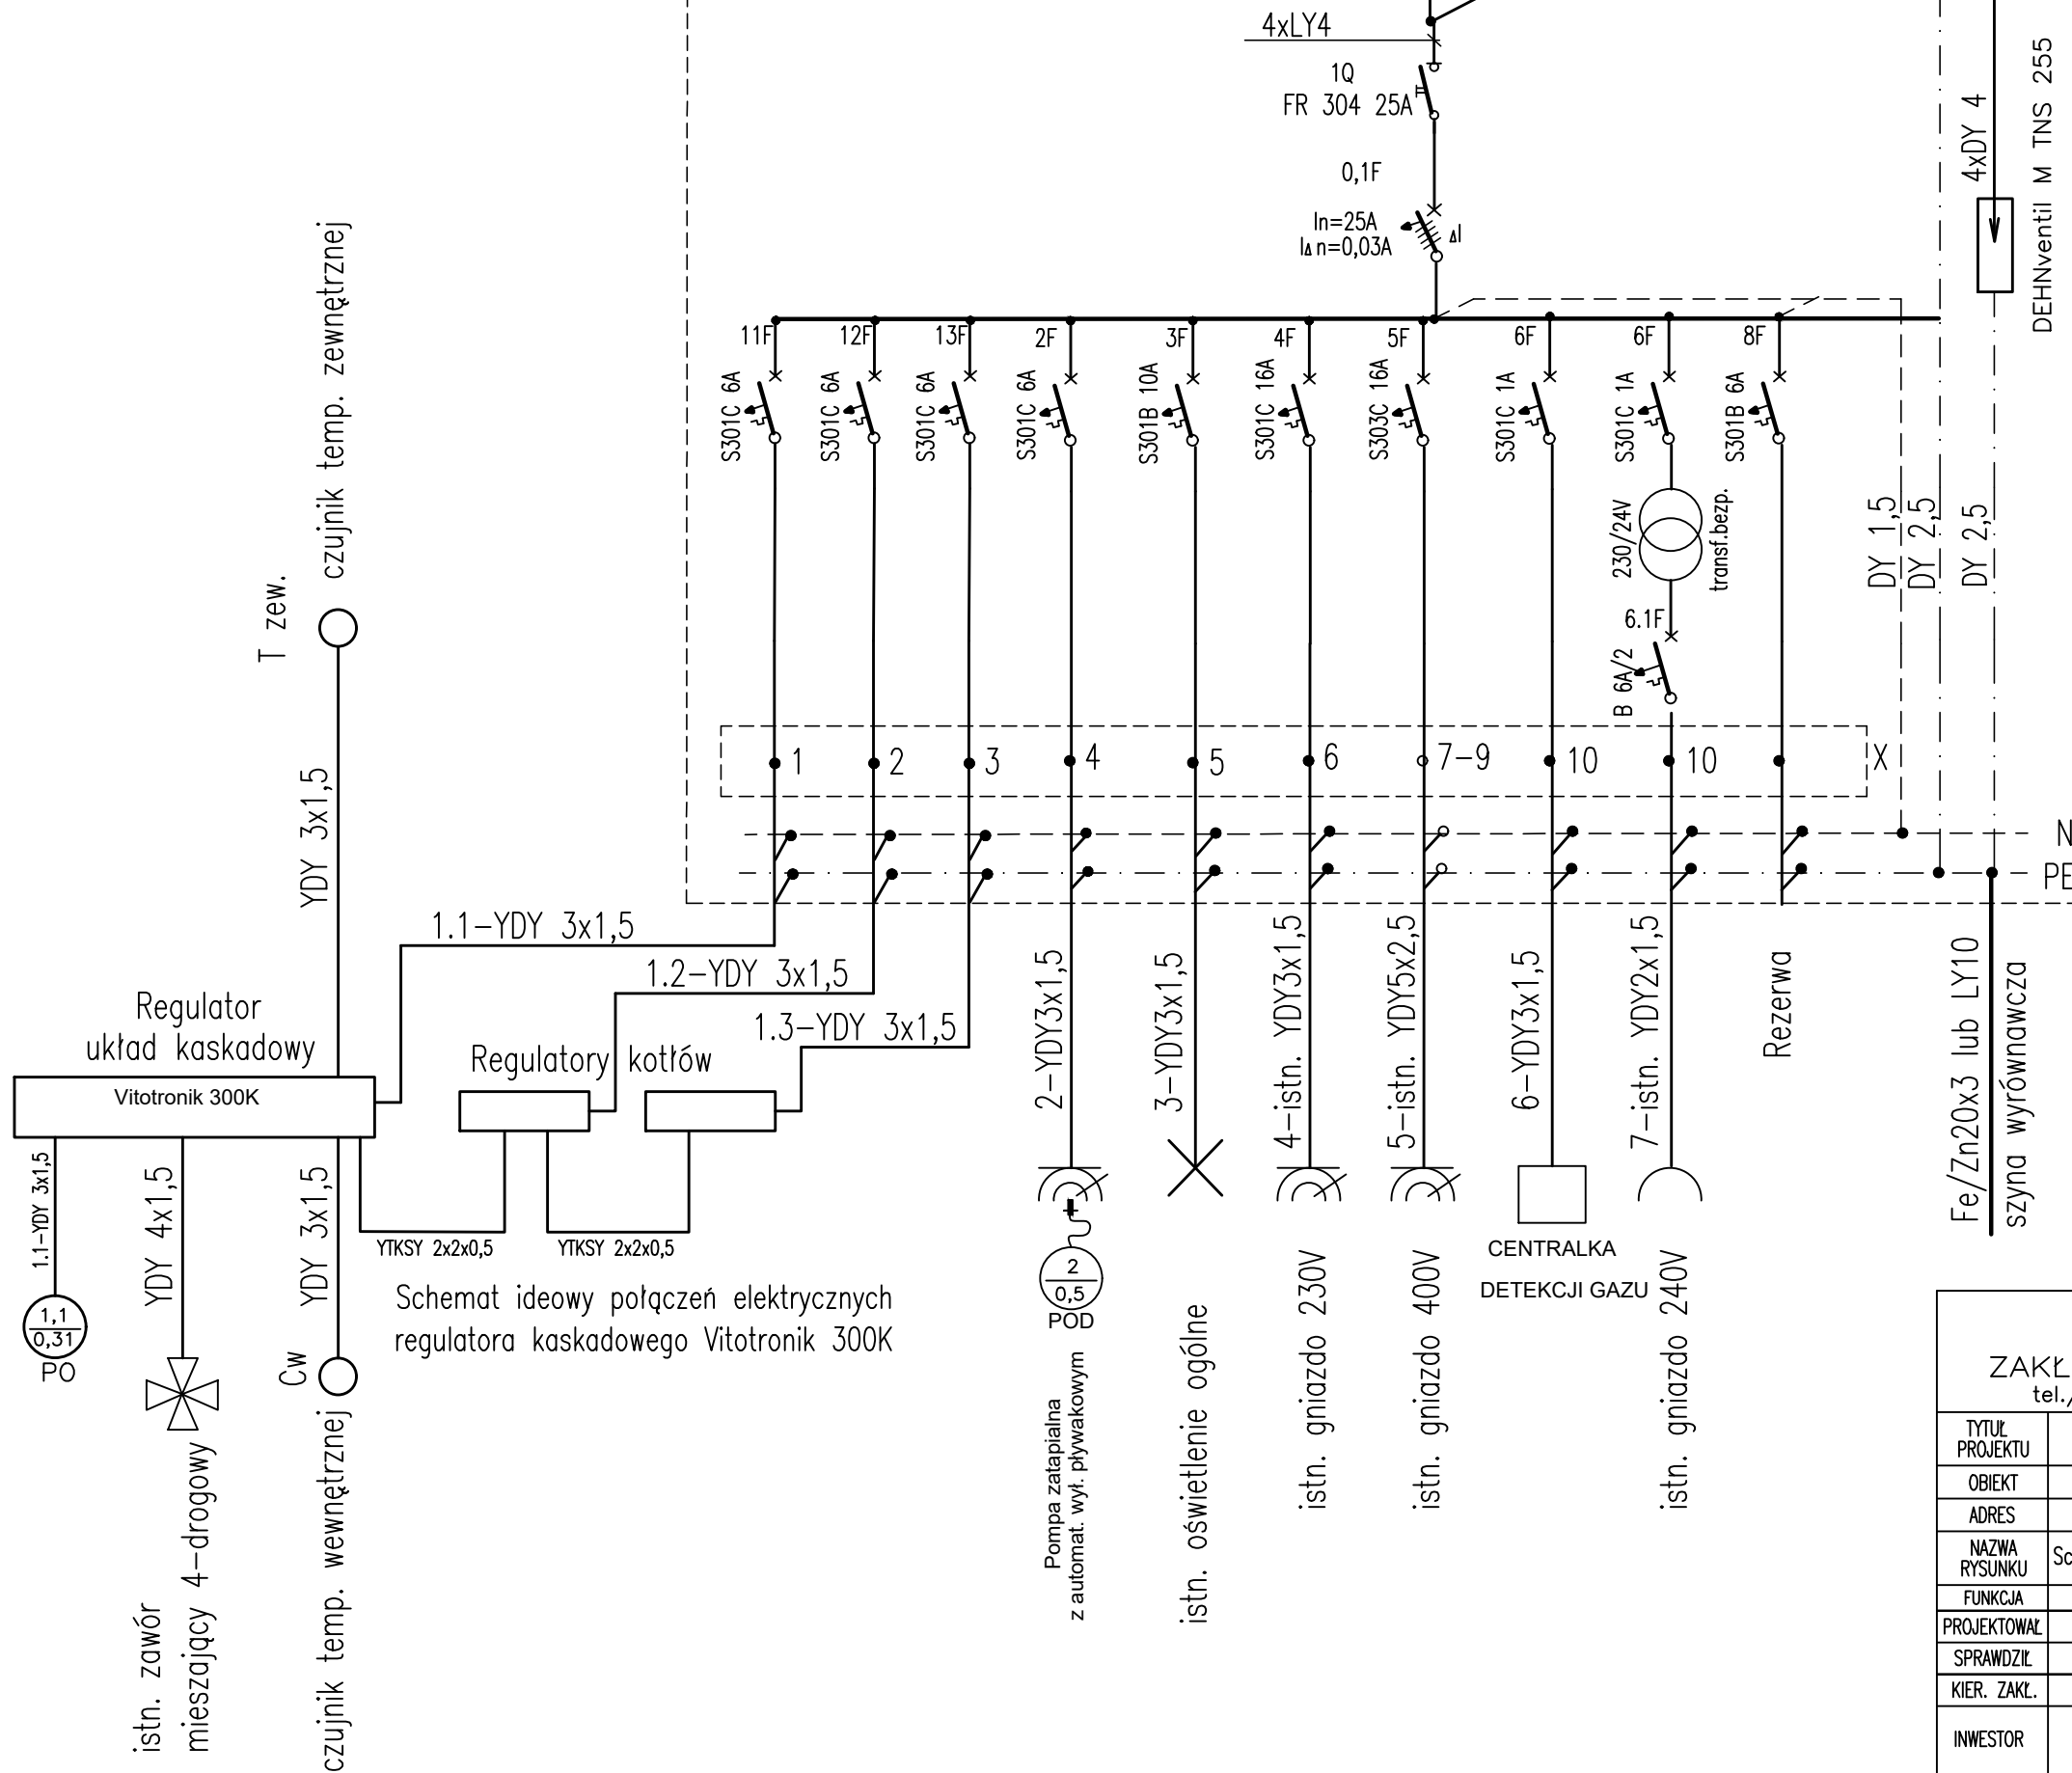

Schemat ideowy połączeń elektrycznych regulatora kaskadowego Vitotronic 300K

PIWIS			
ZAKŁAD PROJEKTOWANIA I WYKONAWSTWA			
tel./fax. (077)4546533 e-mail: piwis@mik.pl			
TYTUŁ PROJEKTU	PROJEKT BUDOWLANY KOTŁOWNI GAZOWEJ		STADIUM
OBIEKT	Budynek Urzędu Gminy		P.B./P.W.
ADRES	ul. Pawłowicka 1, 47-208 Renska Wies, dz. nr 1270/16	BRANŻA	DATA
NAZWA RYSUNKU	Schemat ideowy inst. elektr. RK kotłowni gazowej	ELEKTRYCZNA	03.2020
FUNKCJA	ZESPÓŁ PROJEKTOWY	NR UPR.	PODPIS
PROJEKTOWAŁ	mgr inż. Ewald Mrugała	201/91/Op	
SPRAWDZIŁ	mgr inż. Krzysztof Giesa	195/91/Op	
KIER. ZAKŁ.	mgr inż. Zdzisław Czuczvara	OP/0854/PWOS/12	
INWESTOR	Gmina Renska Wies ul. Pawłowicka 1 47-208 Renska Wies	SKALA ---	NR RYSUNKU E-3