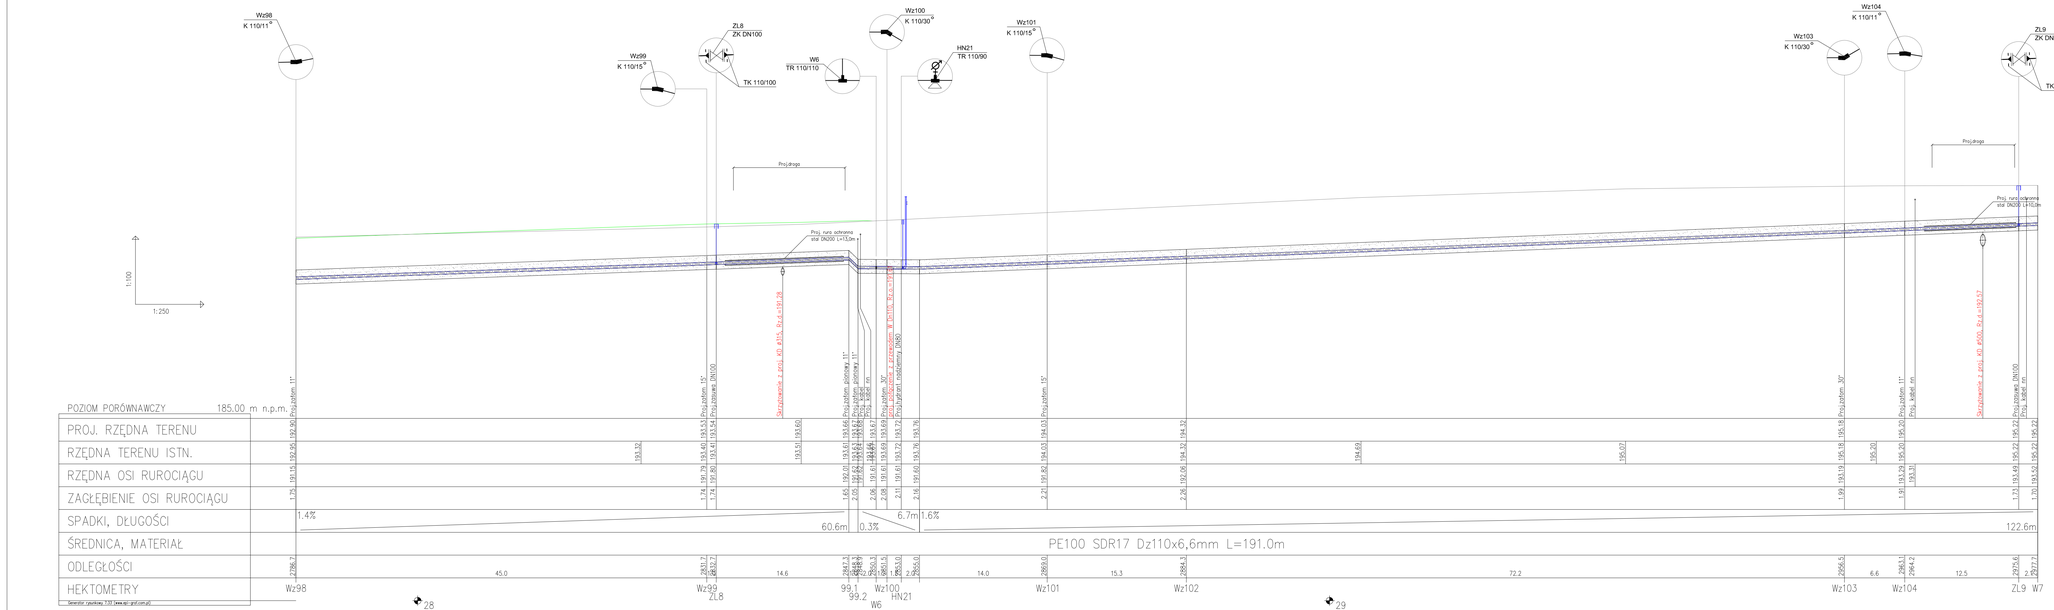
Wz98
K 110/11°
Wz99
K 110/15°
ZL8
ZK DN100
TK 110/100
W6
TR 110/110
Wz100
K 110/30°
HN21
TR 110/90
Wz101
K 110/15°
Wz103
K 110/30°
Wz104
K 110/11°
ZL9
ZK DN100
TK 110/100
Proj.droga
Proj. rura ochronna stal DN200 L=13,0m
Skrzyżowanie z poz. 45 #104, Sz.d.=191.28
Proj.rzędna dolnej rury: 191.61
Proj.rzędna rury: 191.61
Proj.rzędna rury: 193.69
Proj.rzędna dolnej rury: 193.72
Proj.gł.dn rurociągu (NPR): 193.76
Proj.rzędna rury: 195.22
Proj.rzędna rury: 195.22
Proj.rzędna rury: 195.22
Proj. rura ochronna stal DN200 L=13,0m
Skrzyżowanie z poz. 47 #106, Sz.d.=193.17
1:100
1:250
POZIOM PORÓWNAWCZY 185.00 m n.p.m.
PROJ. RZĘDNA TERENU
RZĘDNA TERENU ISTN.
RZĘDNA OSI RUROCIĄGU
ZAGŁĘBIENIE OSI RUROCIĄGU
SPADKI, DŁUGOŚCI
ŚREDNICA, MATERIAŁ
ODLEGŁOŚCI
HEKTOMETRY
Proj.zasłon. 11°
Proj.zasłon. 15°
Proj.zasłon. 30°
Proj.zasłon. 11°
Proj.zasłon. 30°
Proj.zasłon. 11°
Proj.zasłon. DN100
Proj. kolan. DN100
Proj. kolan. DN100
Proj. kolan