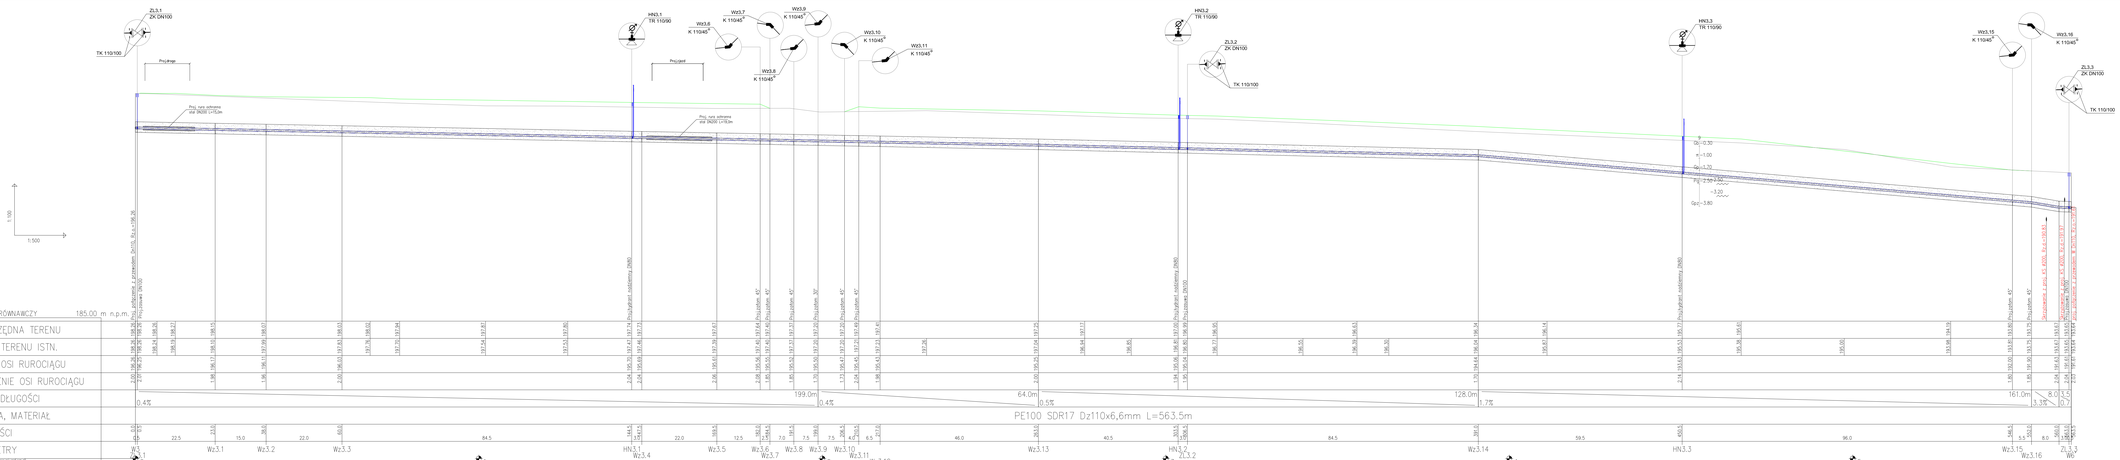
Zł.3.1 ZK DN100
TK 110/100
Przyłącze
HN3.1 TR 110/90
W3.8 K 110/45°
W3.7 K 110/45°
W3.9 K 110/45°
W3.10 K 110/45°
W3.11 K 110/45°
W3.6 K 110/45°
Przyłącze
HN3.2 TR 110/90
Zł.3.2 ZK DN100
TK 110/100
HN3.3 TR 110/90
W3.15 K 110/45°
W3.16 K 110/45°
Zł.3.3 ZK DN100
TK 110/100
Proj. rura ochronna stal ØN200 L=15,0m
Proj. rura ochronna stal ØN200 L=19,3m
1:100
1:500
POZIOM PORÓWNAWCZY 185,00 m n.p.m.
PROJ. RZĘDNA TERENU
RZĘDNA TERENU ISTN.
RZĘDNA OSI RUROCIĄGU
ZAGŁĘBIENIE OSI RUROCIĄGU
SPADKI, DŁUGOŚCI
ŚREDNICA, MATERIAŁ
ODLEGŁOŚCI
HEKTOMETRY
Istniejąca zasilająca 110 kabel elektryczny
Projektowany kabel elektryczny 3x10 mm2 - Na L=195,26
Projektowany kabel światłowodowy 24J - Na L=195,26
Projektowany kabel elektryczny ZKPOTAKXS 4x25 mm2