



Przekrój II  
od km 0+181 do km 0+193,50

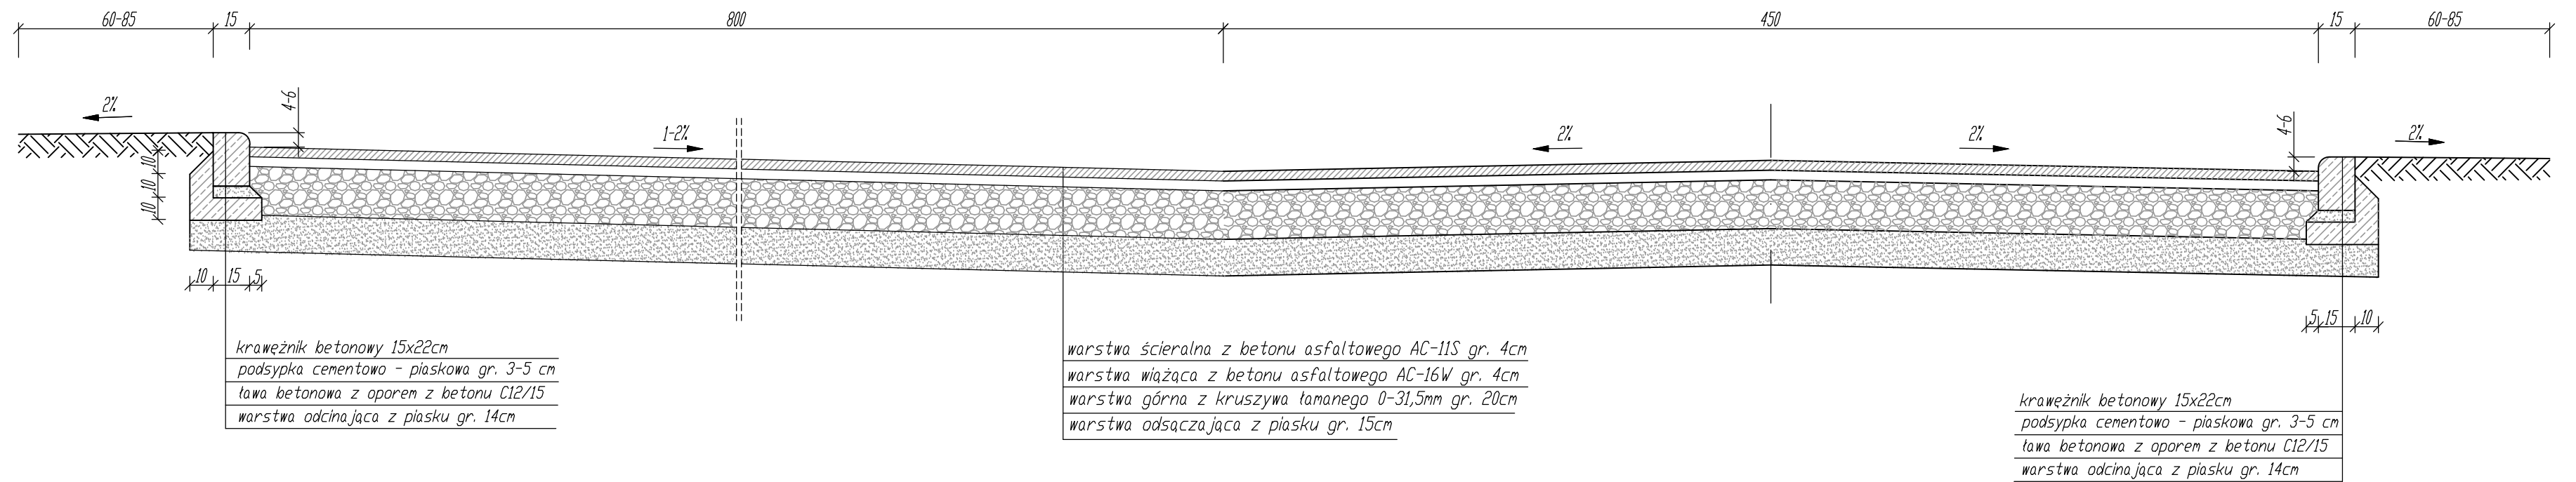

Przekrój I  
od km 0+000 do km 0+181

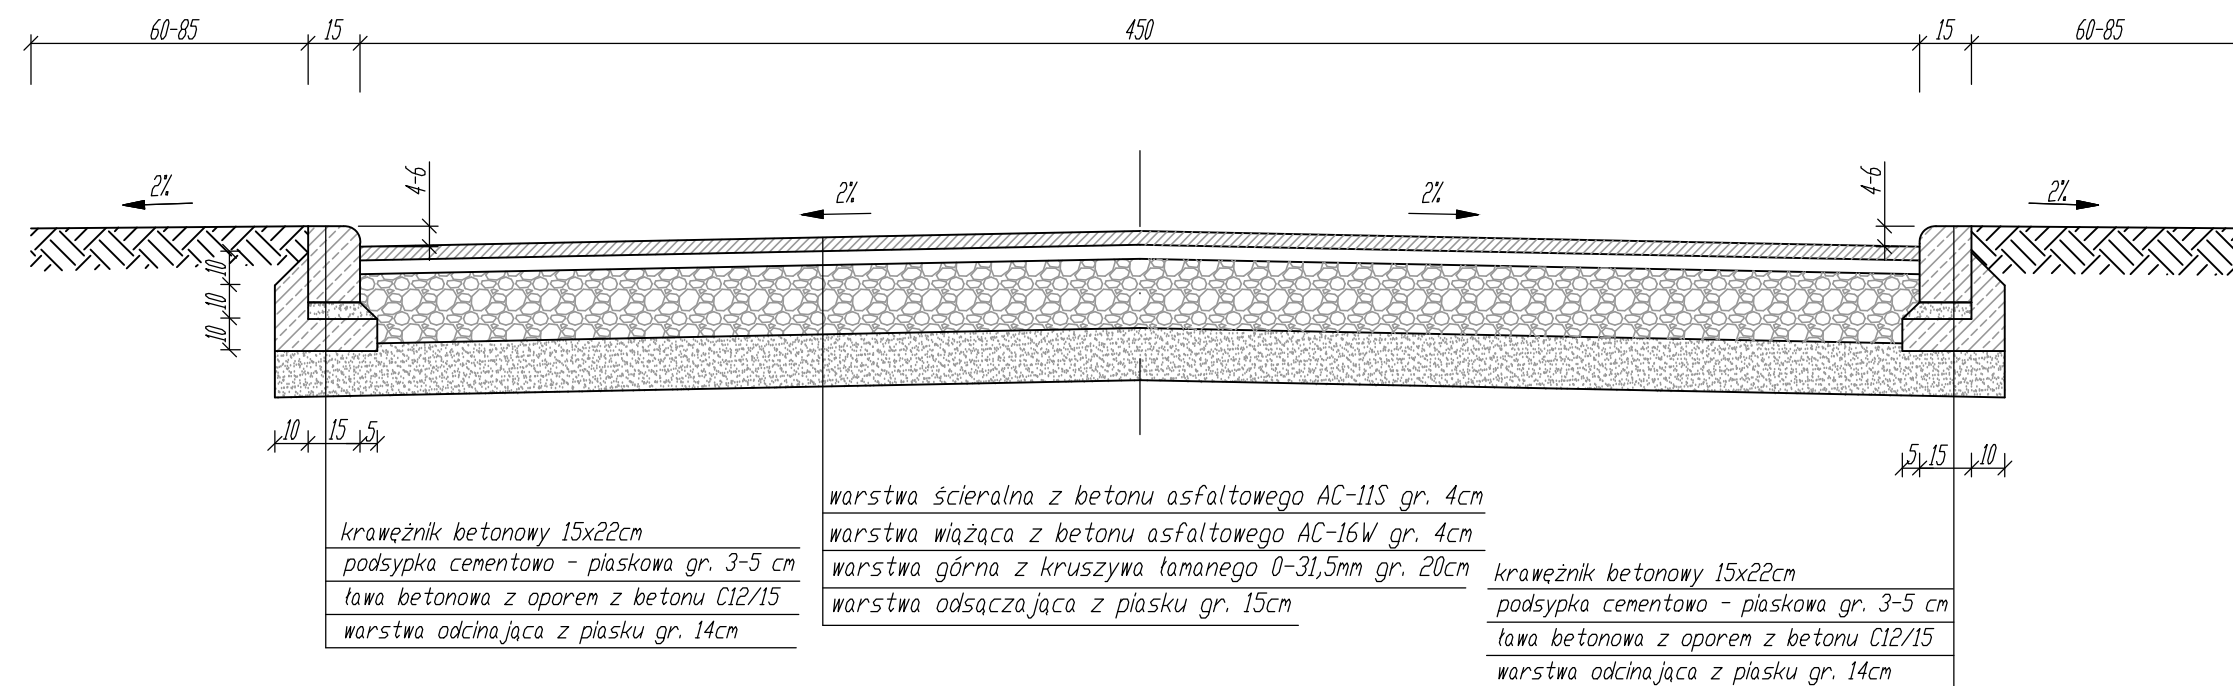

INWESTOR: GMINA REŃSKA WIEŚ 47-208 Reńska Wieś; ul. Pawłowicka 1			
USŁUGI PROJEKTOWE I NADZÓR BUDOWLANY Inż. Ryszard Warmiński ul. Strażaków 15; 47-208 Gieraltowice			
BUDOWA ODCINKA DRUGI GMINNEJ - UL. SPORTOWEJ W WIEKSZYCACH			
branża	inż. i nazwisko	Nr uprawnień	Data i podpis
drogowa	projektant inż. Ryszard Warmiński	230/94/Op	
PRZEKROJE KONSTRUKCYJNE			Skala 1:20
			?