MAPA DO CELÓW PROJEKTOWYCH

Województwo: opolskie
Gmina: Reńska Wieś 160306_2
Obręb: Mechnica 0064
Położenie: dz. 58
Godło mapy zas.: 6.132.21.03.1.2; 2.1
6.133.21.23.4.3
Skala: 1: 500
G.6640.1.1206.2020
Układ współrzędnych „2000"
Poziom odniesienia „Kronsztadt"

Opracował dn.

„Wykazane na niniejszej mapie granice nieruchomości nie zostały określone z wymaganą dokładnością pomiaru.

Niniejsza mapa została wykonana bez ustalenia obciążeń dot. służebności gruntowych.

Kontur użytku gruntowego oznaczony symbolem Bp (kolor fioletowy) nie jest ujawniony w bazie ewidencji gruntów i budynków"

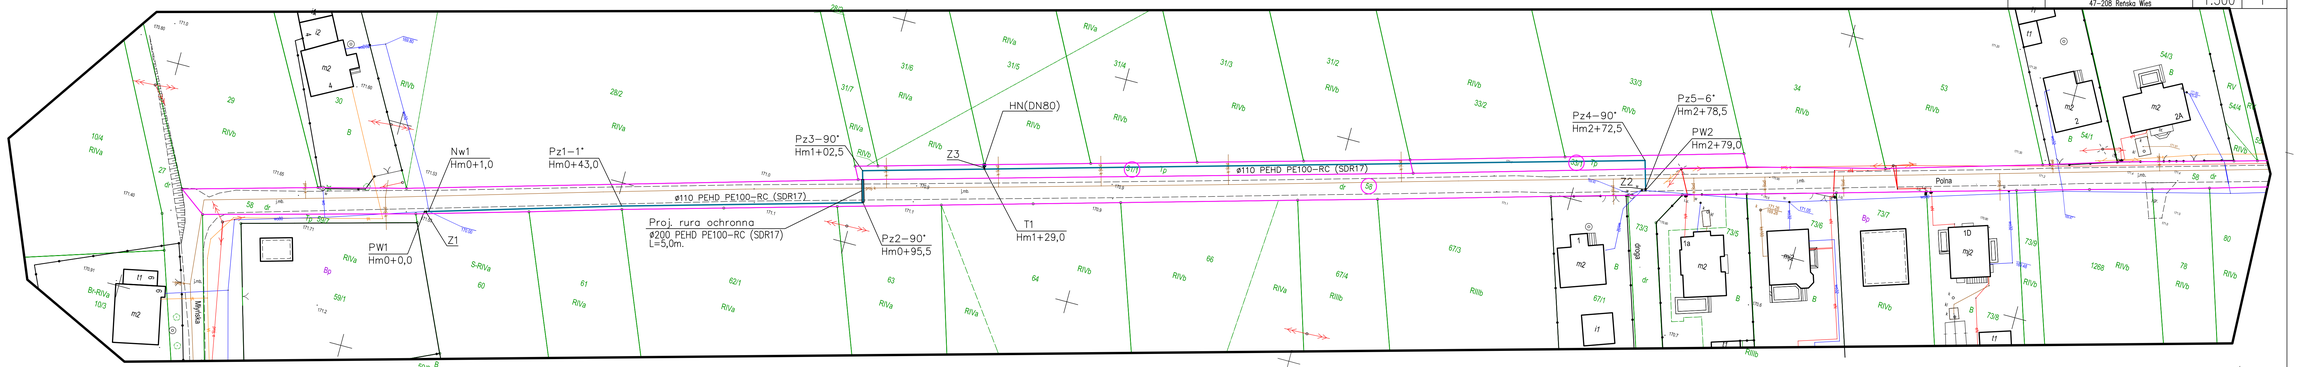

LEGENDA:

- Proj. wodociąg z rur ø110 PEHD PE100–RC (SDR17)
- Granica działek objętych opracowaniem
- (58) Działki objęte opracowaniem
- Granice działek ewidencyjnych

PIWIS
ZAKŁAD PROJEKTOWANIA I WYKONAWSTWA
tel./fax. (077)4546533 e-mail: piwis@mik.pl

TYTUŁ PROJEKTU	Rozbudowa sieci wodociągowej ul. Polna w Mechnicy		STADIUM P.B./P.W.
OBIEKT	Sieć wody i kanalizacji sanitarnej		
ADRES	ul. Polna, Mechnica, dz.nr 31/1, 33/1, 58 k.m. 1 obręb Mechnica	BRANŻA	DATA
NAZWA RYSUNKU	Projekt zagospodarowania terenu	SANITARNA	01.2021
FUNKCJA	ZESPÓŁ PROJEKTOWY	NR UPR.	
PROJEKTOWAŁ	mgr inż. Zdzisław Czuczwara	6/89/Op	
OPRACOWAŁ	mgr inż. Michał Karpowicz		
SPRAWDZIŁ	mgr inż. Alicja Stąpień	OP/0855/PW05/12	
KIER. ZAKŁ.	mgr inż. Zdzisław Czuczwara	6/89/Op	
INWESTOR	Urząd Gminy Reńska Wieś ul. Powiatowicka 1 47–208 Reńska Wieś	SKALA 1:500	NR RYSUNKU 1