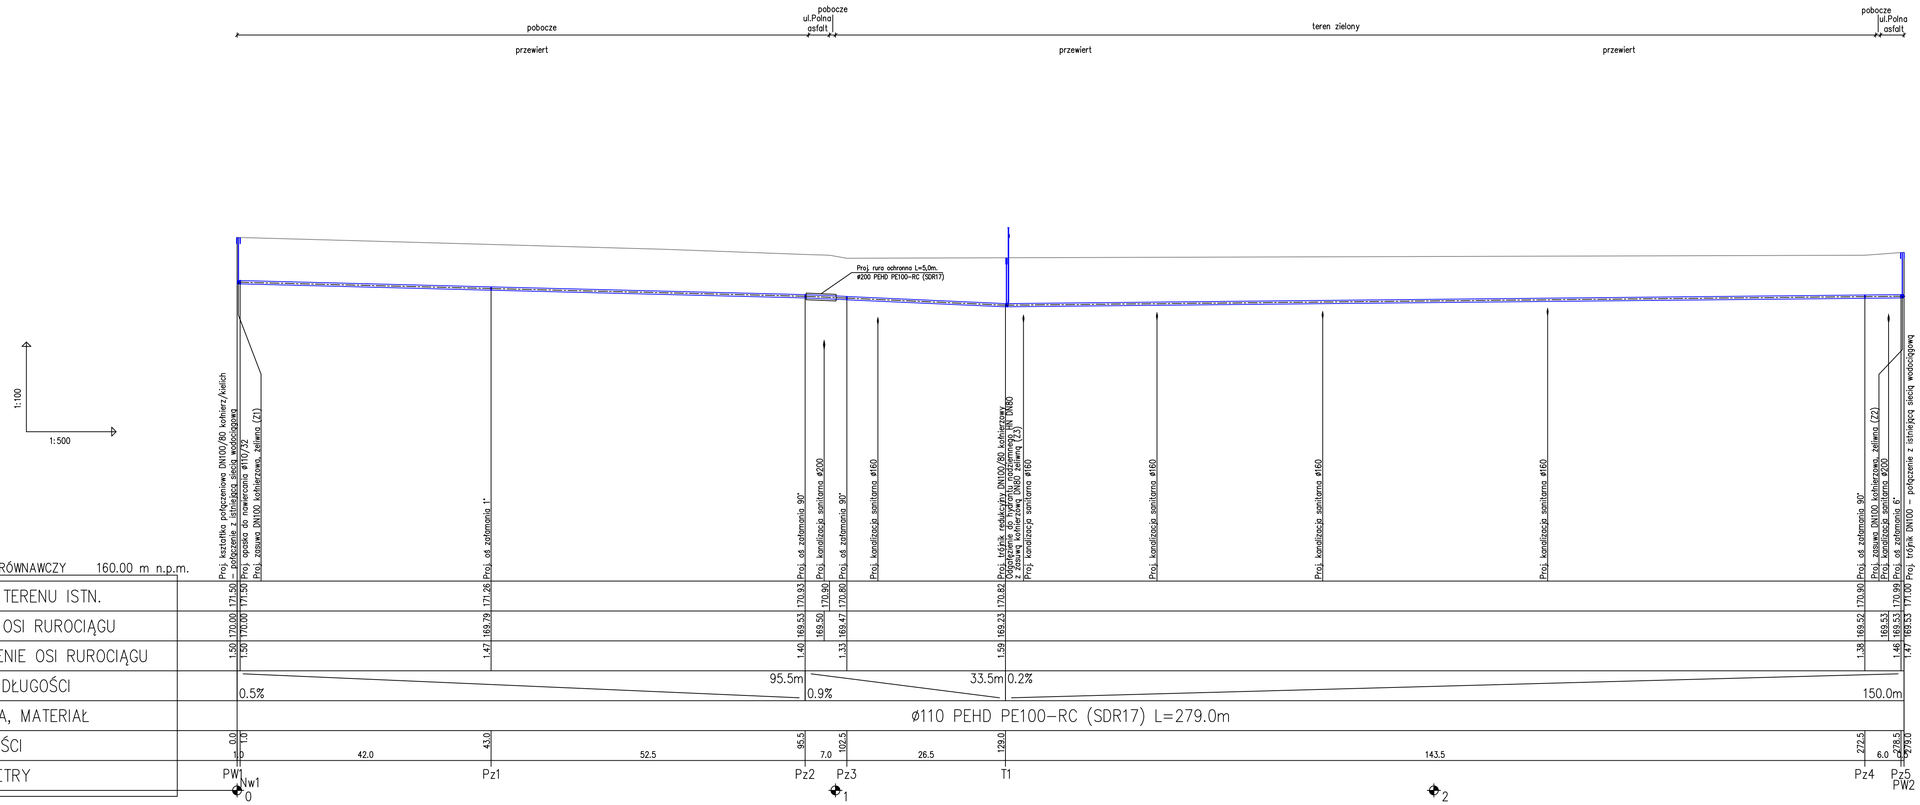

UWAGA:
1. Projektowane połączenia z istniejącym wodociągiem dostosować do ich rzeczywistego wymiaru i lokalizacji.

PIWIS
ZAKŁAD PROJEKTOWANIA I WYKONAWSTWA
tel./fax. (077)4546533 e-mail: piwis@mik.pl

TYTUŁ PROJEKTU	Rozbudowa sieci wodociągowej ul. Polna w Mechnicy		STADIUM P.B./P,W,
OBIEKT	Sieć wody i kanalizacji sanitarnej		
ADRES	ul. Polna, Mechnica, dz.nr 31/1, 33/1, 58 km. 1 obręb Mechnica	BRANŻA	DATA
NAZWA RYSUNKU	Profil podłużny sieci wodociągowej	SANITARNA	01.2021
FUNKCJA	ZESPÓŁ PROJEKTOWY	NR UPR.	
PROJEKTOWAŁ	mgr inż. Zdzisław Czuczwara	6/89/Op	
OPRACOWAŁ	mgr inż. Michał Karpowicz		
SPRAWDZIŁ	mgr inż. Alicja Stępień	OP/0855/PWOS/12	
KIER. ZAKŁ.	mgr inż. Zdzisław Czuczwara	6/89/Op	
INWESTOR	Urząd Gminy Reńska Wieś ul. Pawłowicka 1 47-208 Reńska Wieś	SKALA 1:100/500	NR RYSUNKU 2