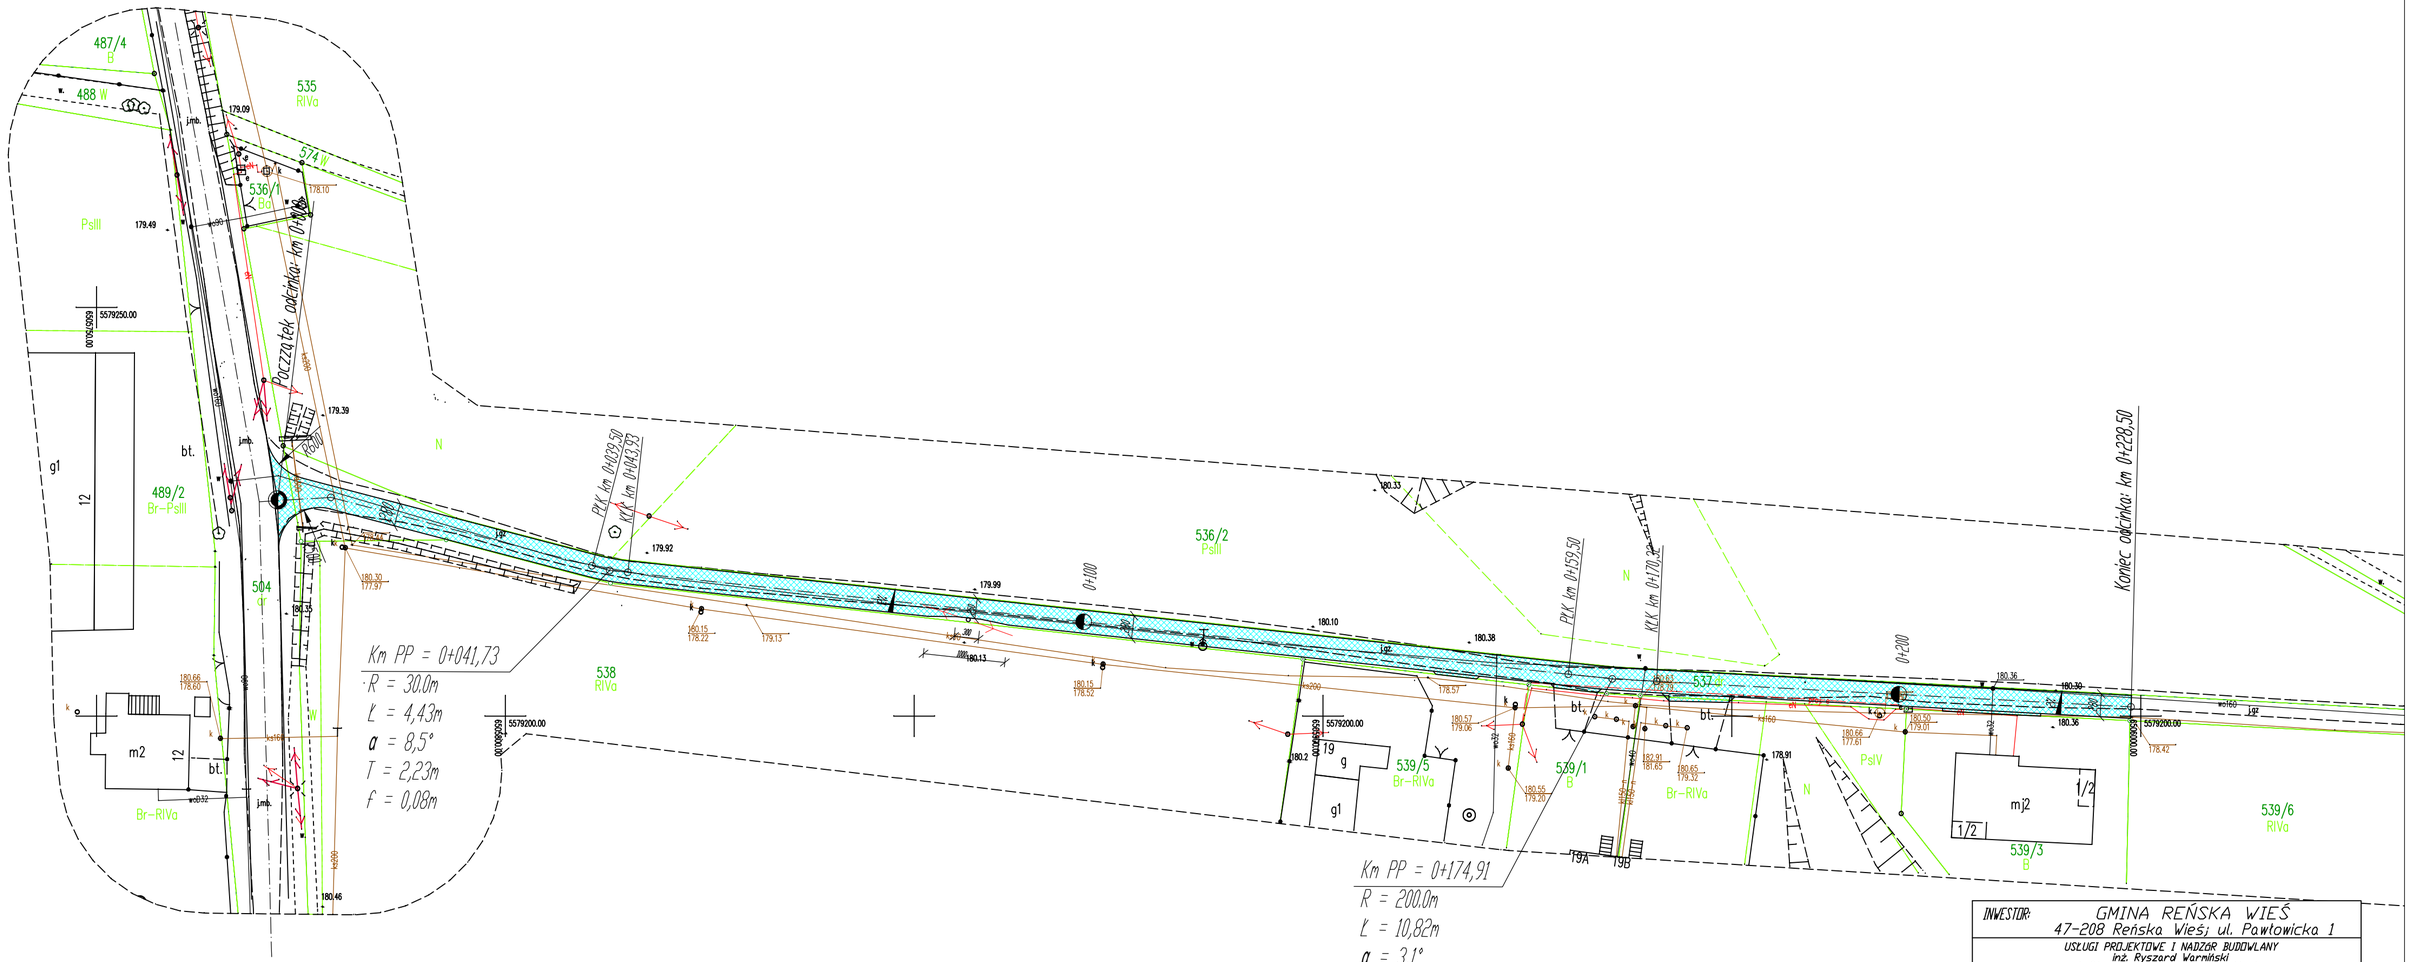

INWESTOR:	GMINA REŃSKA WIEŚ 47-208 Reńska Wieś; ul. Pawłowicka 1			
USŁUGI PROJEKTOWE I NADZÓR BUDOWLANY inż. Ryszard Warmiński ul. Strażaków 15; 47-208 Gierattowice				
PRZEBUDOWA DROGI WEWNĘTRZNEJ - ODCINEK UL. KOLEJOWEJ W KOMORNIE				
PLAN SYTUACYJNY				
Projektant	inż. Ryszard Warmiński		Skala 1:500	1