

UCHWAŁA NR XLVIII/377/2022
RADY GMINY REŃSKA WIEŚ

z dnia 31 sierpnia 2022 r.

**w sprawie przystąpienia do sporządzenia zmiany Miejscowego Planu Zagospodarowania Przestrzennego
Gminy Reńska Wieś**

Na podstawie art. 18 ust. 2 pkt 5 ustawy z dnia 8 marca 1990 r. o samorządzie gminnym (Dz. U. z 2022 r., poz. 559 z późn. zm.) oraz art. 14 i art. 27 ustawy z dnia 27 marca 2003 r. o planowaniu i zagospodarowaniu przestrzennym (Dz.U. 2022 poz. 503), Rada Gminy Reńska Wieś uchwala, co następuje:

§ 1. Przystępuje się do sporządzenia zmiany Miejscowego Planu Zagospodarowania Przestrzennego gminy Reńska Wieś, przyjętego uchwałą Nr XX/158/2020 Rady Gminy Reńska Wieś z dnia 18 czerwca 2020 r., w sprawie uchwalenia Miejscowego Planu Zagospodarowania przestrzennego Gminy Reńska Wieś, obejmującego obszar położony w sołectwie Większyce.

§ 2. Granice obszaru objętego zmianą Miejscowego Planu Zagospodarowania Przestrzennego gminy Reńska Wieś, obejmującego obszar położony w sołectwie Większyce, określa załącznik graficzny nr 1 do uchwały.

§ 3. Wykonanie uchwały powierza się Wójtowi Gminy Reńska Wieś.



§ 4. Uchwała wchodzi w życie z dniem podjęcia i podlega ogłoszeniu na tablicy ogłoszeń w Urzędzie Gminy w Reńskiej Wsi oraz w Biuletynie Informacji Publicznej.

Przewodniczący Rady Gminy
Reńska Wieś

Krzysztof Olszowka

**ZAŁĄCZNIK NR 1 DO UCHWAŁY NR XLVIII/377/2022 RADY GMINY REŃSKA WIEŚ
Z DNIA 31 SIERPNIA 2022 R.**

w sprawie przystąpienia do sporządzenia zmiany Miejscowego Planu Zagospodarowania Przestrzennego
Gminy Reńska Wieś

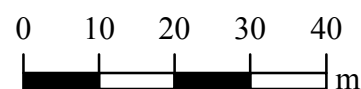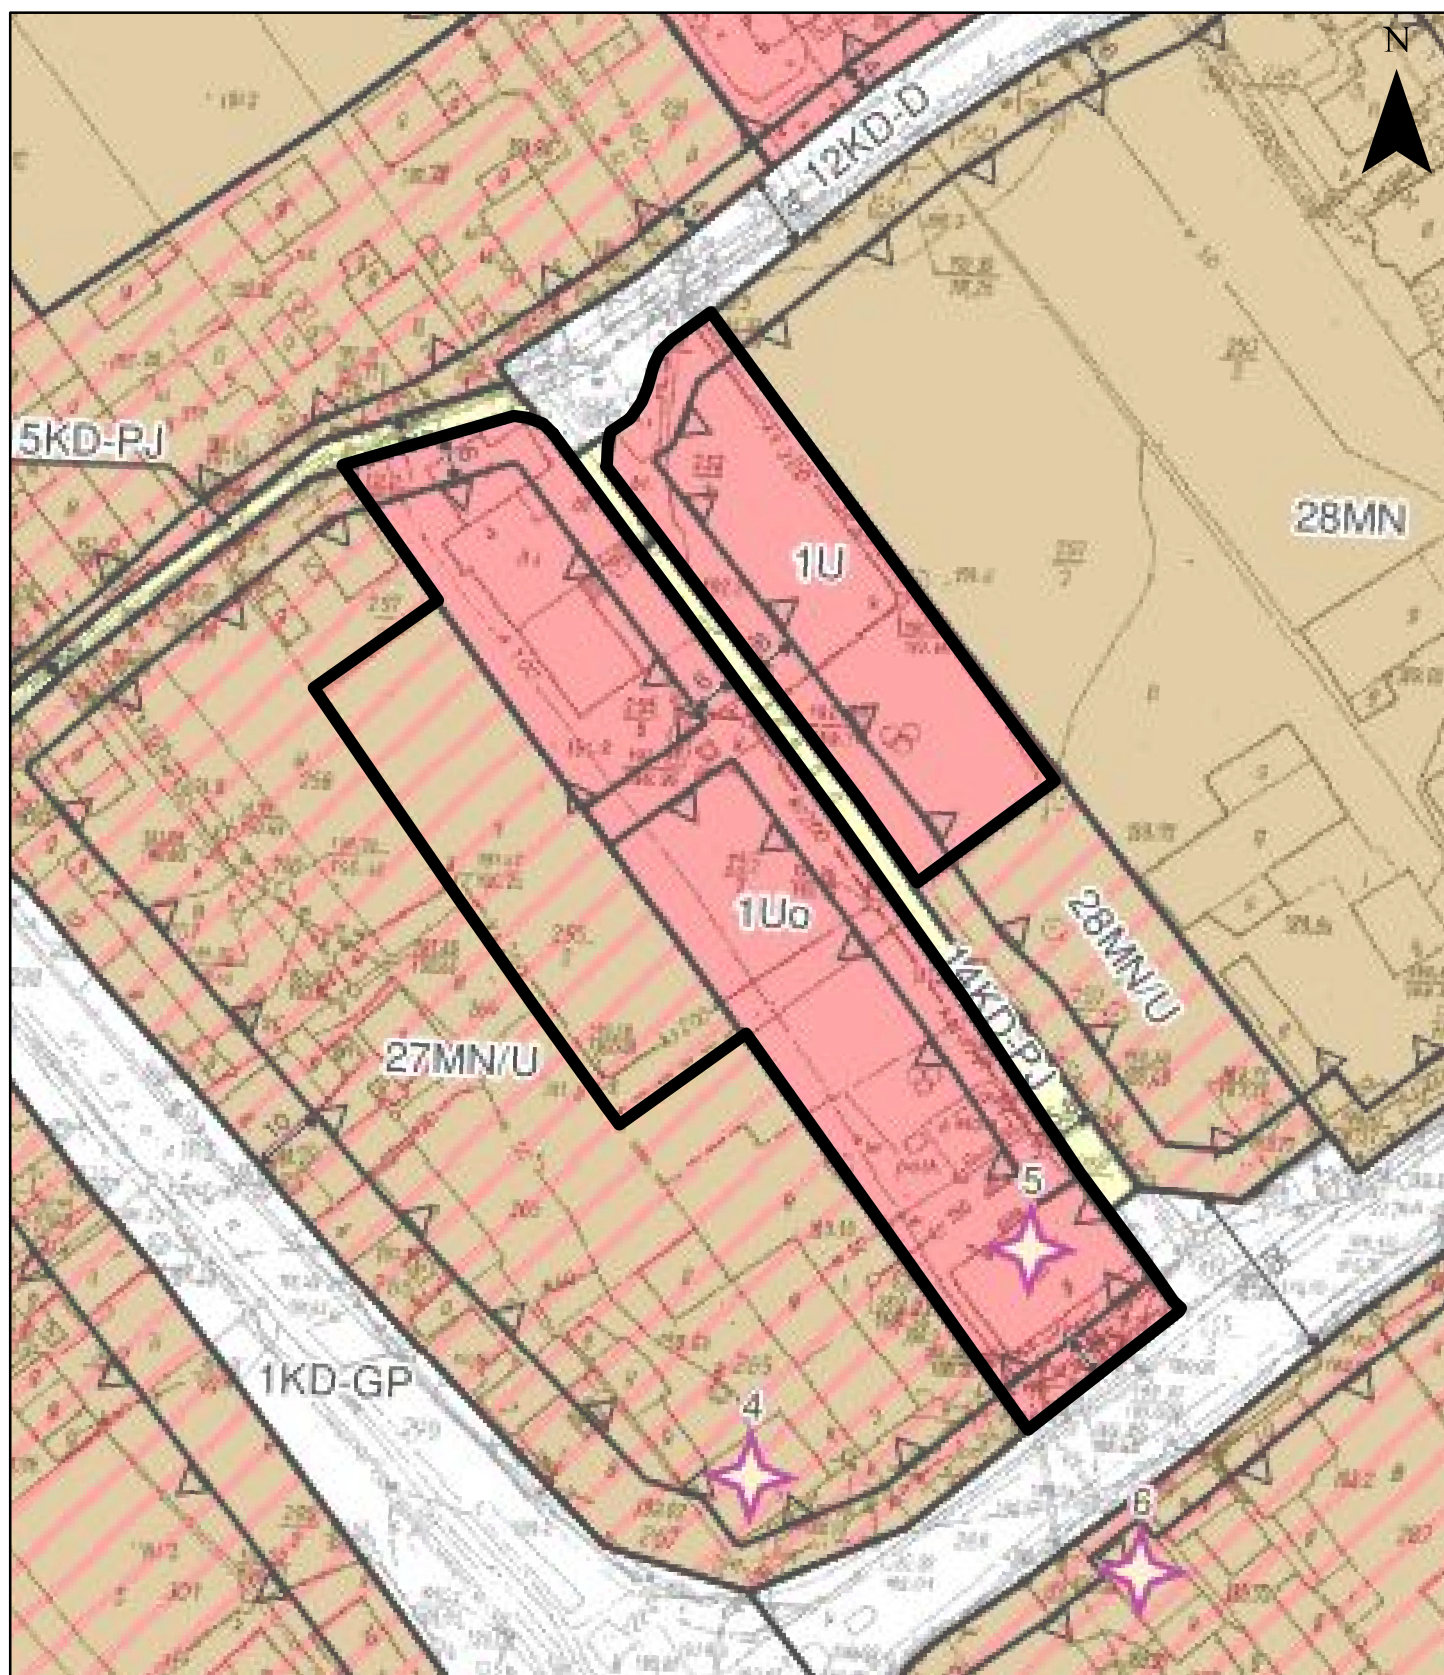

Legenda

 granica obszarów objętych zmianą Planu

SKALA 1:1 000

UZASADNIENIE

Rada Gminy Reńska Wieś podjęła uchwałę o przystąpieniu do sporządzenia zmiany Miejscowego Planu Zagospodarowania Przestrzennego Gminy Reńska Wieś obejmującego obszar położony w sołectwie Większyce, celem umożliwienia realizacji inwestycji gminnej, jaką ma być planowana sala sportowa.

Obszary objęte zmianą planu obejmują tereny oznaczone w obowiązującym planie symbolami 1Uo, 1U oraz część 27MN/U. Tereny wymagają zmiany lub ujednolicenia przeznaczeń pod tereny związane z usługami oświaty.

Zmiany te nie wymagają przeprowadzenia procedury, o której mowa w art. 9 ustawy z dnia 27 marca o planowaniu i zagospodarowaniu przestrzennym, tj. zmiany Studium uwarunkowań i kierunków zagospodarowania.

Wobec powyższego podjęcie uchwały uznaje się za w pełni uzasadnione.