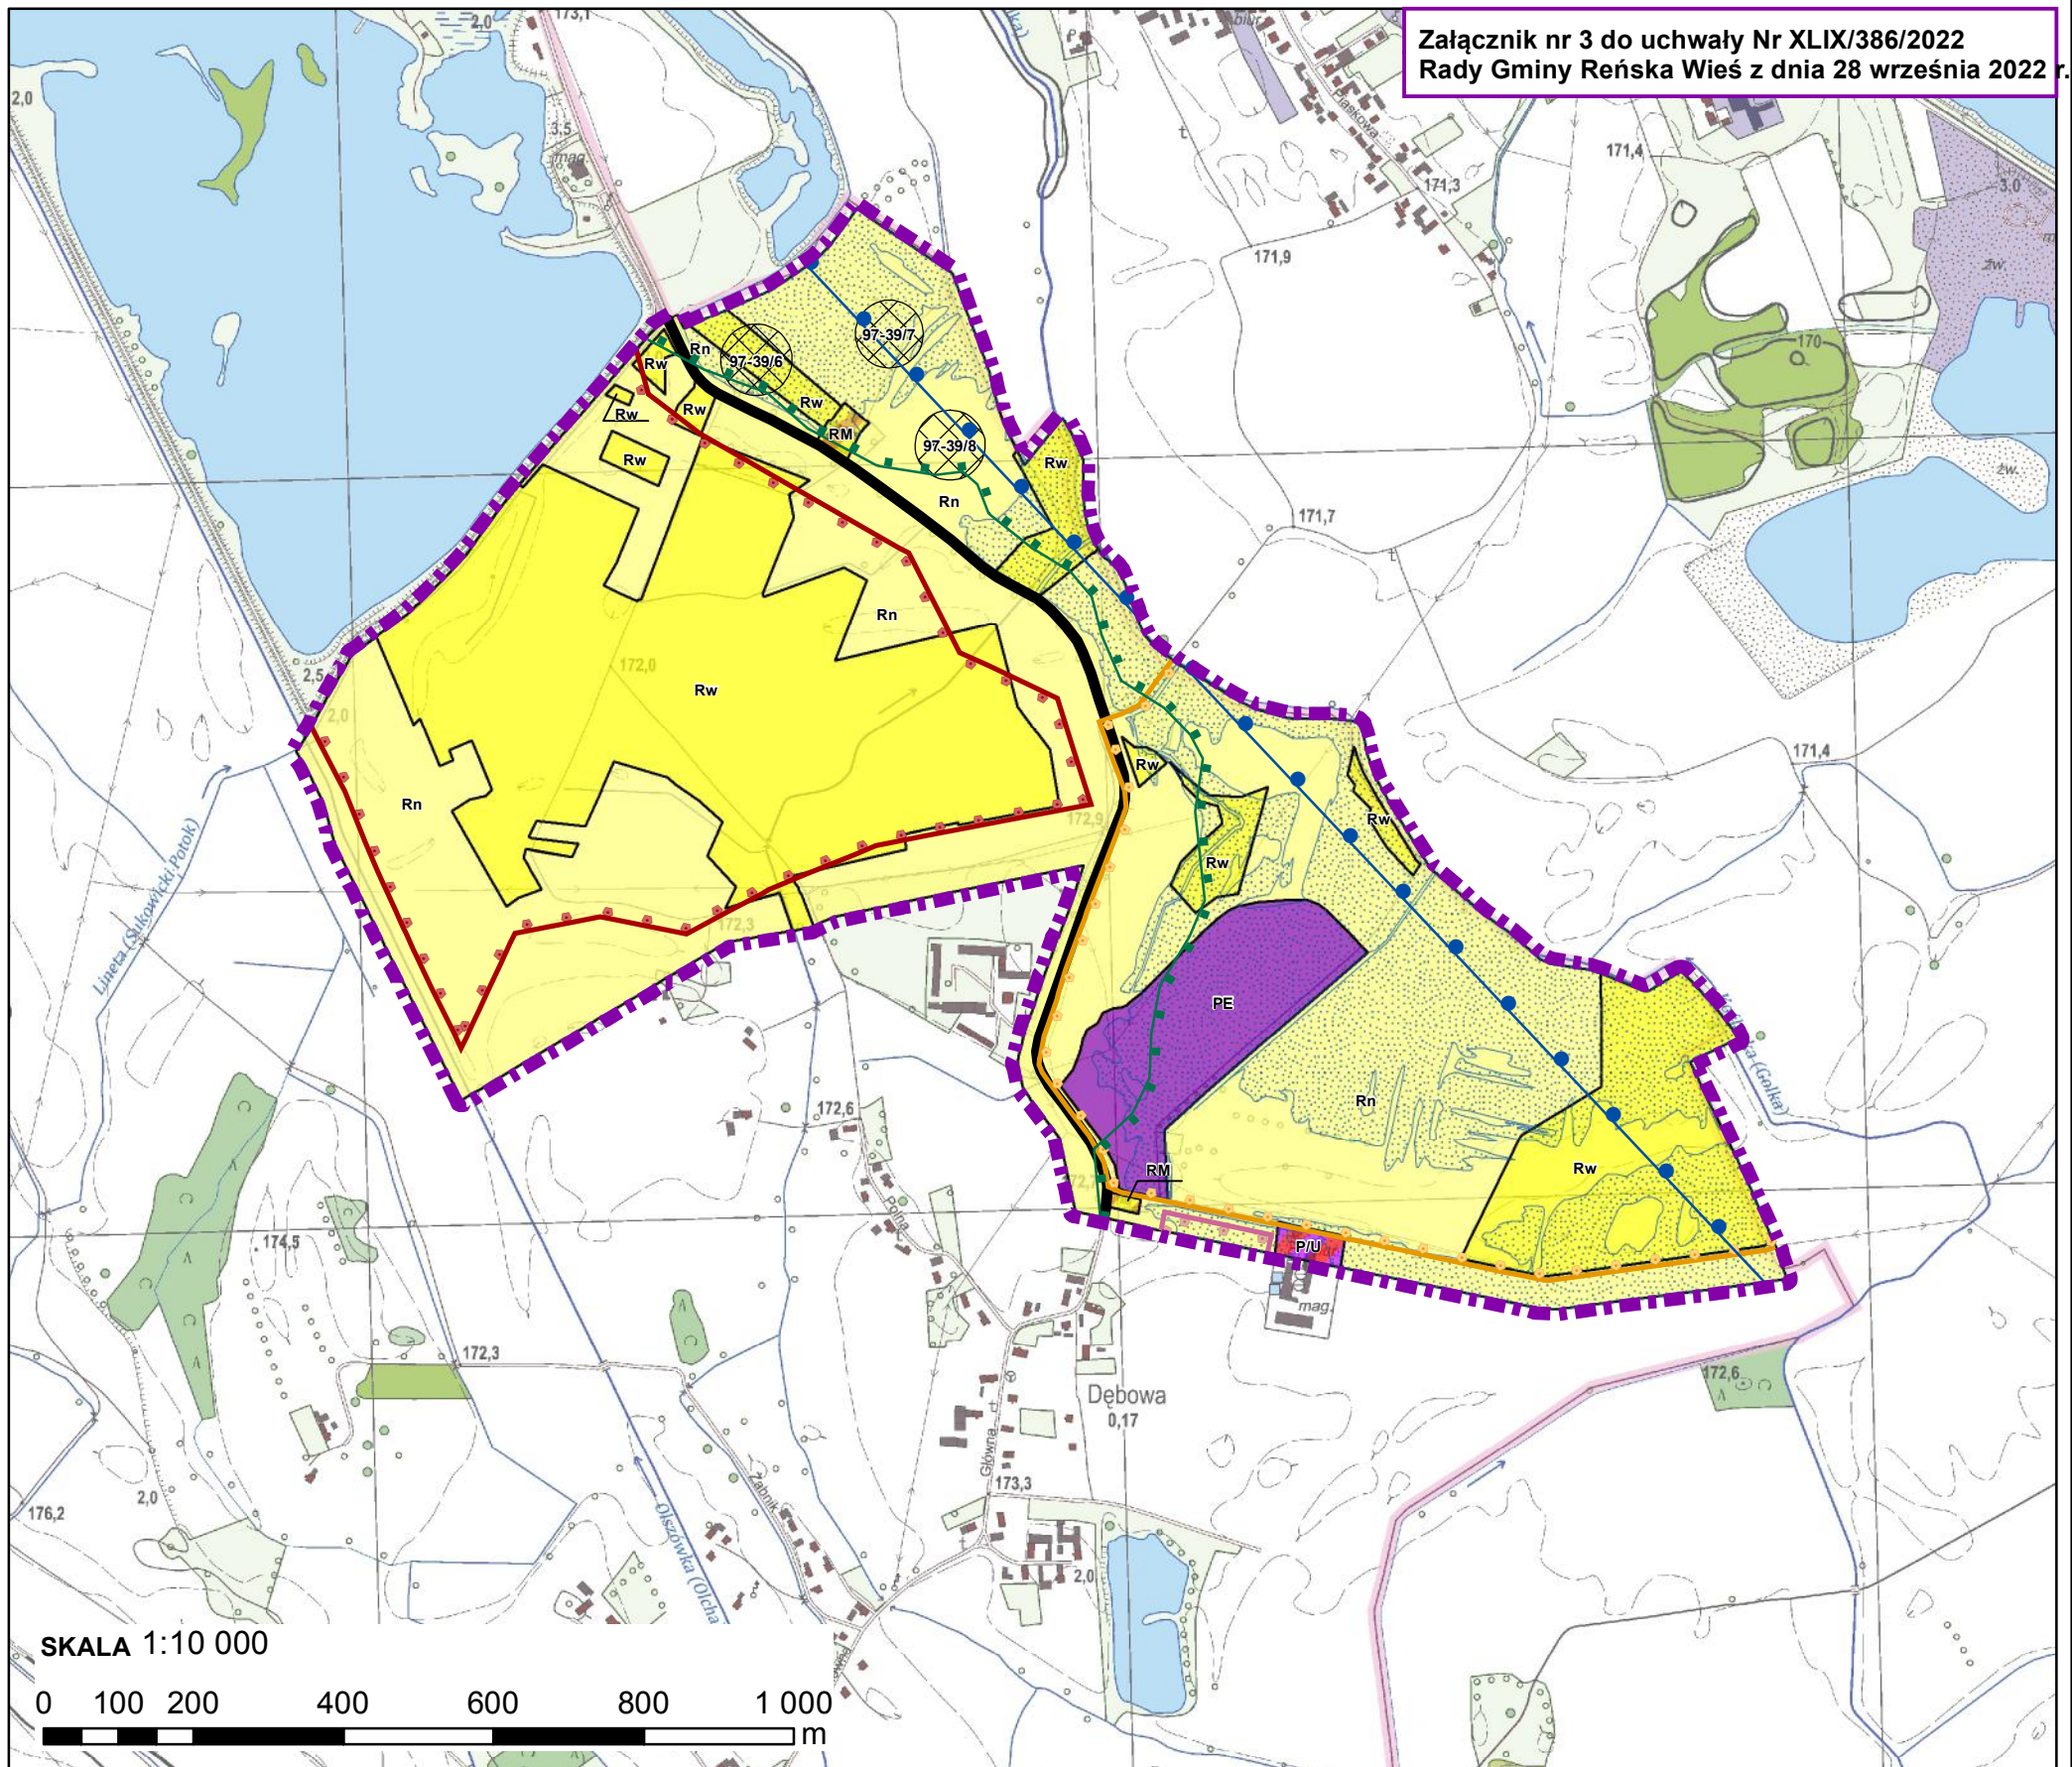






Załącznik nr 3 do uchwały Nr XLIX/386/2022  
Rady Gminy Reńska Wieś z dnia 28 września 2022 r.



### LEGENDA

 granica obszaru objętego zmianą Studium


#### PODSTAWOWY UKŁAD KOMUNIKACYJNY

 droga publiczna klasy lokalnej

#### UWARUNKOWANIA KULTUROWE

 stanowisko archeologiczne wraz z oznaczeniem AZP

#### OCHRONA ŚRODOWISKA I ZASOBY NATURALNE

 granica międzynarodowego korytarza ekologicznego

 obszar najwyższej ochrony Głównego Zbiornika Wód Podziemnych nr 332 „Subniecka kędzierzyńsko-głubczycka”

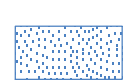
#### obszary występowania udokumentowanych złóż

 Dębowa


 Dębowa 2

 Kobylice IV


#### TERENY NARAŻONE NA NIEBEZPIECZEŃSTWO POWODZI

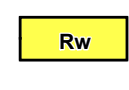
 obszary narażone na zalanie w przypadku całkowitego zniszczenia wału przeciwpowodziowego

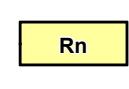
#### DOMINUJĄCE SPOSOBY ZAGOSPODAROWANIA TERENU

 P/U obszar produkcyjno-usługowy

 RM obszar zabudowy zagrodowej

 PE obszar udokumentowanych złóż surowców naturalnych

 Rw obszary rolne, z przewagą gruntów o wysokich klasach bonitacyjnych

 Rn obszary rolne, z przewagą gruntów o niskich klasach bonitacyjnych