

**UCHWAŁA NR LIII/423/2022
RADY GMINY REŃSKA WIEŚ**

z dnia 20 grudnia 2022 r.

**w sprawie przystąpienia do sporządzenia miejscowego planu zagospodarowania przestrzennego Gminy
Reńska Wieś dla obszarów na północ od torów kolejowych**

Na podstawie art. 18 ust. 2 pkt 5 ustawy z dnia 8 marca 1990 r. o samorządzie gminnym (Dz. U. z 2022 r. poz. 559 z późn. zm.) oraz art. 14 ustawy z dnia 27 marca 2003 r. o planowaniu i zagospodarowaniu przestrzennym (Dz.U. 2022 poz. 503 z późn. zm.), Rada Gminy Reńska Wieś uchwala, co następuje:

§ 1. Przystępuje się do sporządzenia miejscowego planu zagospodarowania przestrzennego Gminy Reńska Wieś dla obszarów na północ od torów kolejowych, zwanego dalej planem.

§ 2. Integralną częścią uchwały jest załącznik graficzny nr 1, przedstawiający granice obszaru objętego planem.

§ 3. Wykonanie uchwały powierza się Wójtowi Gminy Reńska Wieś.


§ 4. Uchwała wchodzi w życie z dniem podjęcia.

Przewodniczący Rady Gminy
Reńska Wieś

Krzysztof Olszowka

**ZAŁĄCZNIK NR 1 DO UCHWAŁY NR LIII/423/2022 RADY GMINY REŃSKA WIEŚ
Z DNIA 20 GRUDNIA 2022 R.**

w sprawie przystąpienia do sporządzenia miejscowego planu zagospodarowania przestrzennego
Gminy Reńska Wieś dla obszarów na północ od torów kolejowych

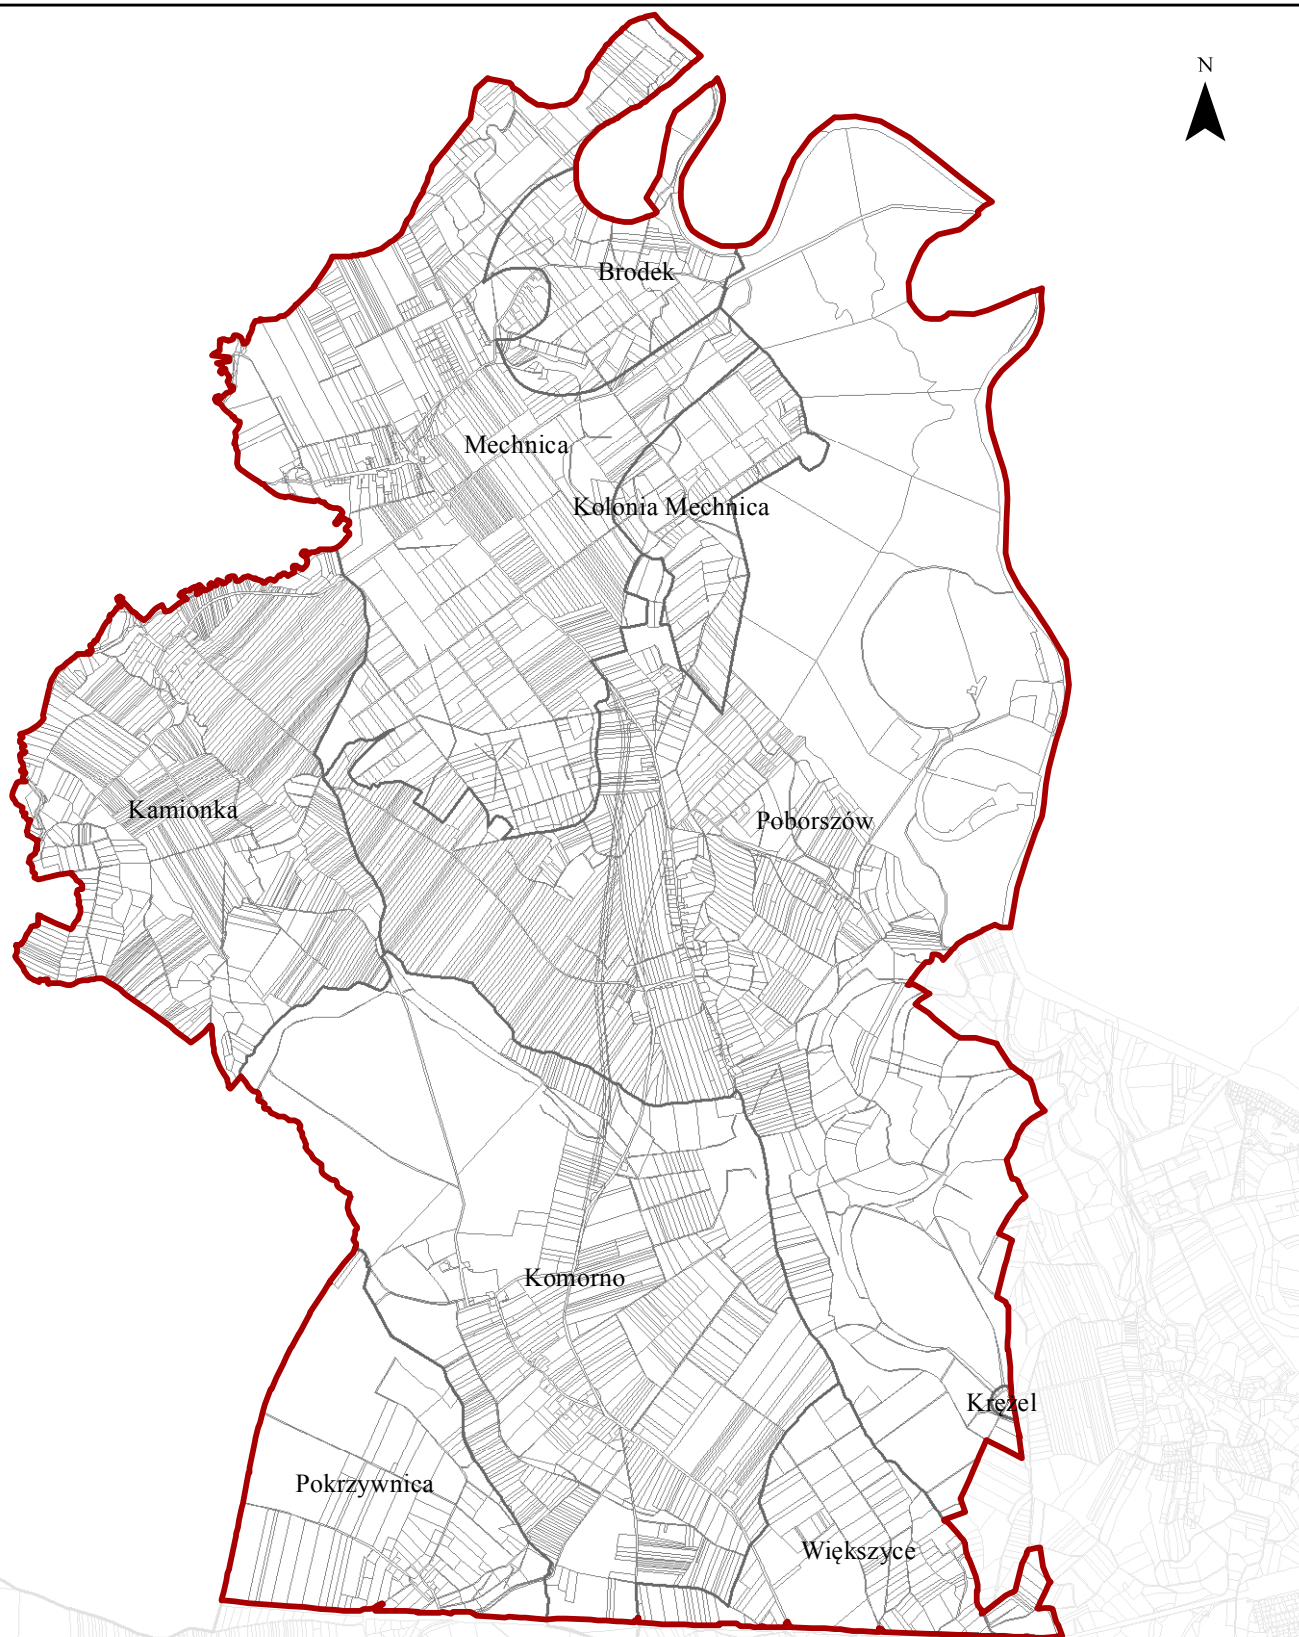

SKALA 1 : 40 000



LEGENDA

— granica obszaru objętego Planem

UZASADNIENIE

Rada Gminy Reńska Wieś podjęła uchwałę o przystąpieniu do sporządzenia miejscowego planu zagospodarowania przestrzennego Gminy Reńska Wieś dla obszarów na północ od torów kolejowych, którym objęto obszar w północnej części gminy nieposiadający jeszcze miejscowych planów zagospodarowania przestrzennego.

Sporządzenie planu dla wskazanych obszarów pozwoli na utrzymanie ładu przestrzennego i powstrzyma niekontrolowany rozwój zabudowy na terenach stricte rolniczych.

Wobec powyższego podjęcie uchwały uznaje się za w pełni uzasadnione.