

**UCHWAŁA NR IX/59/2024
RADY GMINY REŃSKA WIEŚ**

z dnia 18 grudnia 2024 r.

**w sprawie zmiany uchwały Nr XXIX/233/2021 Rady Gminy Reńska Wieś z dnia 24 lutego 2021 r.
w sprawie przystąpienia do sporządzenia miejscowego planu zagospodarowania przestrzennego dla
obszarów na południe od torów kolejowych**

Na podstawie art. 18 ust. 2 pkt 5 ustawy z dnia 8 marca 1990 r. o samorządzie gminnym (t. j. Dz. U. 2024 poz. 1465 ze zm.) oraz art. 14 ustawy z dnia 27 marca 2003 r. o planowaniu i zagospodarowaniu przestrzennym (t. j. Dz. U. 2024 poz. 1130), Rada Gminy Reńska Wieś uchwala, co następuje:

§ 1. 1. W uchwale Nr XXIX/233/2021 Rady Gminy Reńska Wieś z dnia 24 lutego 2021 r. w sprawie przystąpienia do sporządzenia miejscowego planu zagospodarowania przestrzennego dla obszarów na południe od torów kolejowych, zmienionej uchwałą Nr LXI/499/2023 Rady Gminy Reńska Wieś z dnia 27 września 2023 r. w sprawie zmiany uchwały Nr XXIX/233/2021 Rady Gminy Reńska Wieś z dnia 24 lutego 2021 r. w sprawie przystąpienia do sporządzenia miejscowego planu zagospodarowania przestrzennego dla obszarów na południe od torów kolejowych, zmienia się załącznik nr 1 do uchwały, który otrzymuje brzmienie zgodne z załącznikiem nr 1 do niniejszej uchwały.

2. Zmiana załącznika, o którym mowa w ust. 1, polega na wyłączeniu terenu wskazanego szczegółowo na załączniku nr 2 do niniejszej uchwały.

§ 2. Pozostałe zapisy uchwały Nr XXIX/233/2021 Rady Gminy Reńska Wieś z dnia 24 lutego 2021 r. pozostają bez zmian.


§ 3. Wykonanie uchwały powierza się Wójtowi Gminy Reńska Wieś.

§ 4. Uchwała wchodzi w życie z dniem podjęcia.


Przewodniczący Rady Gminy
Reńska Wieś

Krzysztof Olszowka

Załącznik Nr 1 do uchwały Nr IX/59/2024
Rady Gminy Reńska Wieś
z dnia 18 grudnia 2024 r.

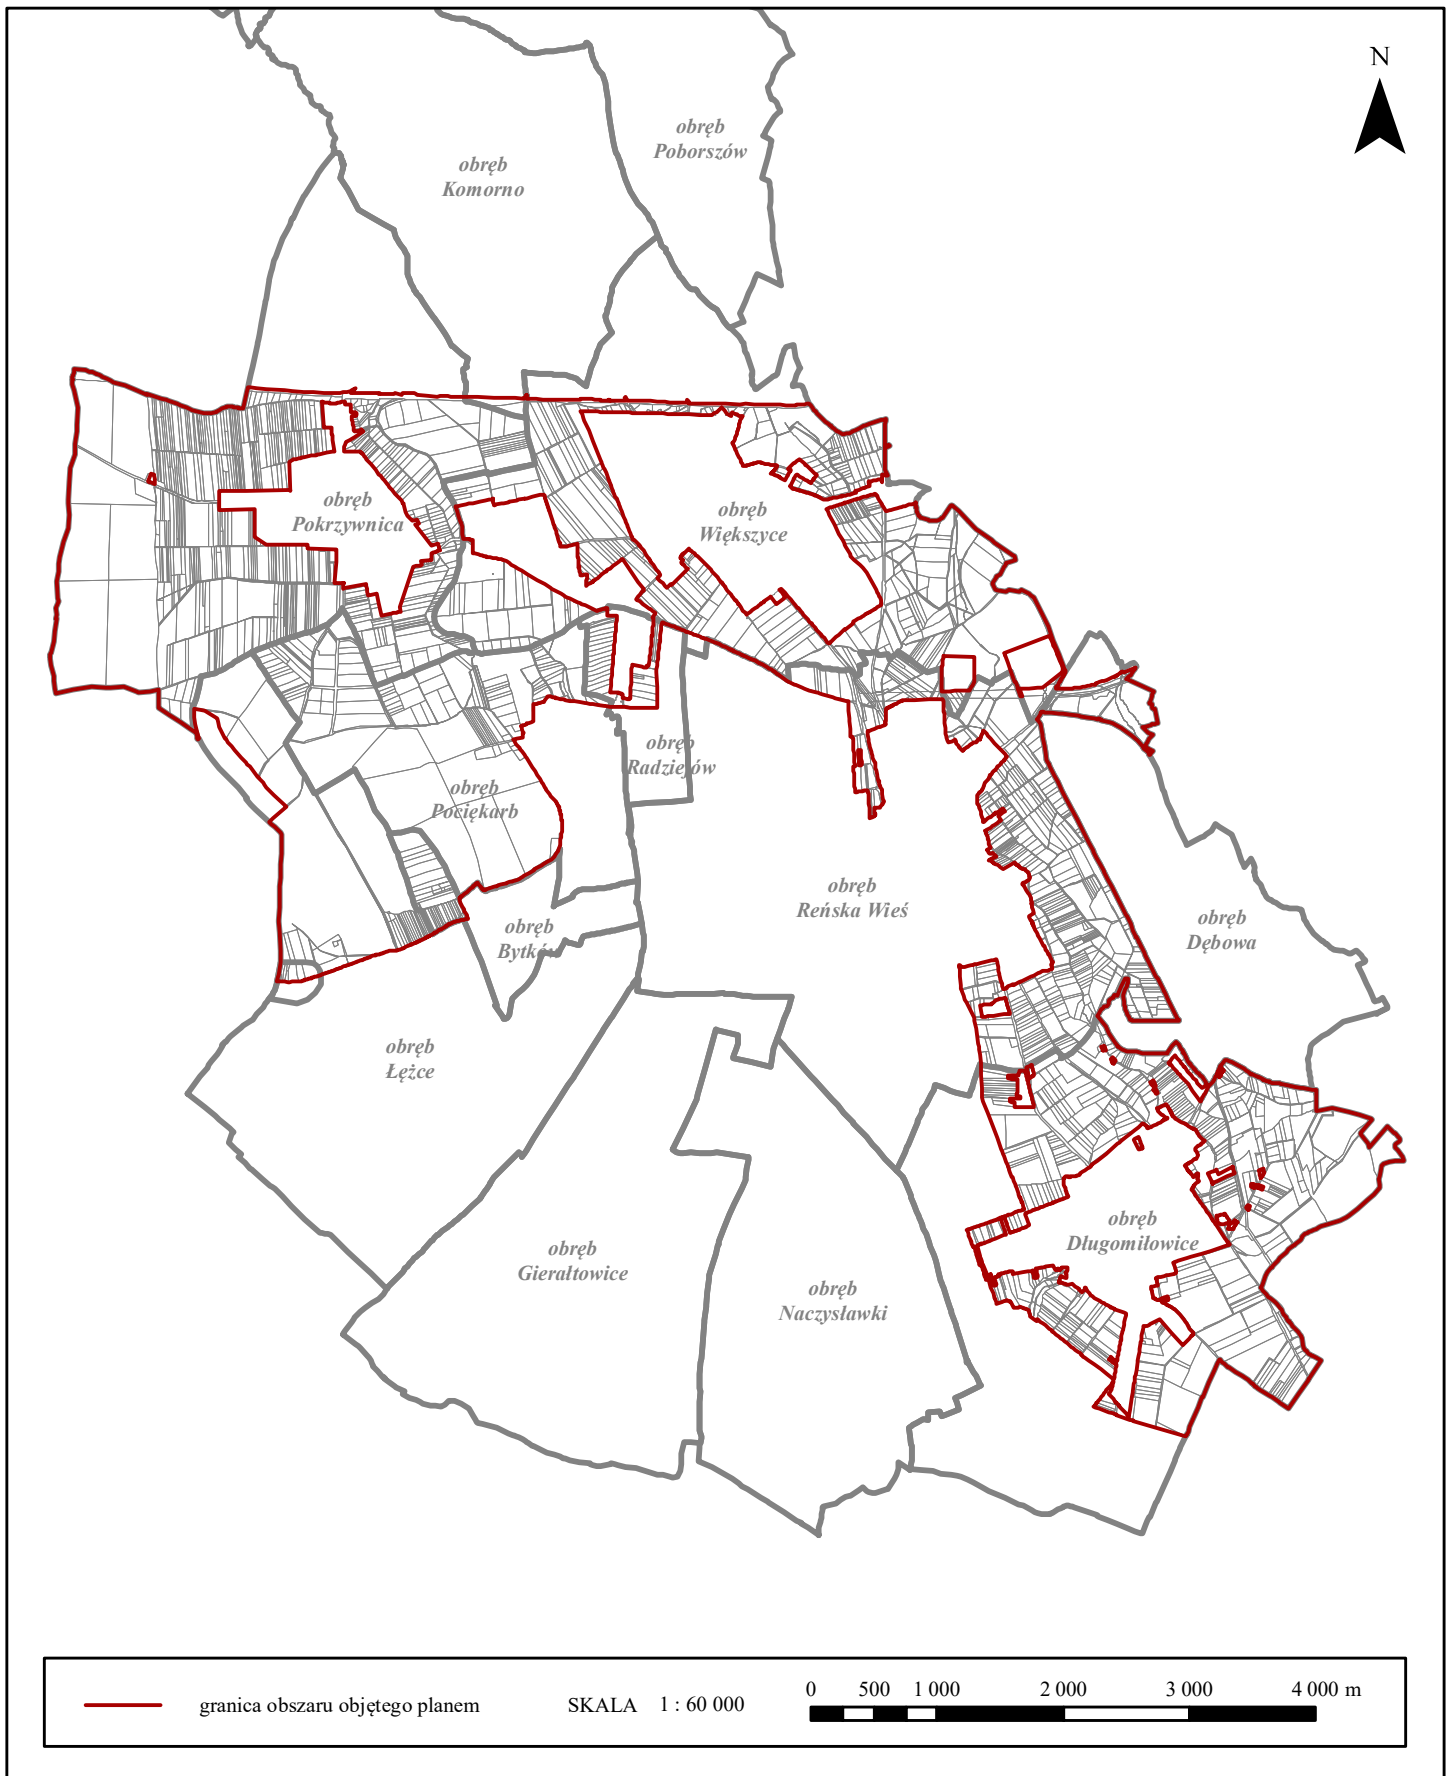

Załącznik Nr 2 do uchwały Nr IX/59/2024
Rady Gminy Reńska Wieś
z dnia 18 grudnia 2024 r.

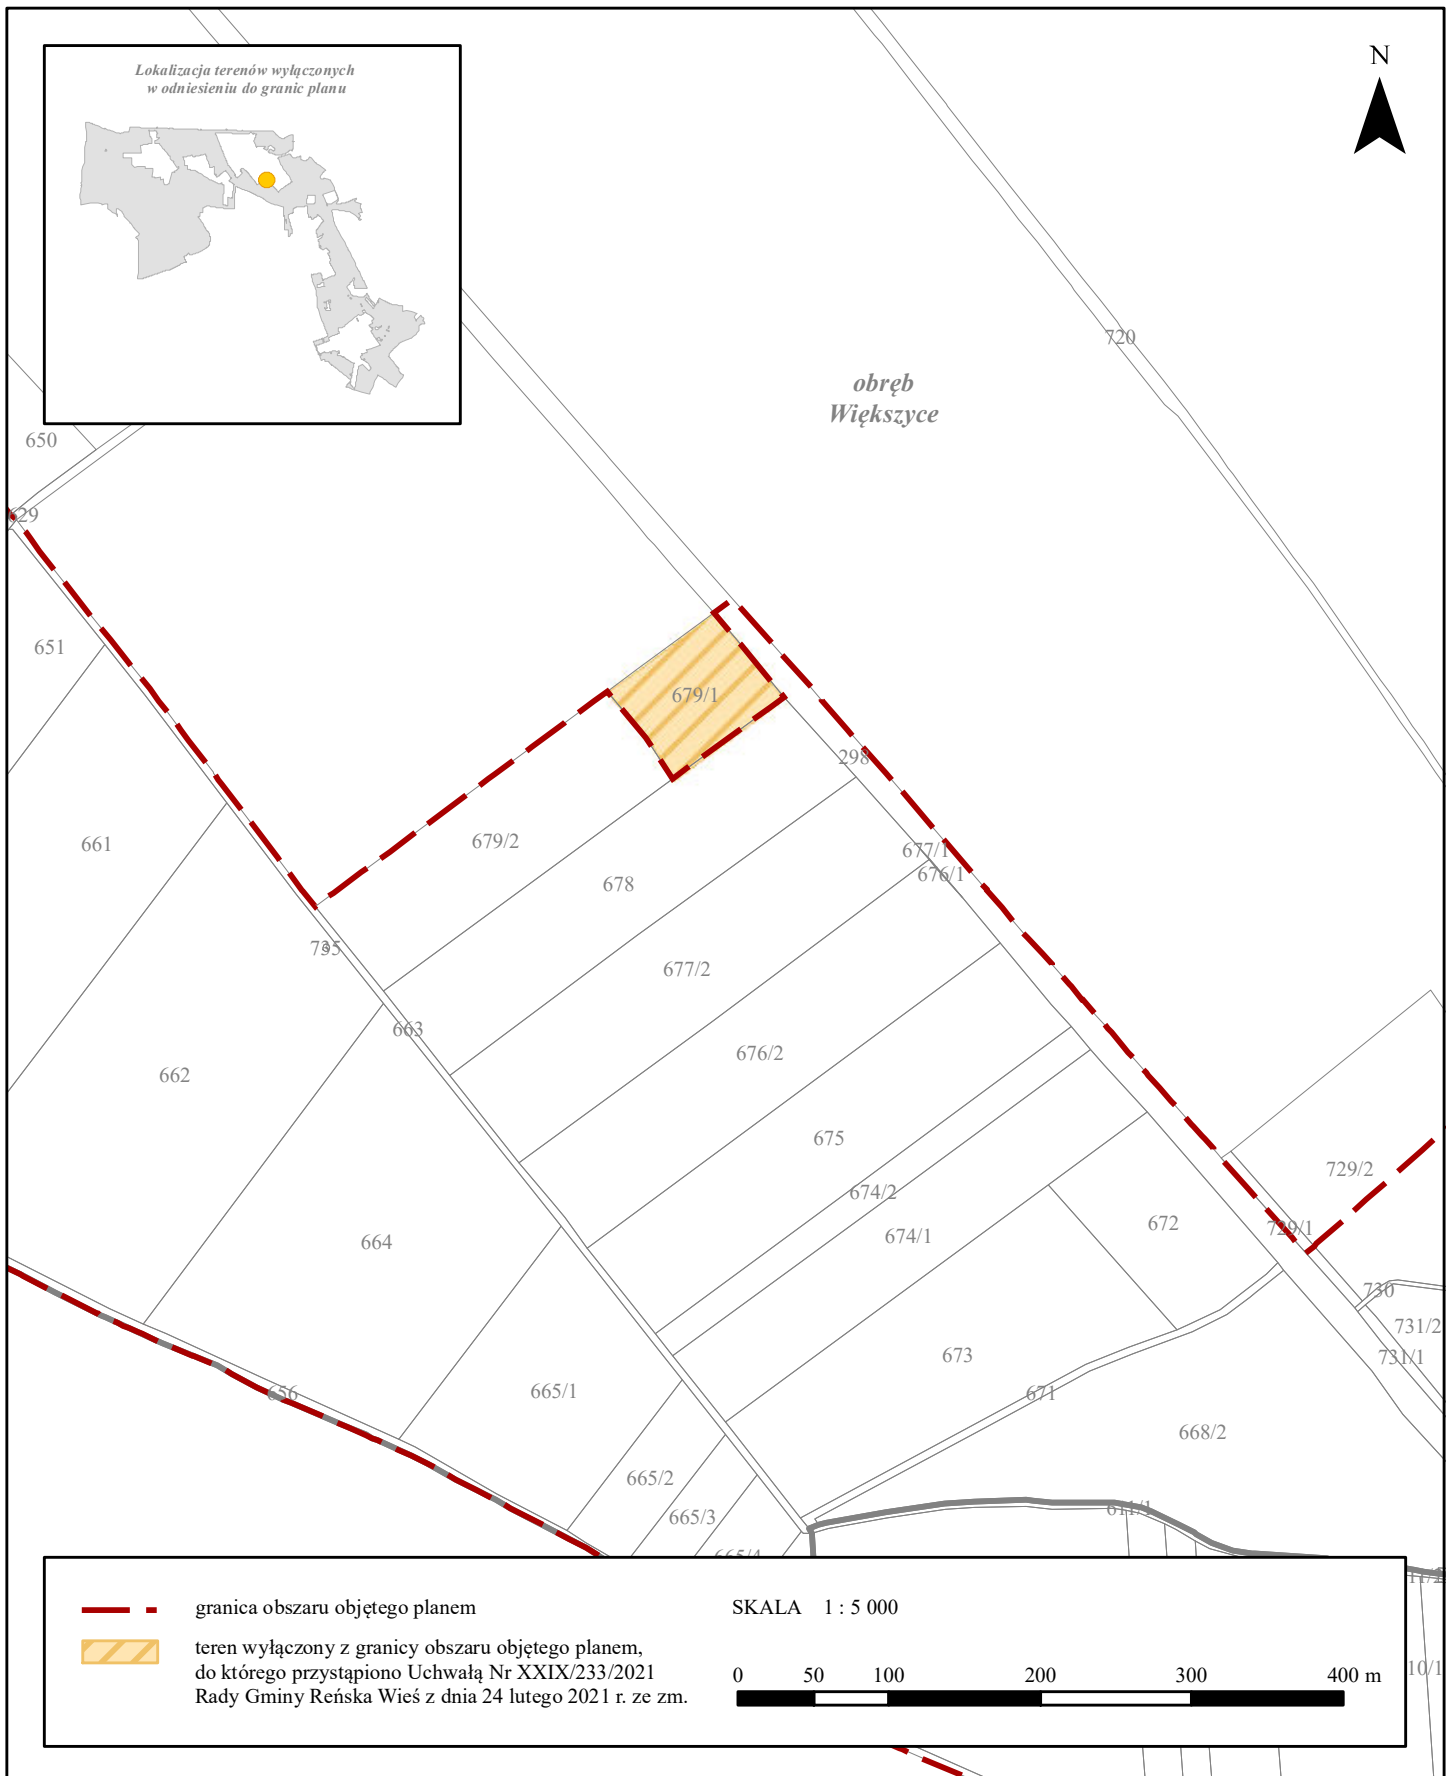

UZASADNIENIE

Podjmuje się uchwałę o zmianie granic obszaru objętego miejscowym planem zagospodarowania przestrzennego dla obszarów na południe od torów kolejowych, ze względu na występowanie obszaru problematycznego, dla którego został już sporządzony inny dokument planistyczny.

Teren wyłączony z granicy obszaru objętego planem dotyczy działki ewidencyjnej o nr 679/1 położonej w obrębie ewidencyjnym Większyce (160306_2.0100.679/1) i został wskazany na załączniku nr 2 do niniejszej uchwały.