

ZARZĄDZENIE nr 50/2018
Wójta Gminy Reńska Wieś
z dnia 11 lipca 2018 r.

**w sprawie wyrażenia zgody na ustanowienie służebności przesyłu na nieruchomości
stanowiącej własność Gminy Reńska Wieś**

Na podstawie art. 30 ust. 1 i ust. 2 pkt. 3 ustawy z dnia 8 marca 1990 r. o samorządzie gminnym (tekst jednolity Dz. U. z 2018, poz. 994 z późn. zm.), art. 13 ust. 1 ustawy z dnia 21 sierpnia 1997 r. o gospodarce nieruchomościami (tekst jednolity Dz. U. z 2018 r. poz. 121 z późn. zm.), art. 305¹ ustawy z dnia 23 kwietnia 1964 r. Kodeks cywilny (Dz. U. z 2018 r., poz. 1025) oraz §2 pkt. 1 i 2 ppkt. e, uchwały nr XXVII/170/09 Rady Gminy Reńska Wieś z dnia 4 lutego 2009 r. w sprawie określenia zasad gospodarowania nieruchomościami stanowiącymi własność Gminy Reńska Wieś (Dziennik Urzędowy Województwa Opolskiego nr 20 poz. 337 z dnia 27 marca 2009 r. z późn. zm.), zarządzam co następuje:

§1

Wyrażam się zgodę na ustanowienie służebności przesyłu na trasie przebiegu podziemnych elektroenergetycznych linii kablowych średniego napięcia oraz linii światłowodowych, zgodnie z załącznikiem graficznym do niniejszej Uchwały, na działkach numer 186, 388, 235, 579/3, 579/2 i 579/1 położonych w obrębie Komorno, gmina Reńska Wieś stanowiące własność gminy Reńska Wieś. Służebność zostanie ustanowiona na czas nieokreślony na rzecz spółki pod nazwą Gospodarka Solarna Spółka z o. o. z siedzibą w Głogówku (48-250) przy ul. Zamkowej 14.

§2

Obciążenie nieruchomości wymienionych w §1 nastąpi odpłatnie w formie jednorazowej opłaty ustalonej na podstawie operatu szacunkowego sporządzonego przez rzeczoznawcę majątkowego. Wynagrodzenie za ustanowienie służebności przesyłu nie może być niższe niż kwota określona w operacie szacunkowym sporządzonym przez rzeczoznawcę majątkowego.


§3

Szczegółowe warunki służebności zostaną określone w protokole uzgodnień oraz umowie zawartej w formie aktu notarialnego o ustanowieniu służebności przesyłu.

§4.

Zarządzenie wchodzi w życie z dniem podpisania.


WÓJTA GMINY
Reńska Wieś
mgr inż. Wojciechowski

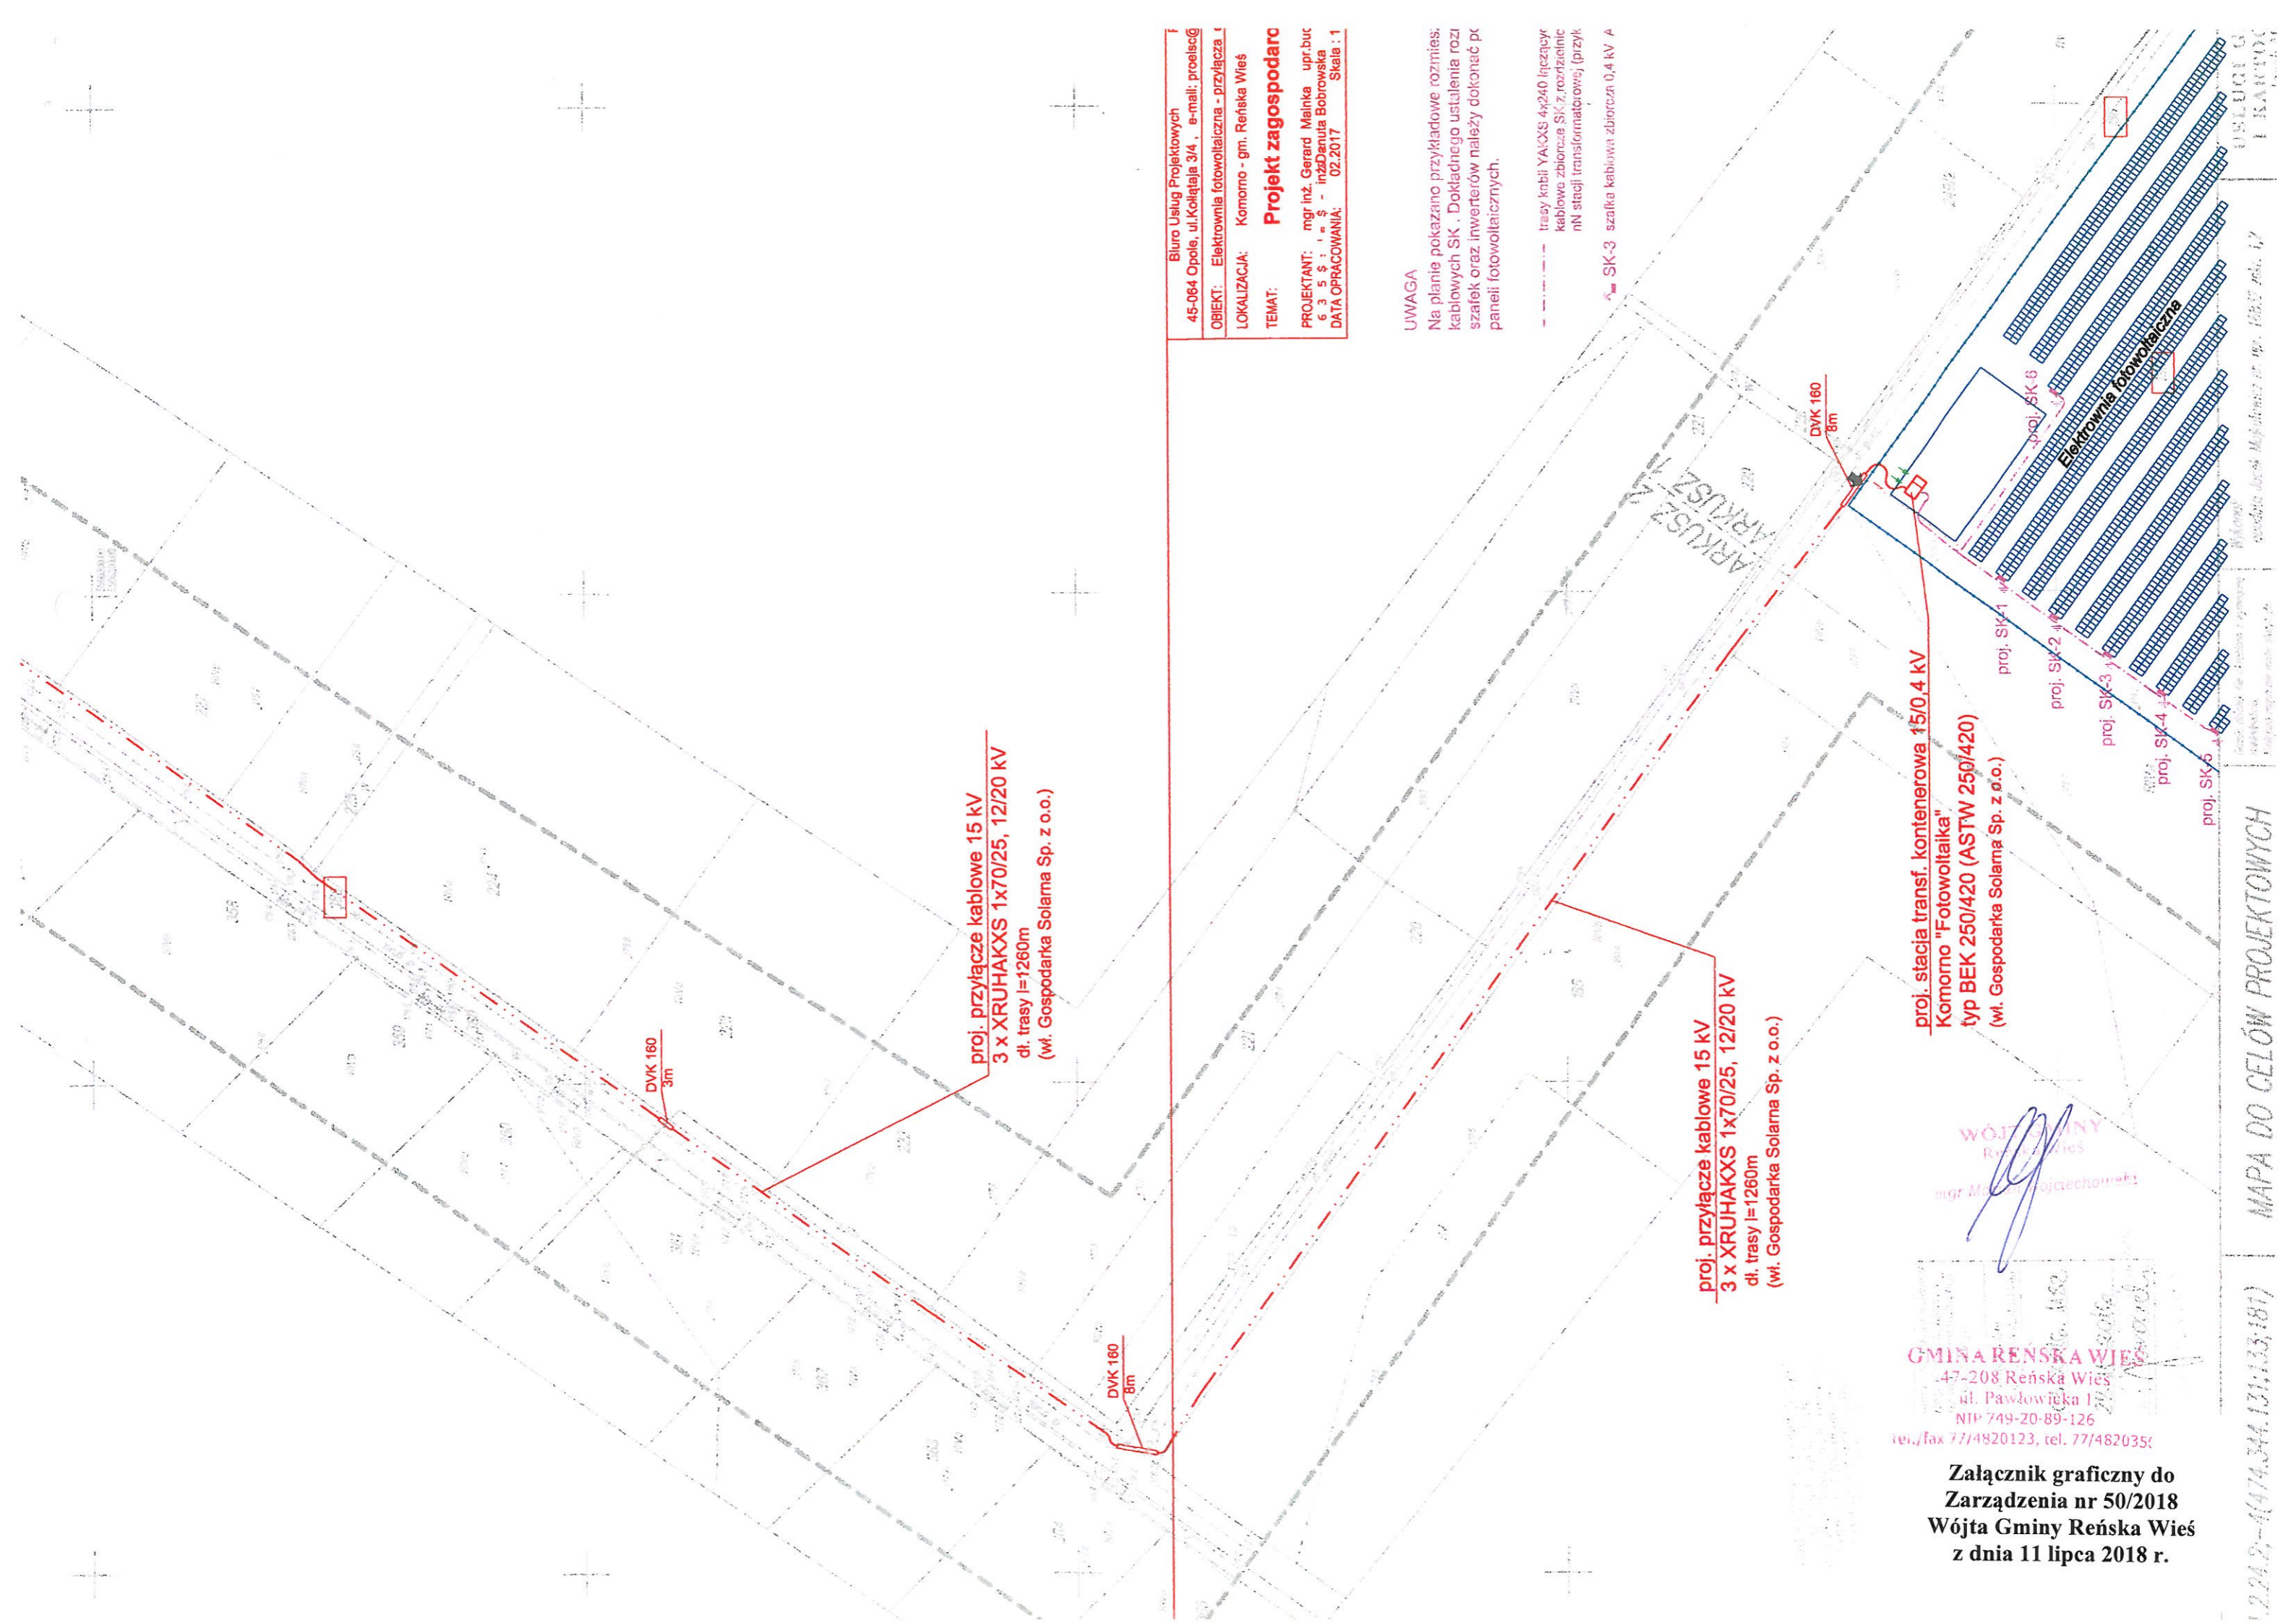

proj. przyłącze kablowe 15 kV
3 x XRUHAKXS 1x70/25, 12/20 kV
dl. trasy l=1260m
(wł. Gospodarka Solarna Sp. z o.o.)

proj. przyłącze kablowe 15 kV
3 x XRUHAKXS 1x70/25, 12/20 kV
dl. trasy l=1260m
(wł. Gospodarka Solarna Sp. z o.o.)

proj. stacja transf. kontenerowa 15/0,4 kV
Komormo "Fotowoltaika"
typ BEK 250/420 (ASTW 250/420)
(wł. Gospodarka Solarna Sp. z o.o.)

GMINA REŃSKA WIEŚ
47-208 Reńska Wieś
ul. Pawłowska 1
NIP 749-20-89-126
tel./fax 77/4820123, tel. 77/4820351


WÓJTA GMINY
Reńska Wieś
mgr Maciej Wojciechowski

Załącznik graficzny do
Zarządzenia nr 50/2018
Wójta Gminy Reńska Wieś
z dnia 11 lipca 2018 r.

Biuro Usług Projektowych
45-064 Opole, ul. Kociątaja 3/4, e-mail: proelsc@...
OBIEKT: Elektrownia fotowoltaiczna - przyłącza
LOKALIZACJA: Komorno - gm. Reńska Wieś
TEMAT: **Projekt zagospodarowania**
PROJEKTANT: mgr inż. Gerard Malinka upr.buc
6 3 5 \$: 1. m. \$ - inżynieria Bobrowska
DATA OPRACOWANIA: 02.2017 Skala : 1

UWAGA
Na planie pokazano przykładowe rozmieszczenie kablowych SK. Dokładnego ustalenia rozmiarów szafek oraz inwerterów należy dokonać po paneli fotowoltaicznych.

--- trasy kabli YAKXS 4x240 łączący
kablowa szafka SK z rozdzielnic
nN stacji transformatorowej (przyk
SK-3 szafka kablowa zbiornicza 0,4 kV A

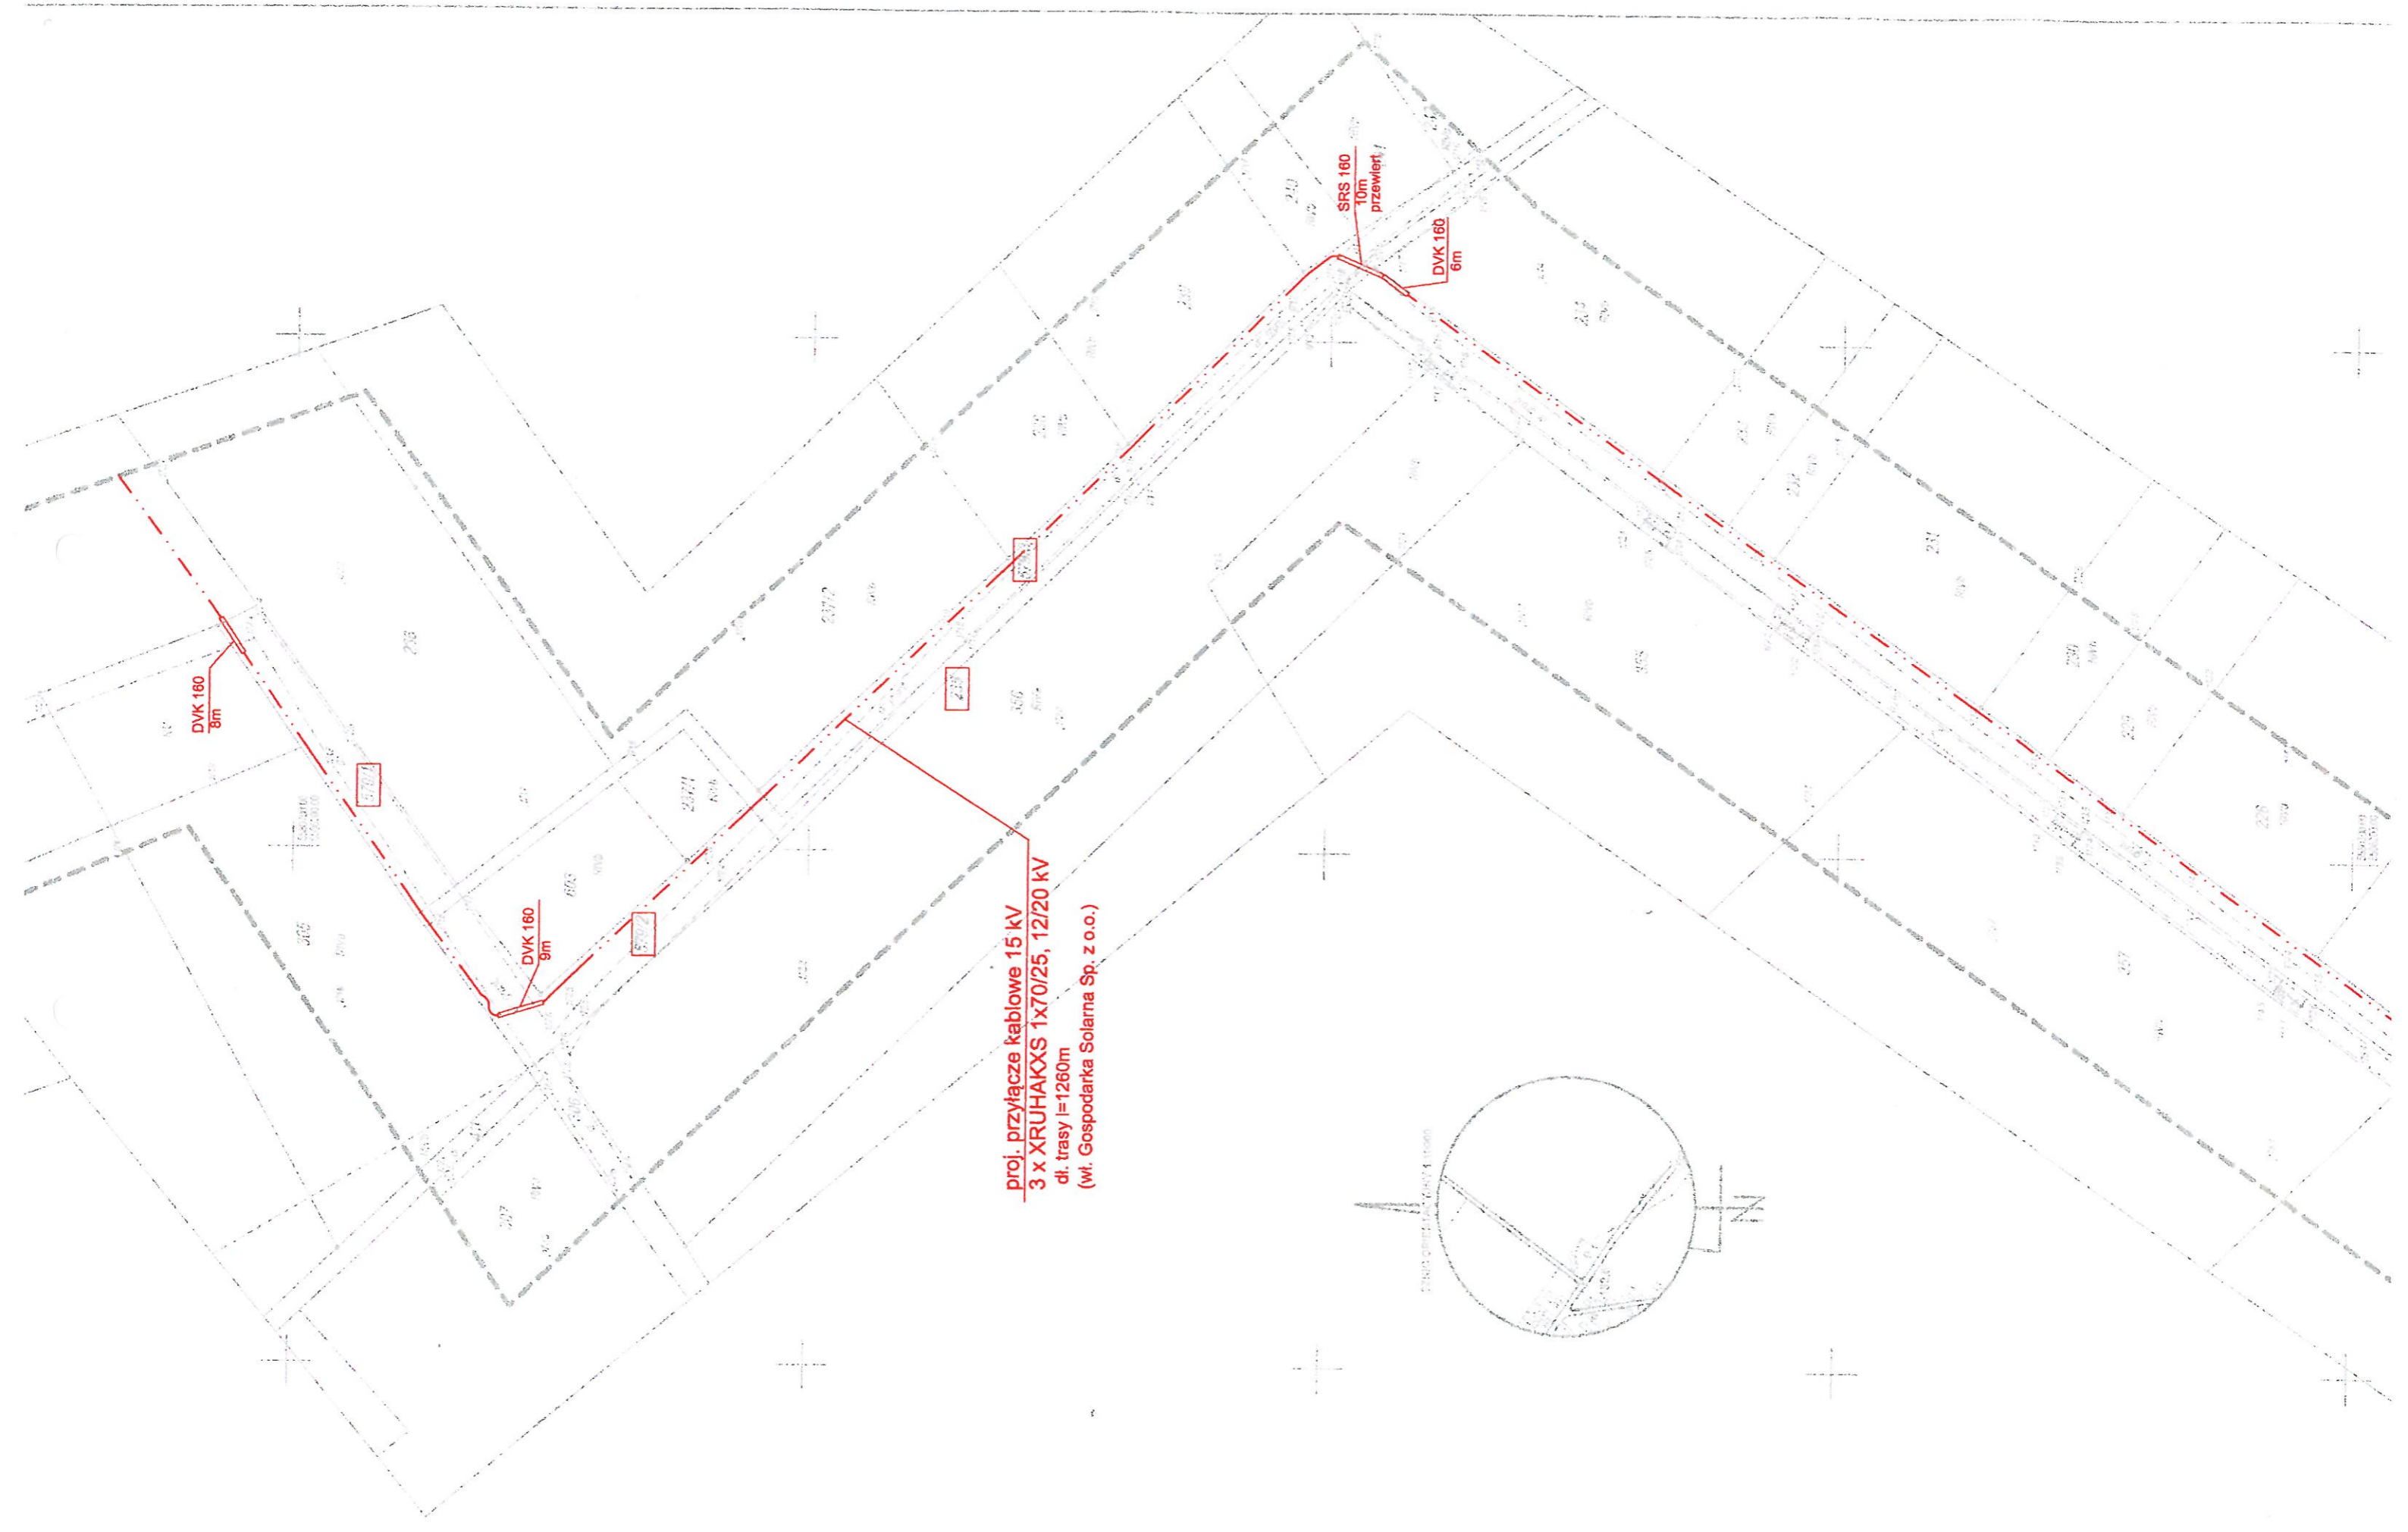

proj. przyłącze kablowe 15 kV
3 x XRUIAKXS 1x70/25, 12/20 kV
dl. trasy l=1260m
(wl. Gospodarka Solarna Sp. z o.o.)

