


S1 – S2 – S3 – S4 – S5 – S6

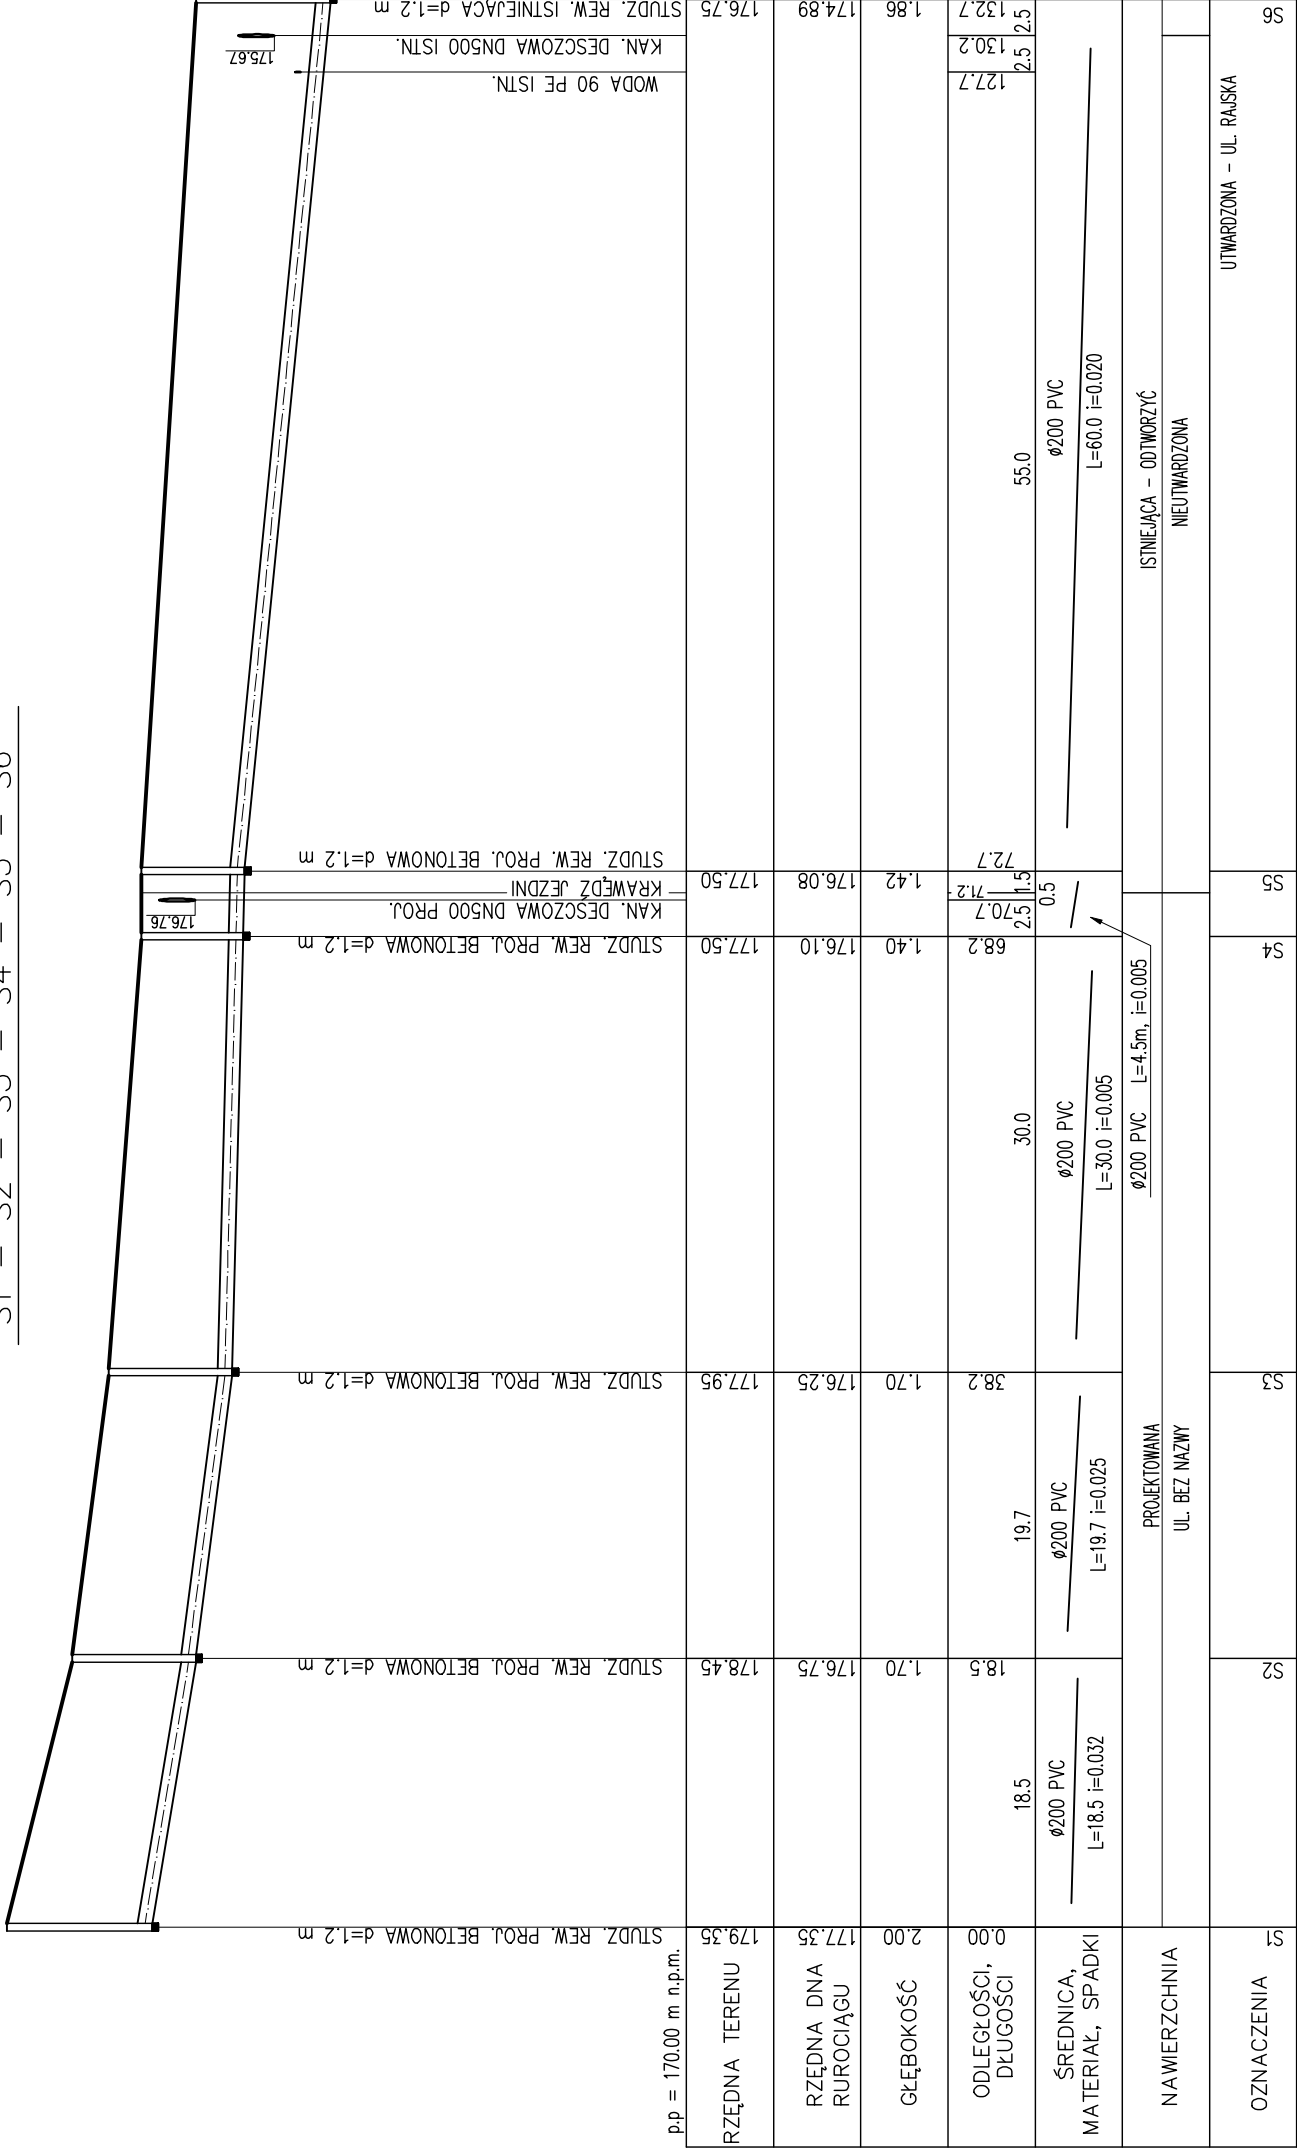


JEDNOSTKA PROJEKTOWA PROWADZĄCA:
USŁUGI PROJEKTOWE MGR INŻ. ELŻBIETA KURZEWSKA
UL. GODZIKÓW 45, 47-224 KĘDZIERZYN-KOZŁE

USŁUGI PROJEKTOWE
MGR INŻ. JERZY PIĘTA 47-220 KĘDZIERZYN-KOZŁE AL. JANA PAWŁA II 4 TEL. 48-340-55
IMIE I NAZWISKO
MGR INŻ. JERZY PIĘTA
PRACOWNIK
UPR. BUD. 279/89/Op

INWESTOR:
GMINA RĘBSKA WIEŚ
47-208 RĘBSKA WIEŚ, UL. PAŃCOWICKA 1
NR RYS. S-03
DATA 12.2012
SKALA 1:500/100
NR ZLECENIA

RYSUNEK JEST WŁASNOŚCIĄ ZAKŁADU USŁUGI PROJEKTOWE JERZY PIĘTA
NIE WOLNO GO REPRODUKOWAĆ I UDOSTĘPNIĆ STRONIE TRZECIEJ BEZ NASZEJ ZGODY NA PIŚMIE.