


województwo: **opolskie**
 miasto: **gmina Rębska Wies**
 wies: **Dębno**
 ul.: dz:
 Główny numer linii: **484-214-212, 213, 214**
 Skala: **1:1000**

REGISTRACJA WYKONANIA PRAC
 Dokumentacja techniczna i kosztorysowa
 dla budowy drogi
Stawosław Pa. w c. Kolw
 ul. Zabinek w Dębnie
 2014-2015
Włodarczyk
 INŻYNIER
 SPECJALISTA

Reprezentacja wykonawcy: **Włodarczyk**
 Inżynier Miroczek
 NADZORCA
 SPECJALISTA

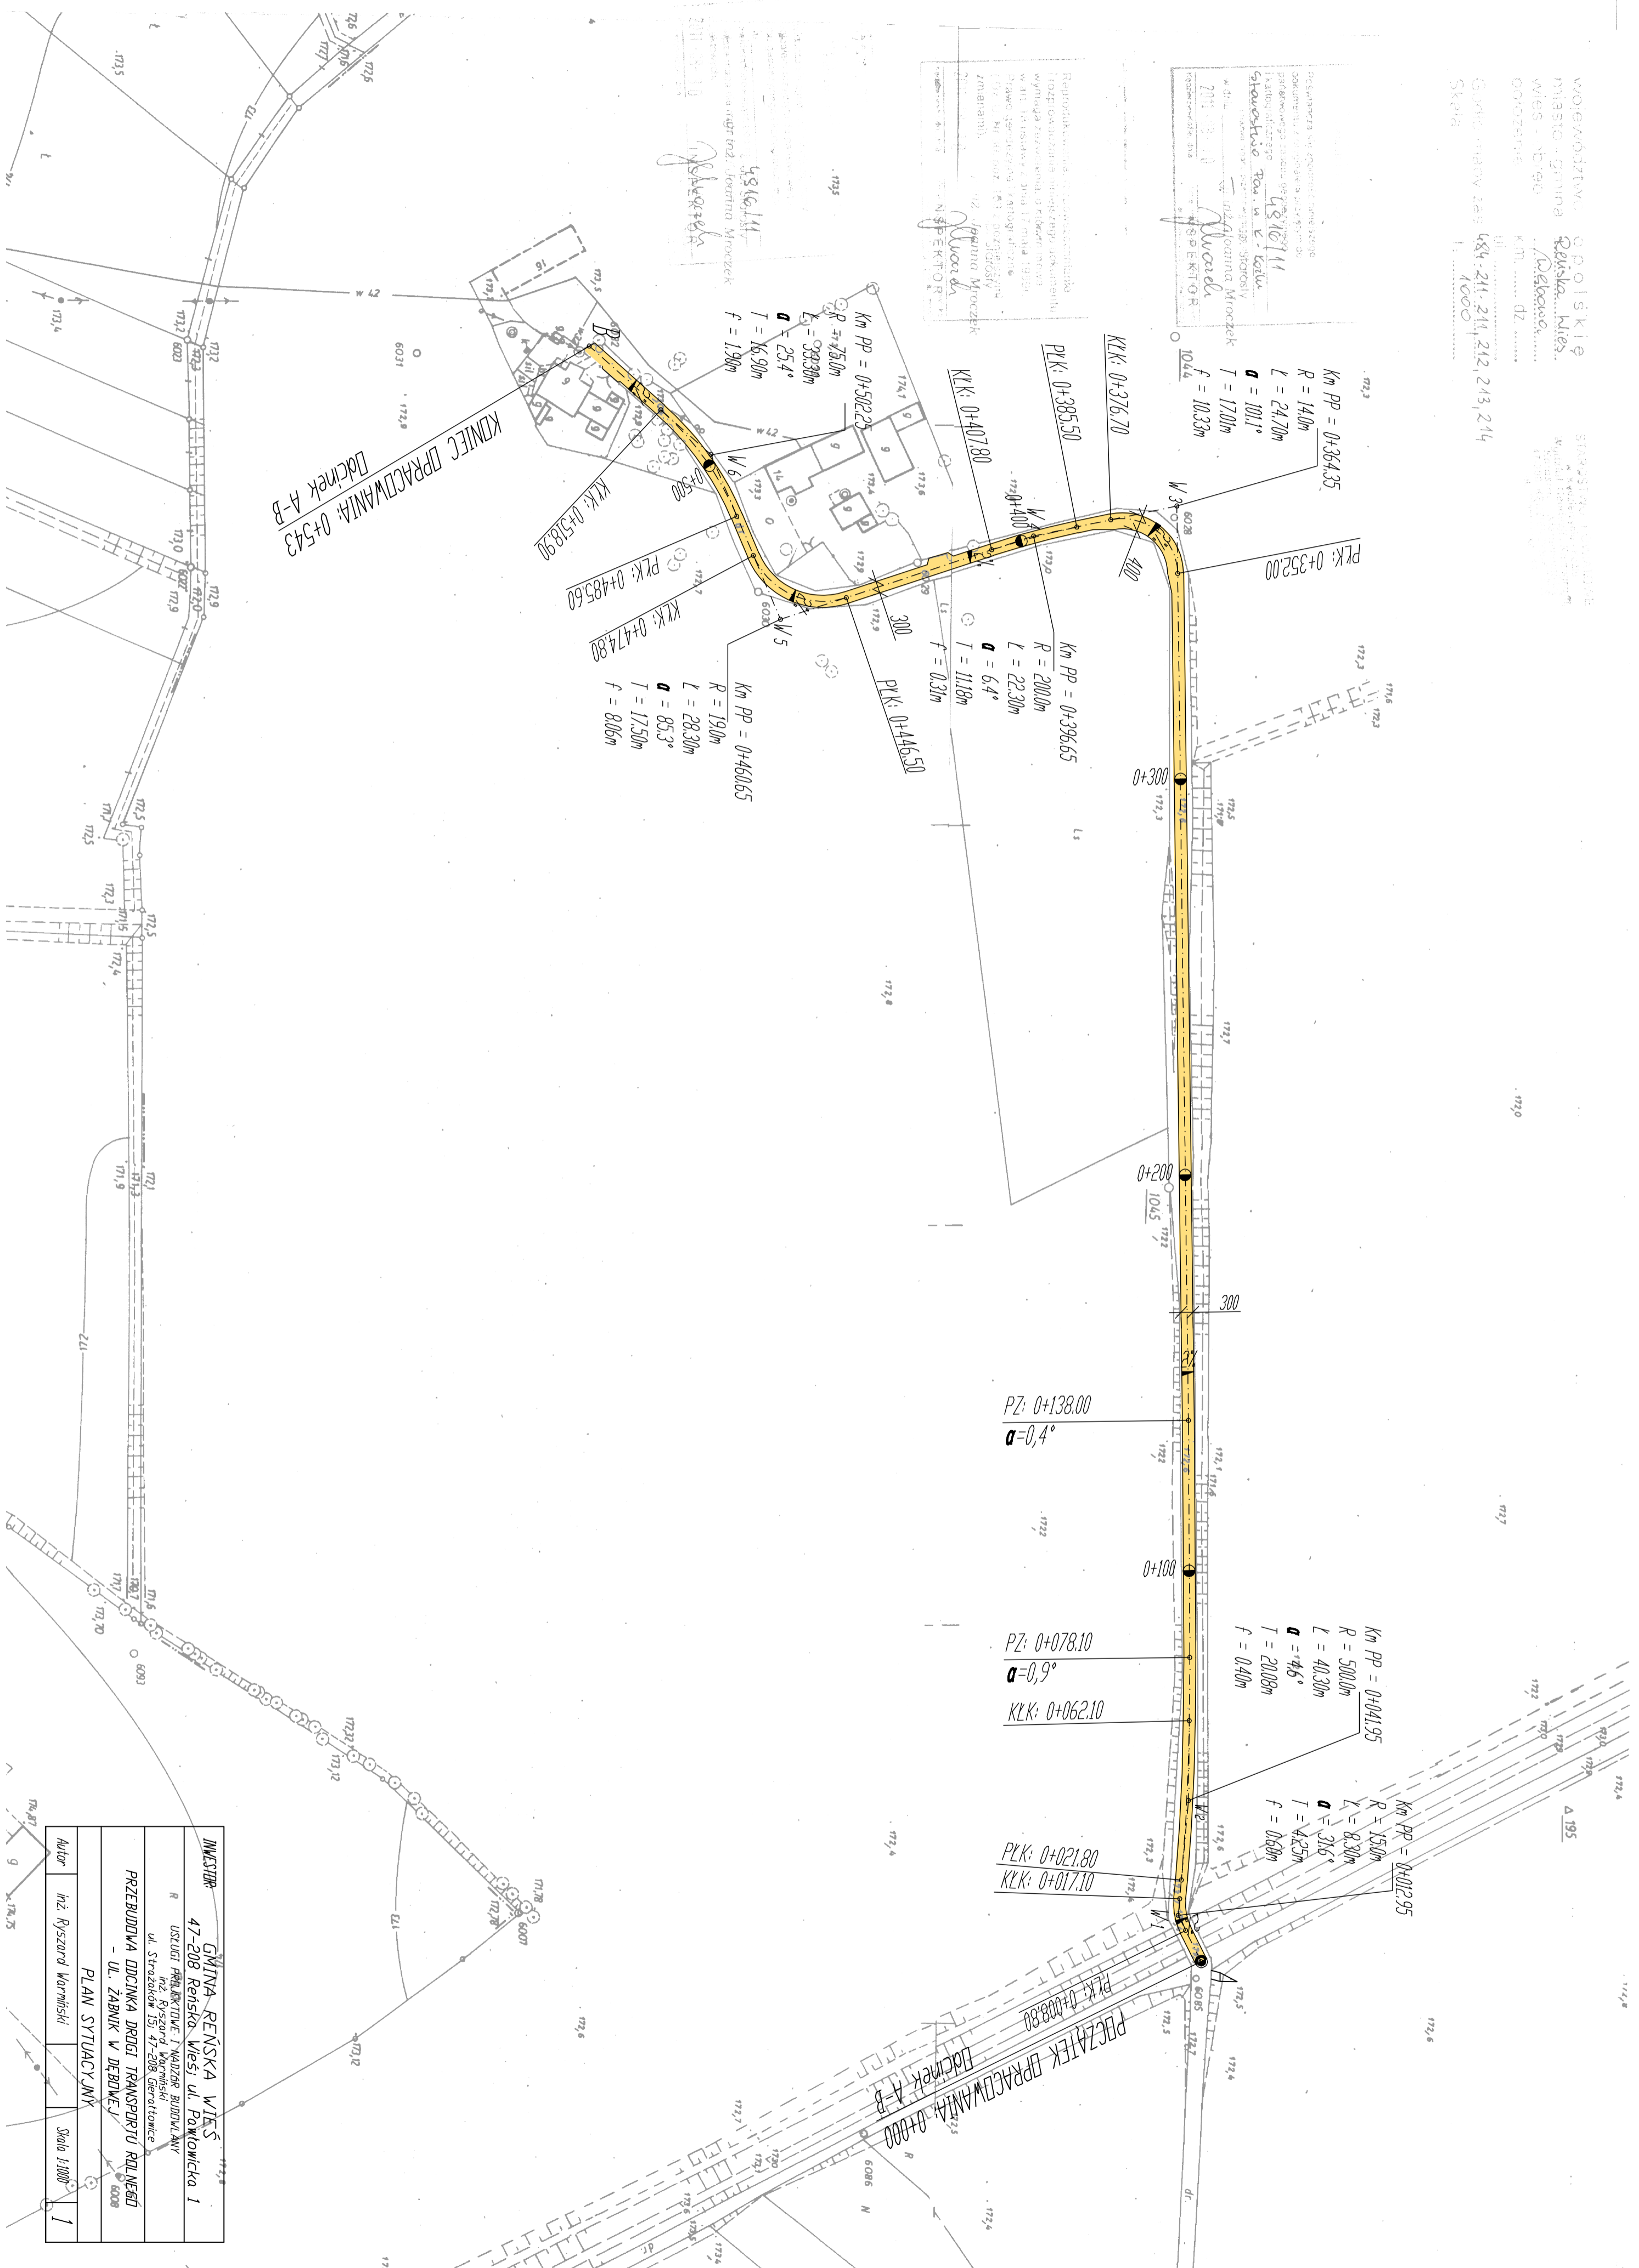

KONIEC PRACOWNIA 0+543
 Dł. 1000
 Dł. 1000

INWESTOR	GMINA RĘBSKA WIEŚ
R	47-208 RĘBSKA WIEŚ UL. PAKOWICKA 1
PRZEBUDOWA DROGI TRANSPORTU RODNIC	USŁUGI PROJEKTYWNE I NADZÓR BUDOWLANY
PLAN SYTUACYJNY	inż. Ryszard Wamiński
Autor	inż. Ryszard Wamiński
Skala	1:1000
	1