W — **XI** — E

14bA	8	9	10	11
197,00	196,60	196,25	195,50	195,10

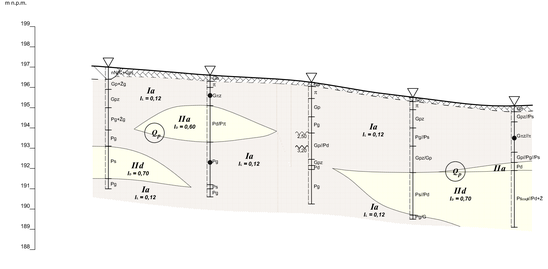

głębokość otworu [m]	6,0		6,0		6,0		6,0	6,0
odległość między otworami		100 m		100 m		100 m		100 m
data wykonania otworu	04-2008		09-2009		09-2009		09-2009	09-2009

W — **XII** — E

12	13	14	15	16	17
198,00	197,50	197,10	196,20	195,75	194,80

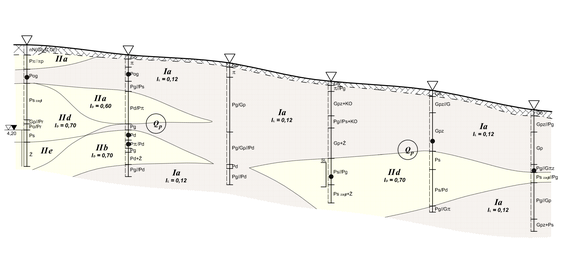

głębokość otworu [m]	6,0		6,0		6,0		6,0		6,0	6,0
odległość między otworami		100 m		100 m		100 m		100 m		100 m
data wykonania otworu	08-2009		09-2009		09-2009		09-2009		09-2009	09-2009

W — **XIII** — E

7A	18	9A	19	20	11A
198,35	198,10	197,70	197,10	196,50	195,80

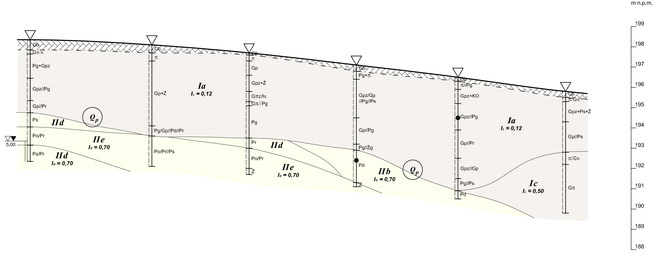

głębokość otworu [m]	6,0		6,0		6,0		6,0		6,0	6,0
odległość między otworami		120 m		96 m		106 m		100 m		106 m
data wykonania otworu	04-2008		09-2009		04-2008		09-2009		09-2009	04-2008

GRUNT — **ZAKŁAD USŁUG GEOLOGICZNYCH**

Temat:	***Pokrzywnica gm. Rejowiec Wieś - tereny inwestycyjne***			
Rodzaj dokumentu:	***przekroje geotechniczne***			Skala 1:100/2000
Dokumentator:	***mgr inż. Witold Kozło***	***10.2009r.***		Nr arch. **Z-2992**
Opr. graficzne:				Zał. **Nr 03.05**