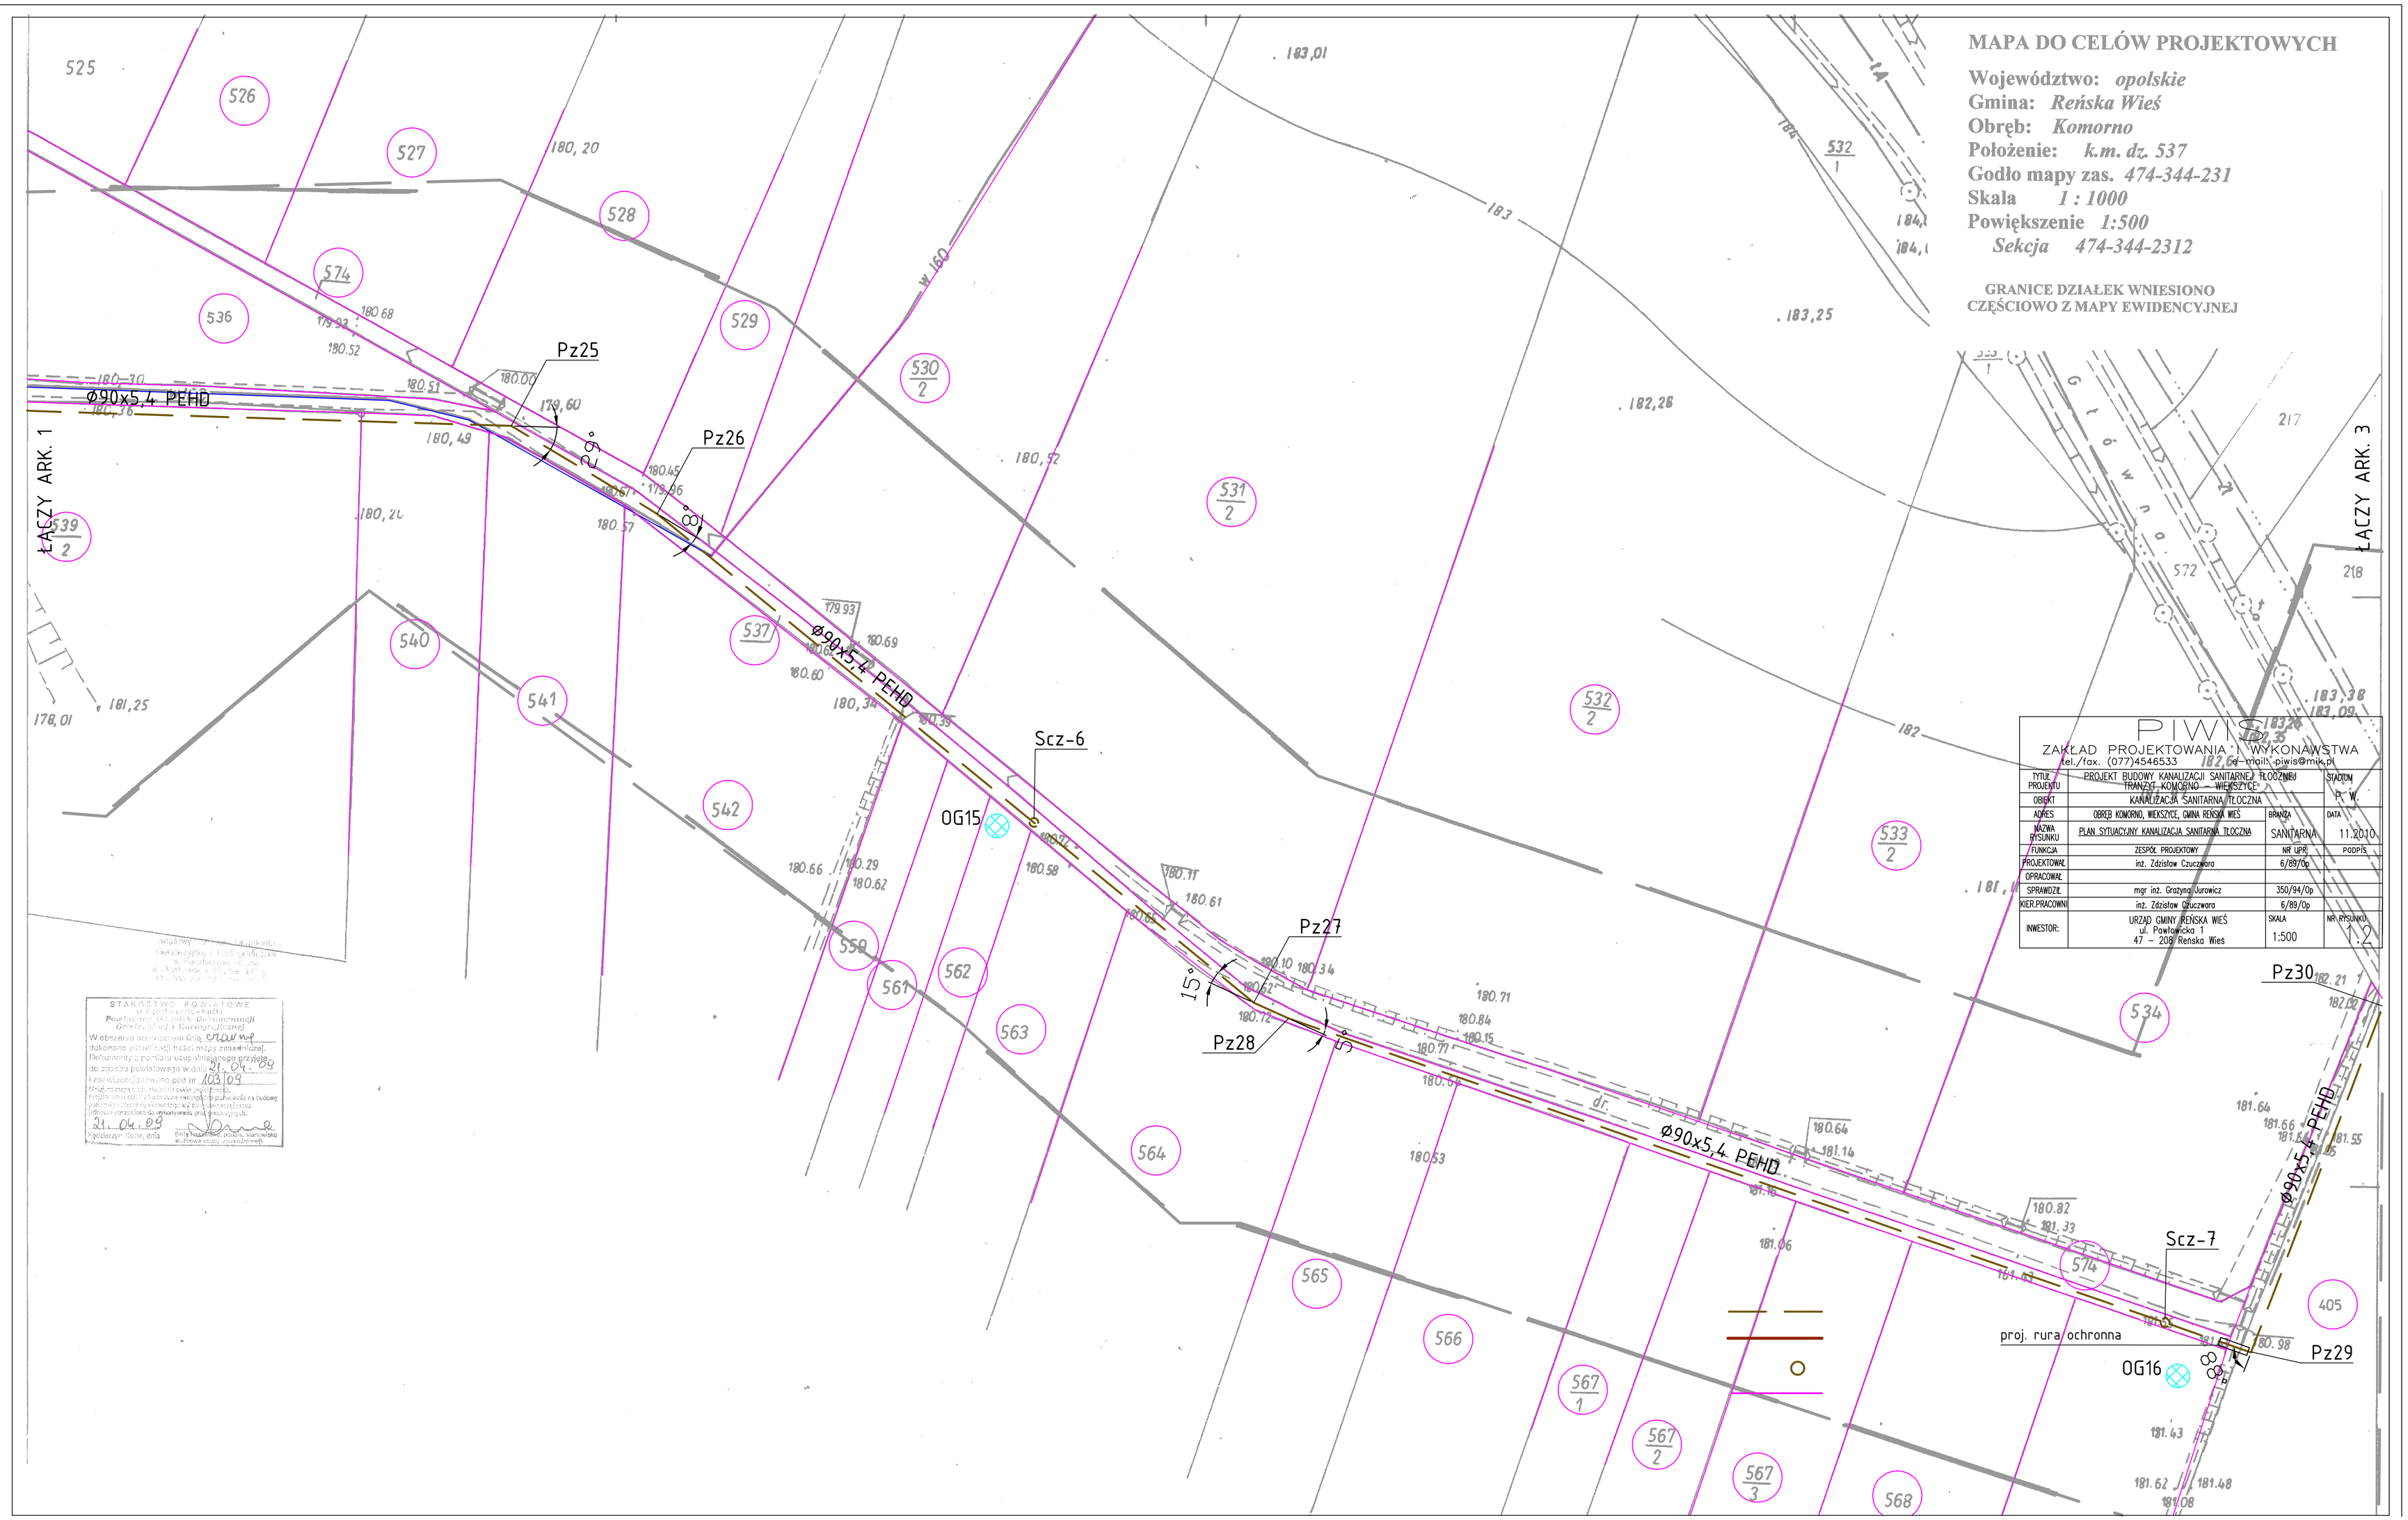
MAPA DO CELÓW PROJEKTOWYCH
Województwo: opolskie
Gmina: Reńska Wieś
Obręb: Komorno
Położenie: k.m. dz. 537
Godło mapy zas. 474-344-231
Skala 1 : 1000
Powiększenie 1:500
Sekcja 474-344-2312
GRANICE DZIAŁEK WNIESIONO CZĘŚCIOWO Z MAPY EWIDENCYJNEJ
PIWIS
ZAKŁAD PROJEKTOWANIA I WYKONAWSTWA
tel./fax. (077)4546533
TYTUŁ PROJEKTU: PROJEKT BUDOWY KANALIZACJI SANITARNEJ TŁOCZNEJ TRANZYT KOMORNO – WIĘKSZYCE
STADIUM: P. W.
OBIEKT: KANALIZACJA SANITARNA TŁOCZNA
ADRES: OBRĘB KOMORNO, WIĘKSZYCE, GMINA REŃSKA WIEŚ
BRANŻA: SANITARNA
DATA: 11.2010
NAZWA RYSUNKU: PLAN SYTUACYJNY KANALIZACJA SANITARNA TŁOCZNA
FUNKCJA: ZESPÓŁ PROJEKTOWY
NR UPR.
PODPIS
PROJEKTOWAŁ: inż. Zdzisław Czuczwara 6/89/Op
OPRACOWAŁ:
SPRAWDZIŁ: mgr inż. Grażyna Jurowicz 350/94/Op
KIER.PRACOWNI: inż. Zdzisław Czuczwara 6/89/Op
INWESTOR: URZĄD GMINY REŃSKA WIEŚ ul. Powiatowa 1 47 – 208 Reńska Wieś
SKALA 1:500
NR RYSUNKU 2
ŁĄCZY ARK. 1
ŁĄCZY ARK. 3
Pz25
Pz26
Pz27
Pz28
Pz29
Pz30
Scz-6
Scz-7
OG15
OG16
Ø90x5,4 PEHD
proj. rura ochronna
29°
15°
STAROSTWO POWIATOWE
Powiatowy Ośrodek Dokumentacji Geodezyjnej i Kartograficznej
W obszarze objętym mapą brak materiałów zasobu.
Dokumenty z pomiaru uzupełniającego przyjęto do zasobu powiatowego w dniu 21.04.09
i zarejestrowano pod nr 103/09
Mapa nie może być wykorzystana do projektowania inwestycji wymagających uzyskania decyzji o pozwoleniu na budowę
Zgłoszenia robót budowlanych na podstawie art. 29 ust. 1 pkt 1 Prawa budowlanego
21.04.09