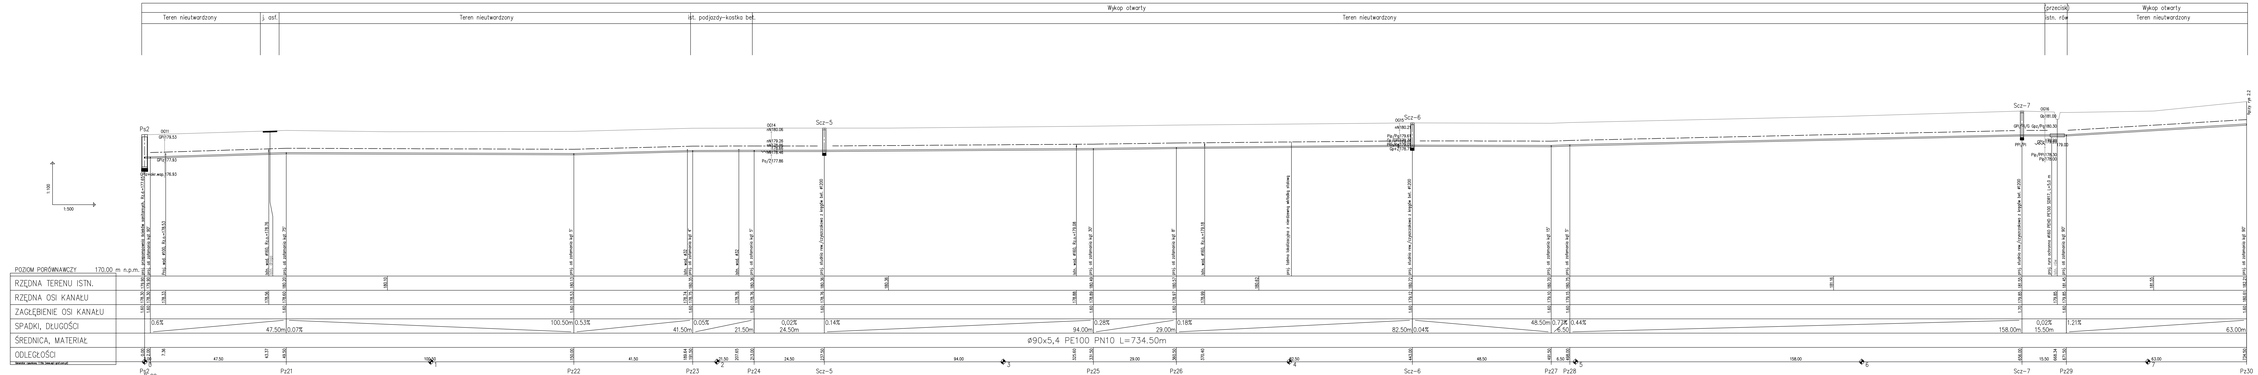
Teren nieutwardzony
j. ost
Teren nieutwardzony
ist. podjazdy-kostka bet.
Wykop otwarty
Teren nieutwardzony
przecisk
ist. rów
Wykop otwarty
Teren nieutwardzony
Przepust PP 2.2
