


MAPA DO CELÓW PROJEKTOW
Województwo: *opolskie*
Gmina: *Reńska Wieś*
Obręb: *Komorno*
Położenie: *k.m. dz. 577/4*
Godło mapy zas. 474-344-183
Skala 1:1000
Powiększenie 1:500
Sekcja 474-344-1833

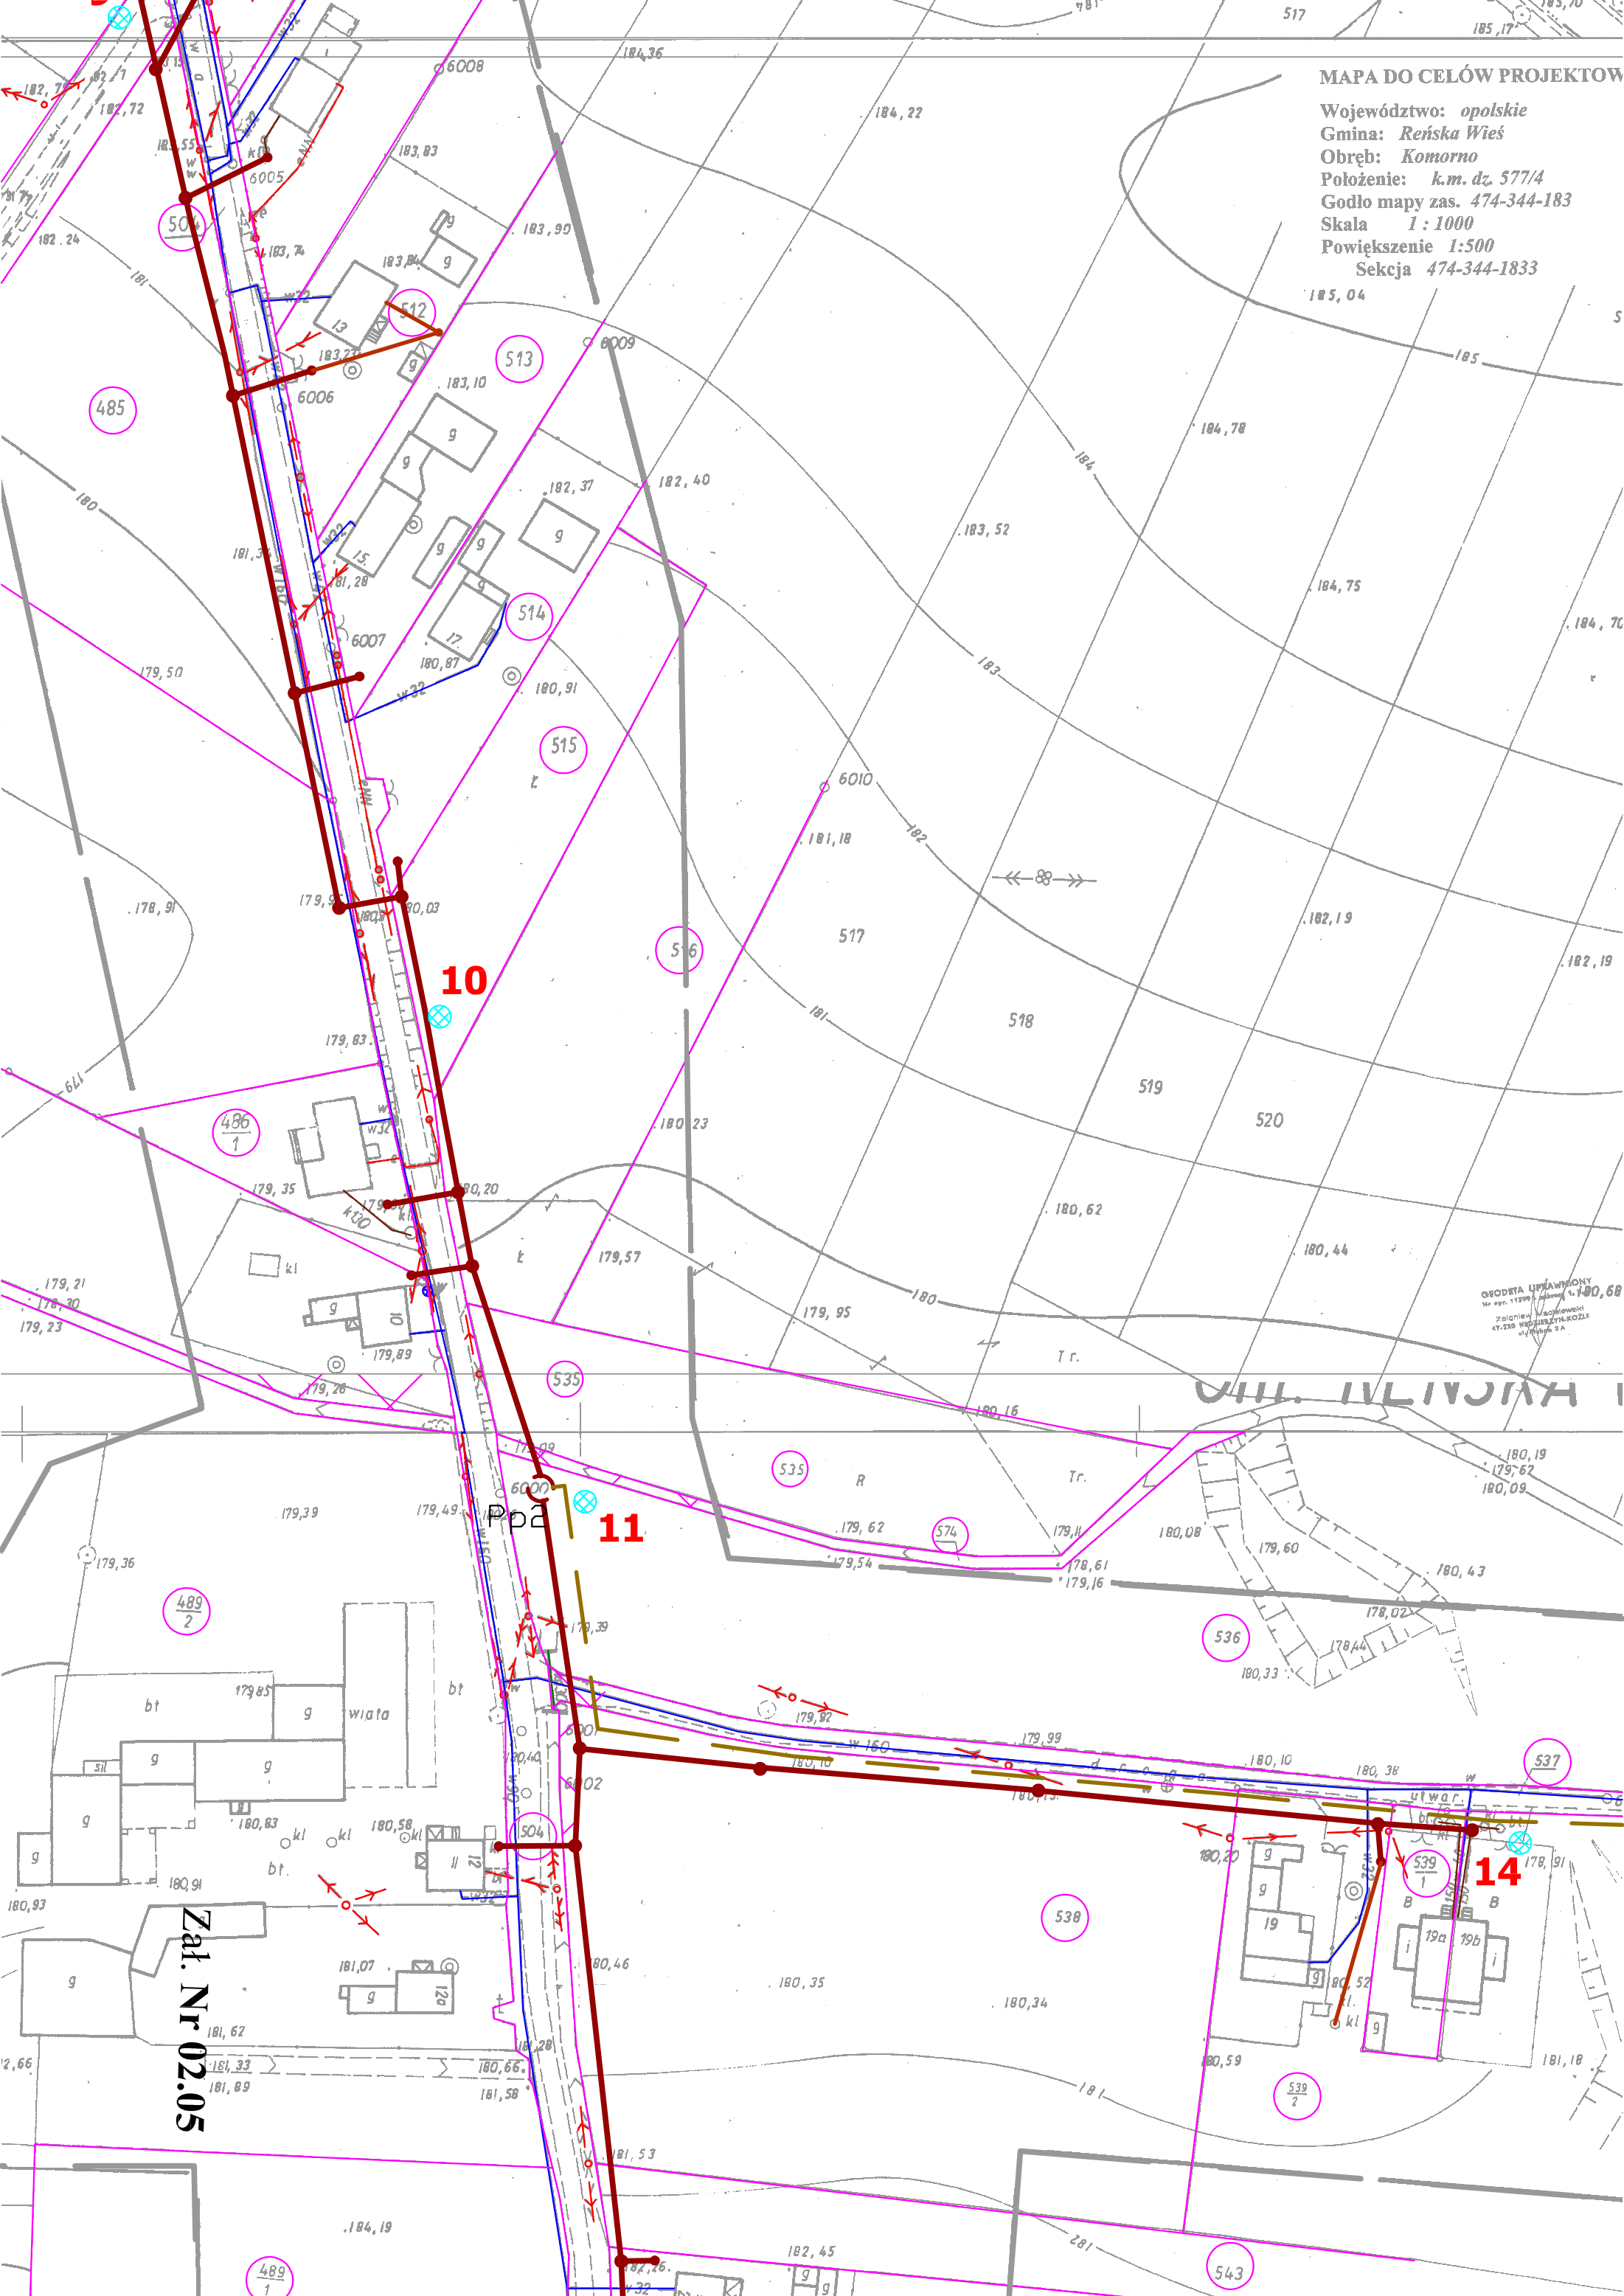

10

11

14

Zal. Nr 02.05

GEODETA UPRAWNIONY
Nr op. 11294, ul. 1-1-80, 68
Zal. Nr 02.05
47-230 WODZISZYŃSKOZIS
ul. 1-1-80, 68