


Nazwa tematu: **Komorno gm. Reńska Wieś - kanalizacja sanitarna**

Nr arch.: **Z - 3062**

Otwór nr: **4**

Głębokość pobrania: **4,40** m ppt.

Symbol gruntu: **Ps**

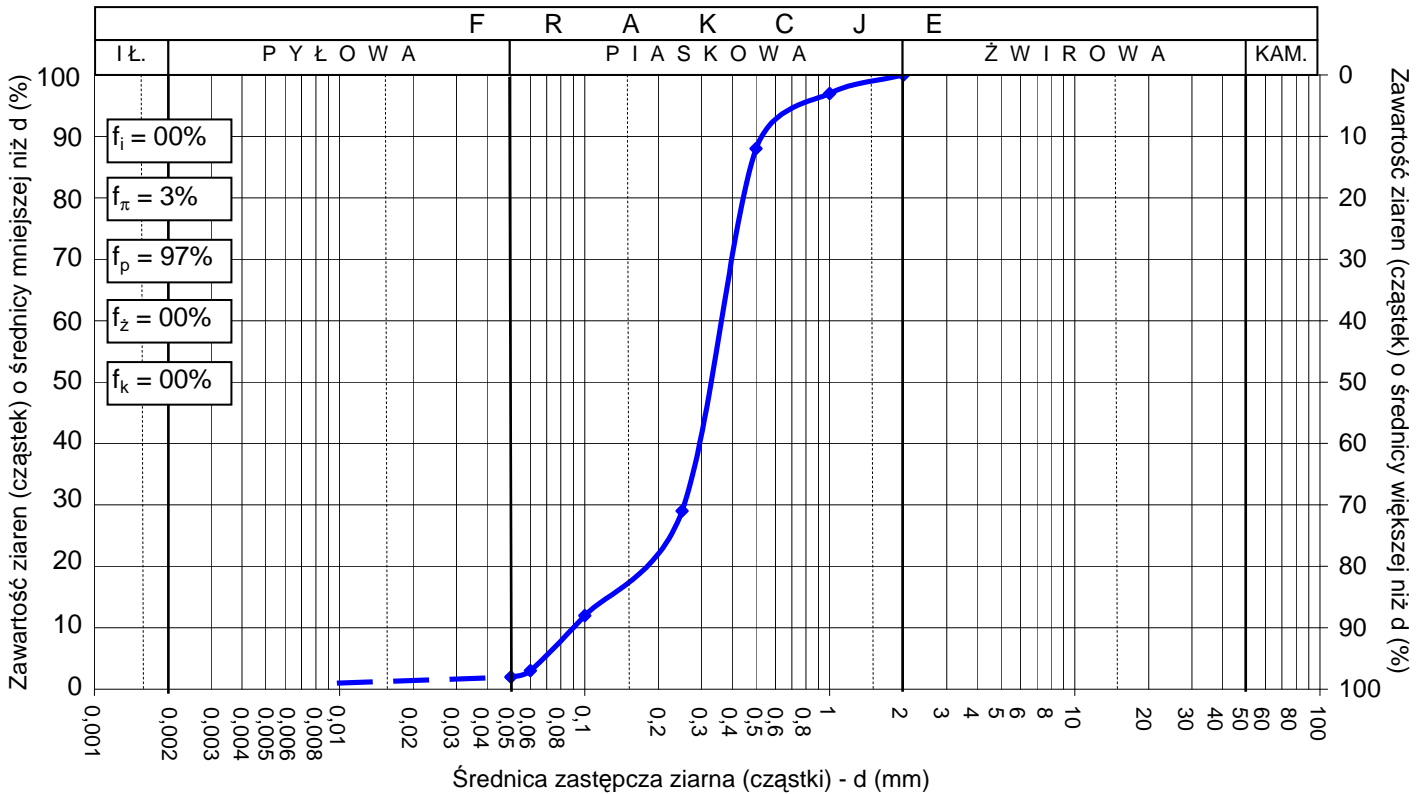

Otwór nr: **8**

Głębokość pobrania: **2,15** m ppt.

Symbol gruntu: **Ps**

