

## WYKRES UZIARNNIENIA GRUNTU


Nazwa tematu: **Komorno gm. Reńska Wieś - kanalizacja sanitarna**

Nr arch.: **Z - 3062**

Otwór nr: **9**

Głębokość pobrania: **2,20** m ppt.

Symbol gruntu: **Ps**

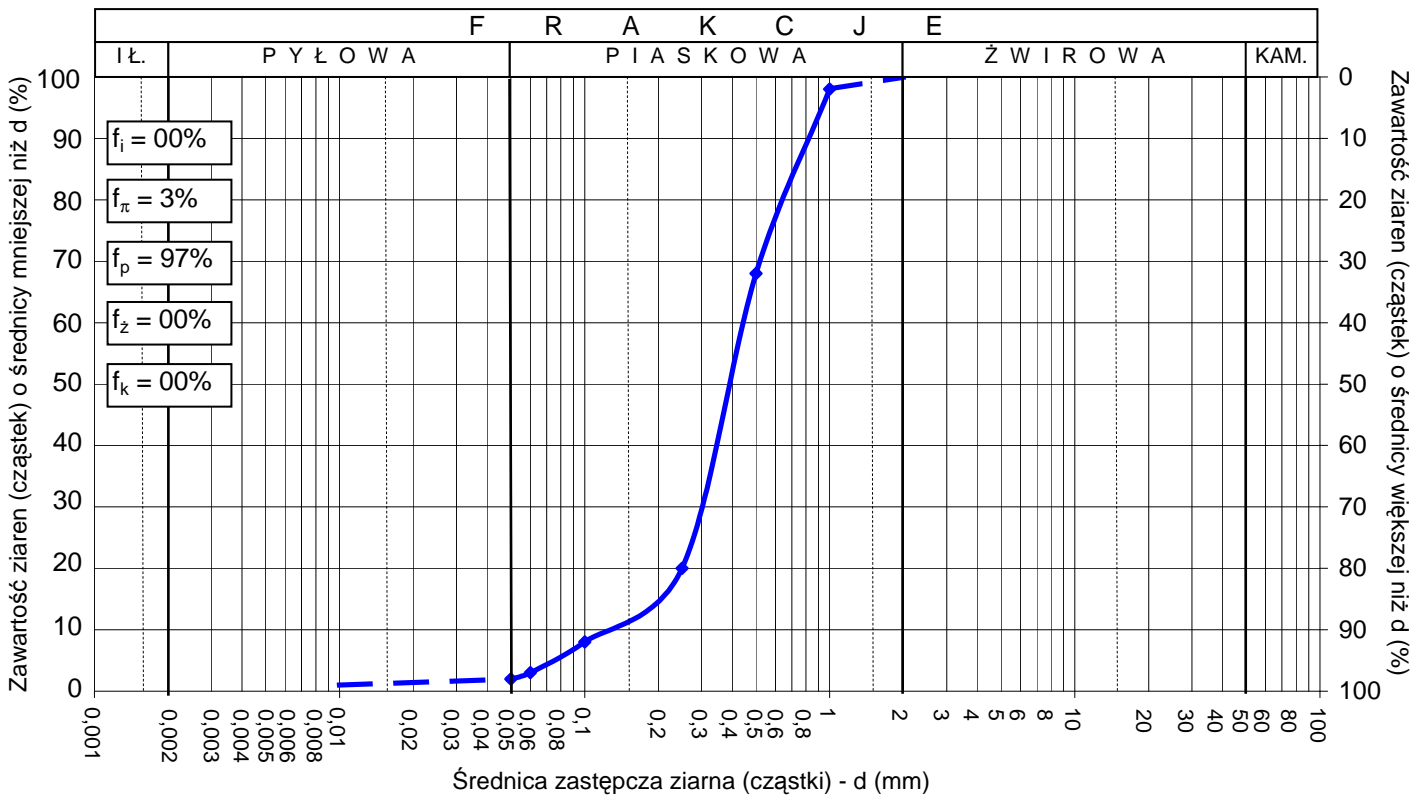

Otwór nr: **21**

Głębokość pobrania: **1,40** m ppt.

Symbol gruntu: **Ps**

