

MAPA DO CELÓW PROJEKTOWYCH

Województwo: opolskie
 Gmina: Reńska Wieś
 Obręb: Komorno
 Położenie: k.m.dz. 577/4
 Godło mapy zas. 474-344-124
 Skala: 1 : 1000
 Powiększenie 1:500

Projektant: **PIWIS**
 Zakład Projektowania i Wykonawstwa
 ul. Powiśnicka 1
 47-208 Reńska Wieś
 tel./fax. (077) 4546533
 e-mail: piwis@piwik.pl

Łączy Arkusz 1

proj. DKV 110 "Arot"
 l=1,5m


proj. kabel zasilający YAKXS 4x35
 l=178,0m

proj. DKV 110 "Arot"
 l=1,5m

istn. stłr. RNN stłr.
 "Komorno PGR" nr S-037

istn. stłr. "Komorno PGR"
 nr S-037

proj. szafka złączna rozdz. ZK-1+2
 montowana na istn. stłr. "Komorno PGR"
 i zasil. kablem YAKXS 4x35, l=4m z złączek
 dopływowych łącznika gł. rozdz. RNN stłr. tr.

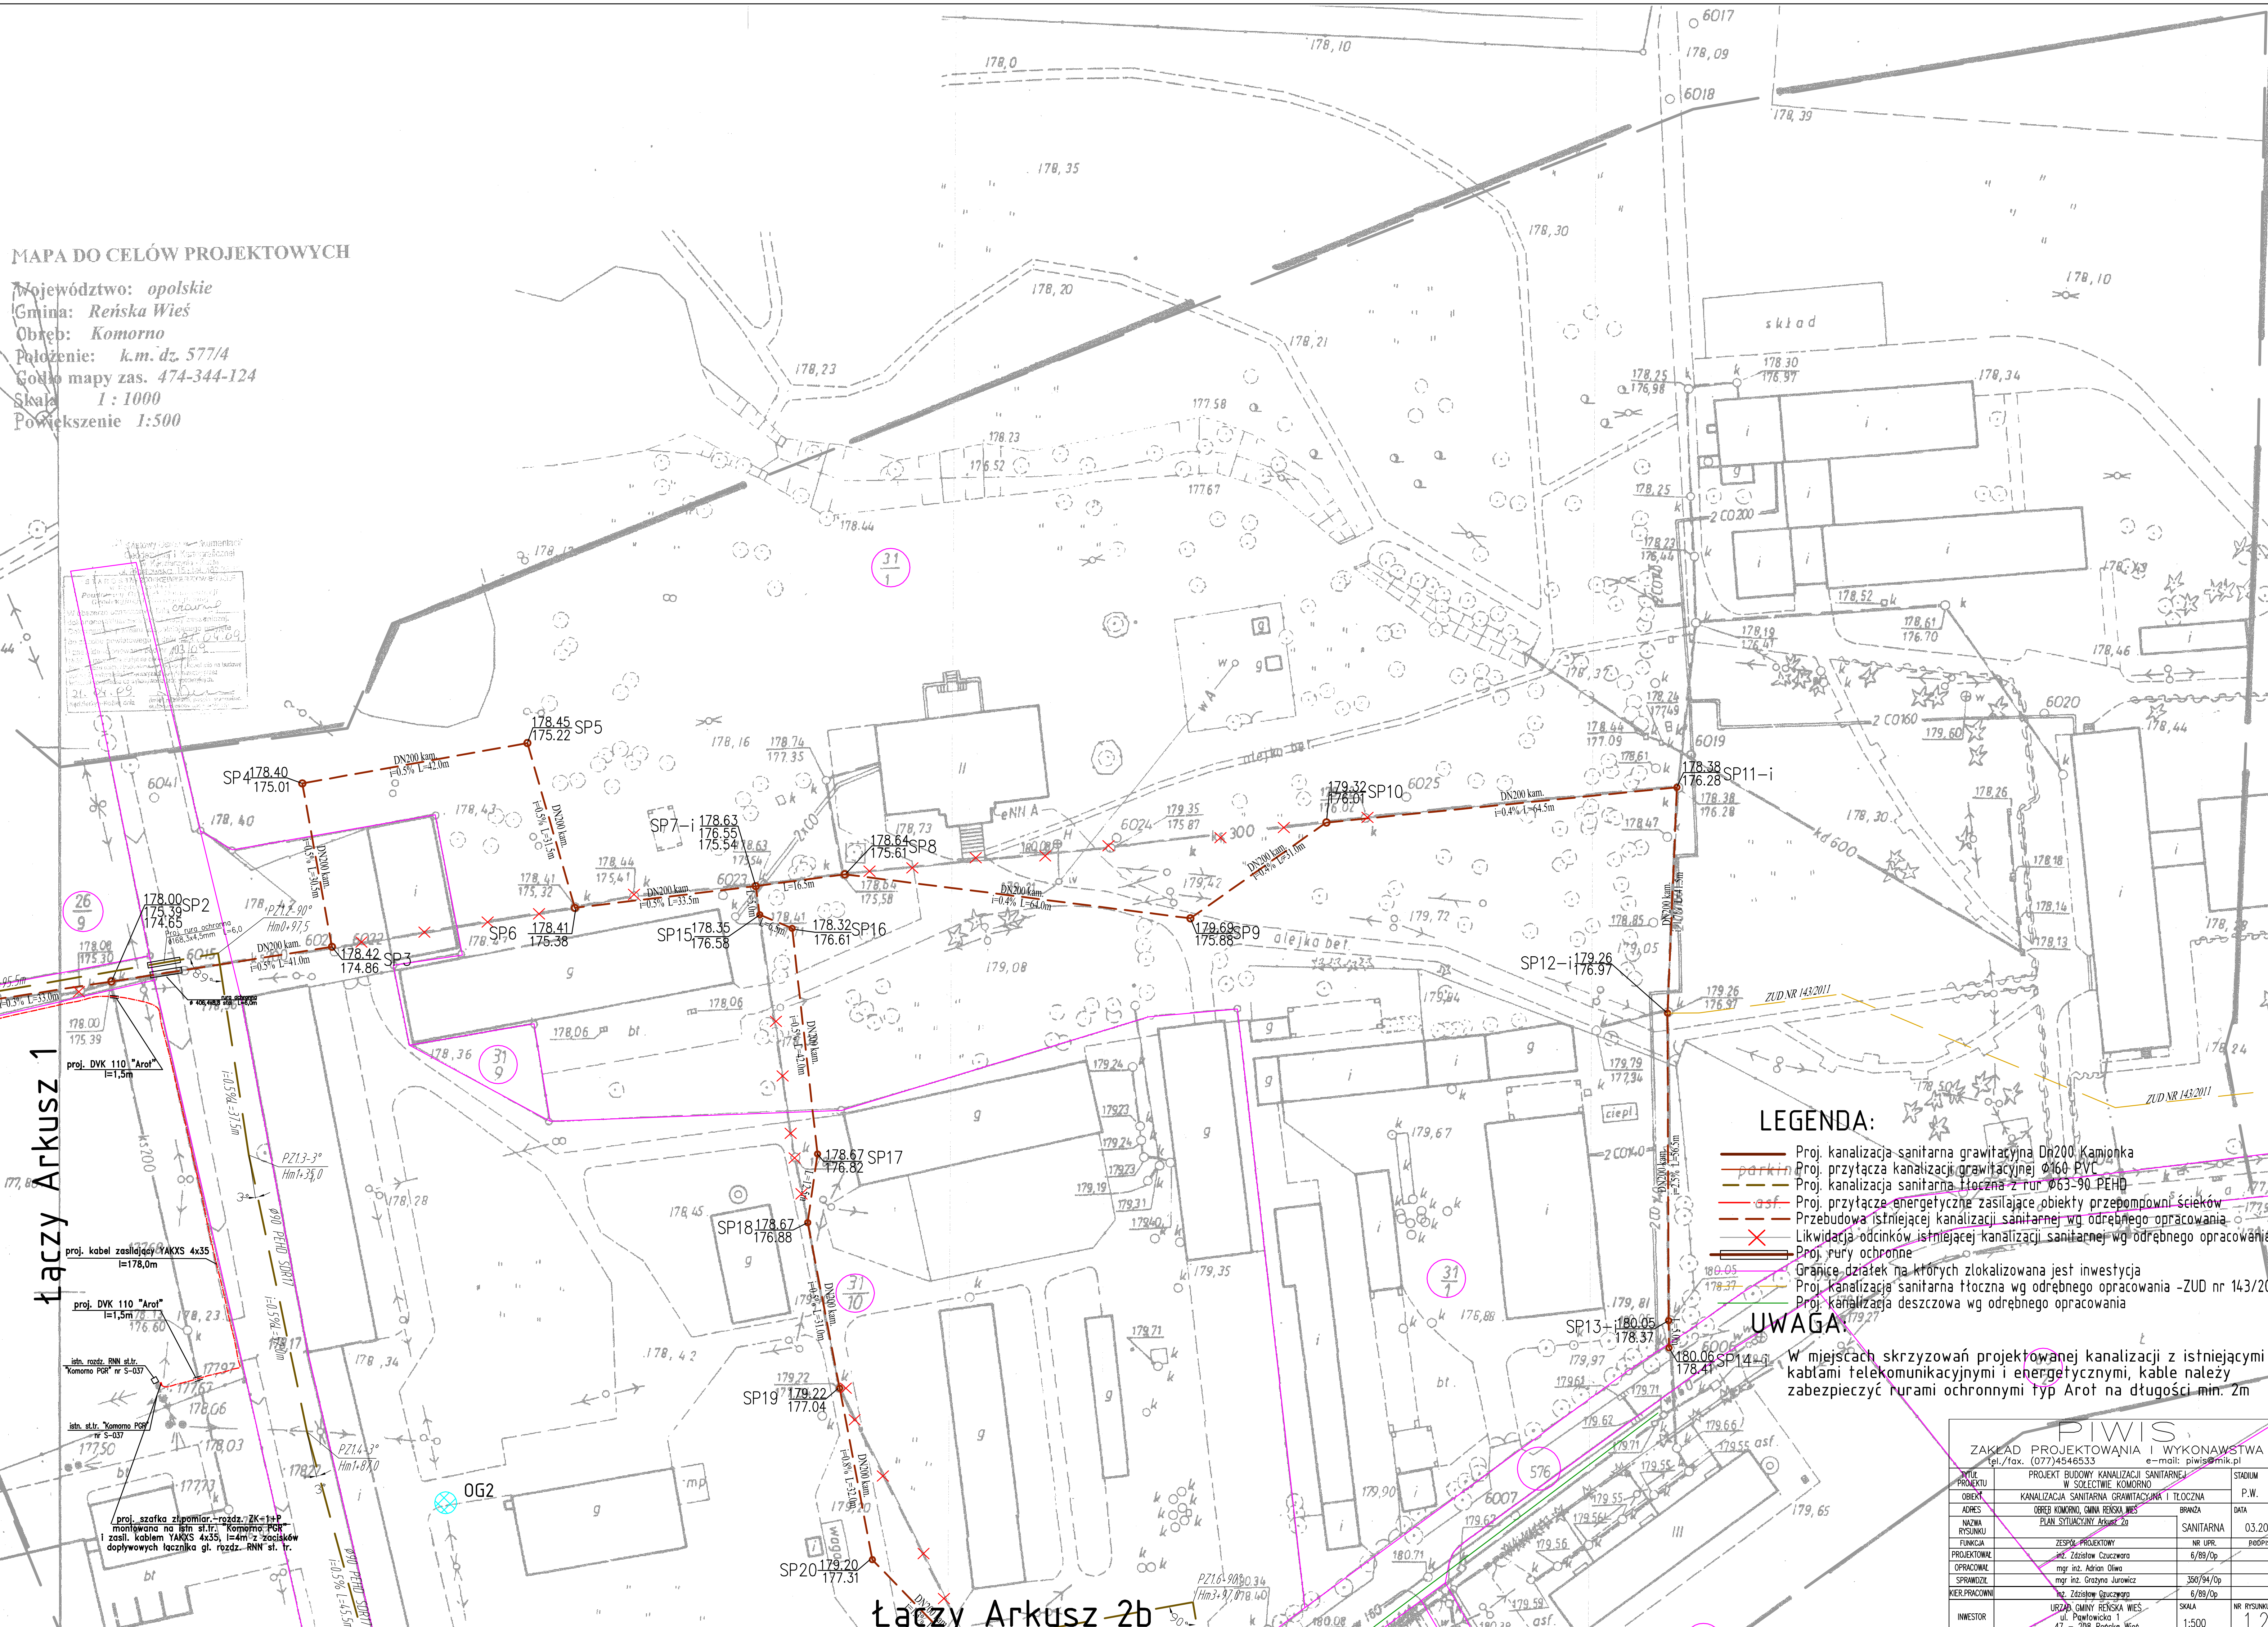

- LEGENDA:**
- Proj. kanalizacja sanitarna grawitacyjna DN200 Kamionka
 - parkin Proj. przyłącza kanalizacji grawitacyjnej Ø160 PVC
 - Proj. kanalizacja sanitarna tłoczna z rur Ø63-90 PEHD
 - asf. Proj. przyłącze energetyczne zasilające obiekty przepompowni ścieków
 - Przebudowa istniejącej kanalizacji sanitarnej wg odrębnego opracowania
 - Likwidacja odcinków istniejącej kanalizacji sanitarnej wg odrębnego opracowania
 - Proj. rury ochronne
 - Granice działek na których zlokalizowana jest inwestycja
 - Proj. kanalizacja sanitarna tłoczna wg odrębnego opracowania -ZUD nr 143/2011
 - Proj. kanalizacja deszczowa wg odrębnego opracowania

UWAGA:
 W miejscach skrzyżowań projektowanej kanalizacji z istniejącymi kablami telekomunikacyjnymi i energetycznymi, kable należy zabezpieczyć rurami ochronnymi typ Arot na długości min. 2m

PIWIS ZAKŁAD PROJEKTOWANIA I WYKONAWSTWA		
tel./fax. (077) 4546533 e-mail: piwis@piwik.pl		
Tytuł projektu	PROJEKT BUDOWY KANALIZACJI SANITARNEJ W SOŁECTWIE KOMORNO	STADIUM
Obiekt	KANALIZACJA SANITARNA GRAWITACYJNA I TŁOCZNA	P.W.
Adres	OBRĘB KOMORNO, GMINA REŃSKA WIEŚ	DATA
Nazwa rysunku	PLAN SYTUACYJNY Arkusz 2a	BRANŻA
Projektował	ZESP. PROJEKTOWY mgr inż. Zdzisław Guczwano	NR URZ.
Sprawdził	mgr inż. Adrian Oliva	6/89/Op
Kierownik	mgr inż. Grazyna Jurkiewicz	350/94/Op
Wykonawca	mgr inż. Zdzisław Guczwano	6/89/Op
Investor	URZĄD GMINY REŃSKA WIEŚ ul. Powiśnicka 1 47-208 Reńska Wieś	SKALA
		1:500
		NR RYSUNKU
		1.2a

Łączy Arkusz 2b