


Łączy Arkusz 2a

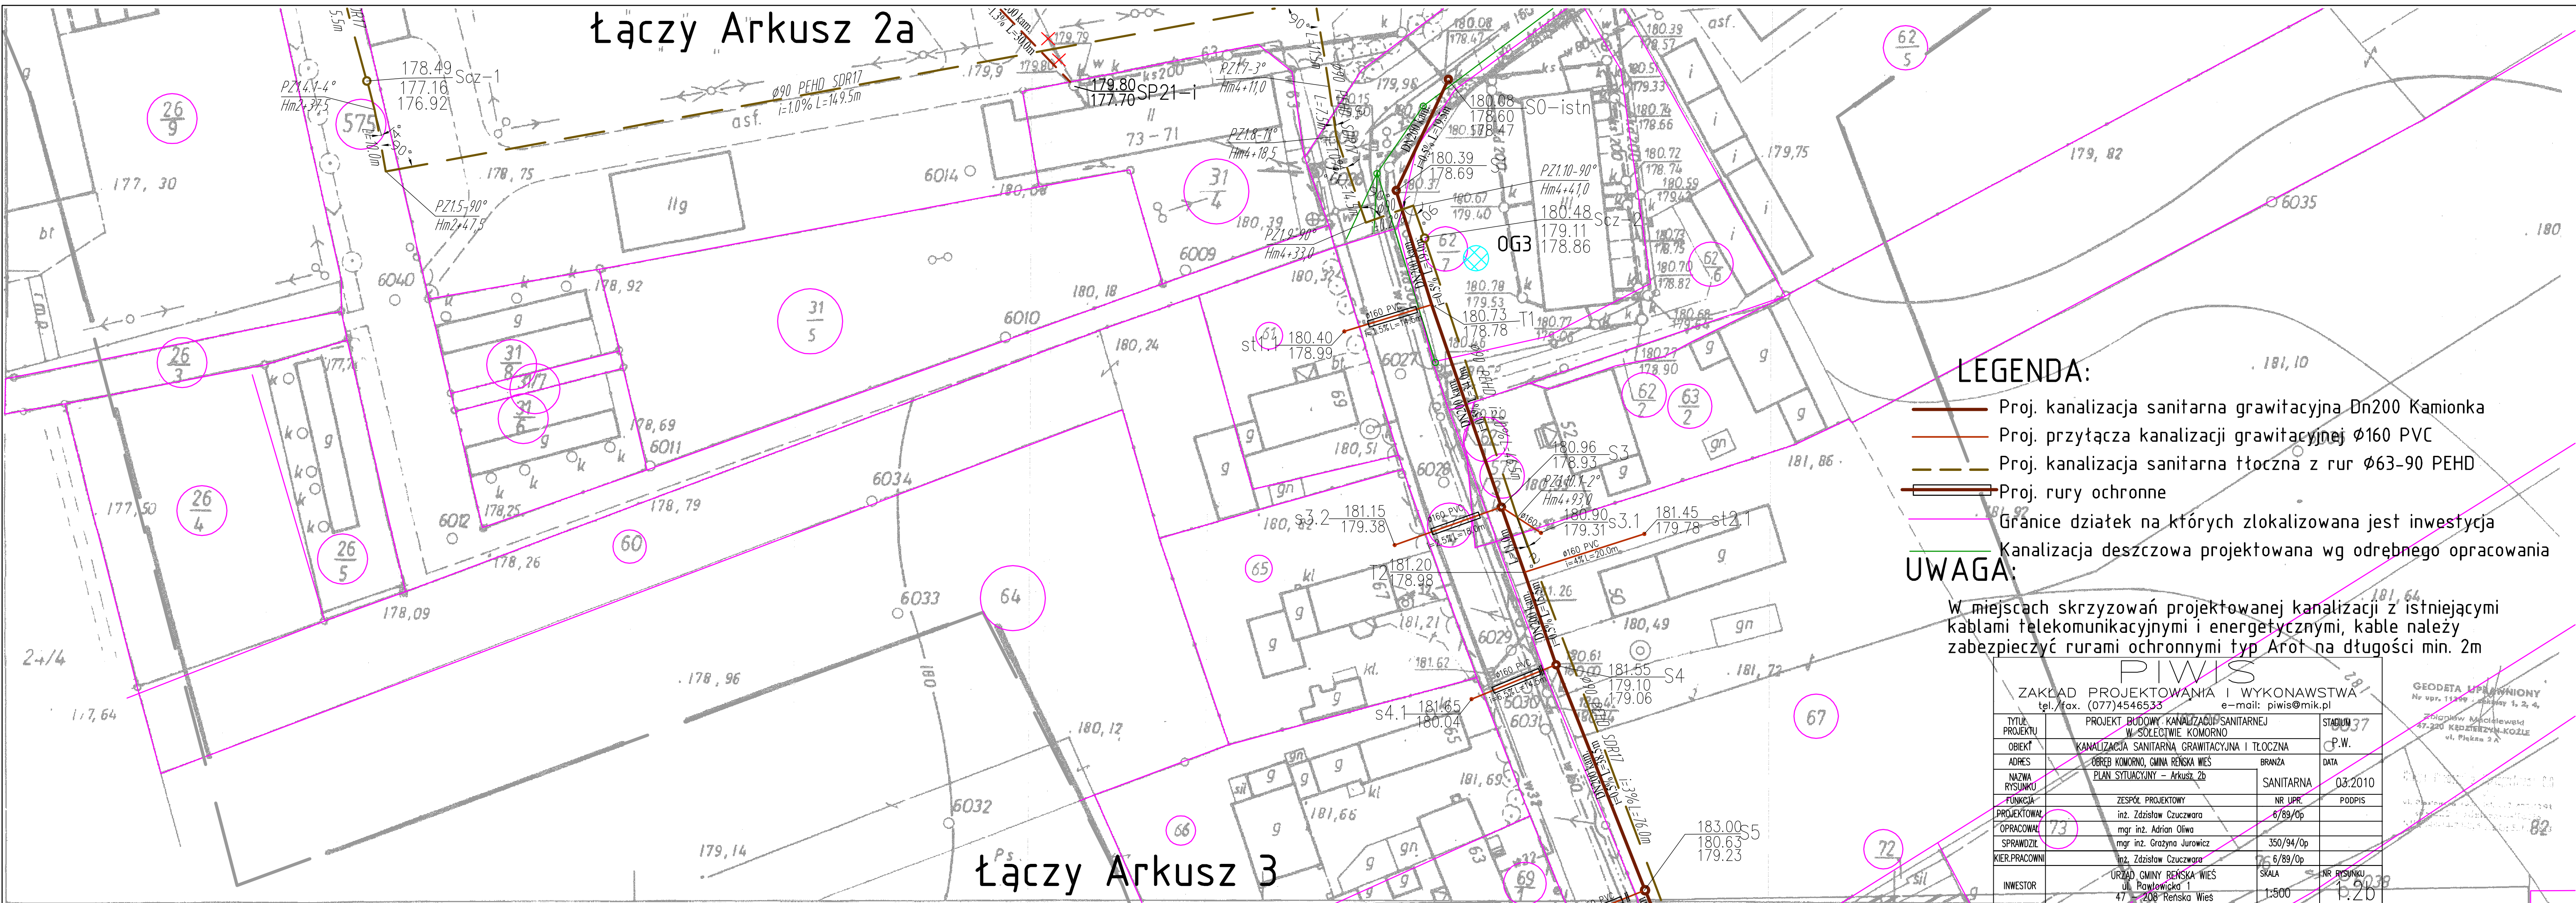

LEGENDA:

- Proj. kanalizacja sanitarna grawitacyjna Dn200 Kamionka
- Proj. przyłącza kanalizacji grawitacyjnej Ø160 PVC
- - - Proj. kanalizacja sanitarna tłoczna z rur Ø63-90 PEHD
- Proj. rury ochronne
- Granice działek na których zlokalizowana jest inwestycja
- Kanalizacja deszczowa projektowana wg odrębnego opracowania

UWAGA:

W miejscach skrzyżowań projektowanej kanalizacji z istniejącymi kablami telekomunikacyjnymi i energetycznymi, kable należy zabezpieczyć rurami ochronnymi typ Arot na długości min. 2m

PIWIS			
ZAKŁAD PROJEKTOWANIA I WYKONAWSTWA			
tel./fax. (077)4546533 e-mail: piwis@mik.pl			
Tytuł projektu	PROJEKT BUDOWY KANALIZACJI SANITARNEJ W SOŁĘCZEWIE KOMORNO	STADIUM	03/37
Obiekt	KANALIZACJA SANITARNA GRAWITACYJNA I TŁOCZNA	OPRACOWANIE	P.W.
Adres	OBIEKT KOMORNO, GMINA REŃSKA WIEŚ	BRANŻA	DATA
Nazwa rysunku	PLAN SITUACYJNY - Arkusz 2b	SANITARNA	03.2010
Funkcja	ZESPÓŁ PROJEKTOWY	NR UPR.	PODPIS
Projektował	inż. Zdzisław Czuczawa	6/89/Op	
Opracował	mgr inż. Adrian Oliwa		
Sprawił	mgr inż. Grażyna Jurawicz	350/94/Op	
Kier. Pracowni	inż. Zdzisław Czuczawa	6/89/Op	
Investor	URZĄD GMINY REŃSKA WIEŚ ul. Pawłowicka 1 47-208 Reńska Wieś	SKALA	NR RYSUNKU
		1:500	1.20

GEODETA UPRAWNIENY
Nr upr. 11299 - obywatel 1, 2, 4,
Zobojęty Maciejewski
47-220 Kędzierzyn-Koźle
ul. Piłkarska 2A

Łączy Arkusz 3