


GEODETA UPRAWIENIONY
 Nr upraw. 11399 - Lądowice 1, 2, 4.
 Zbigniew Miodowski
 47-220 Kędzierska-KOŚCIS
 ul. Piłsudskiego 2A

MAPA DO CELÓW PROJEKTOWYCH
 Województwo: *opolskie*
 Gmina: *Reńska Wieś*
 Obręb: *Komorno*
 Położenie: *k.m. dz. 577/4*
 Godło mapy zas. 474-344-183
 Skala **1 : 1000**
 Powiększenie **1:500**
 Sekcja **474-344-1831**

GRANICE DZIAŁEK
 WNIESIONO CZĘŚCIOWO
 Z MAPY EWIDENCYJNEJ

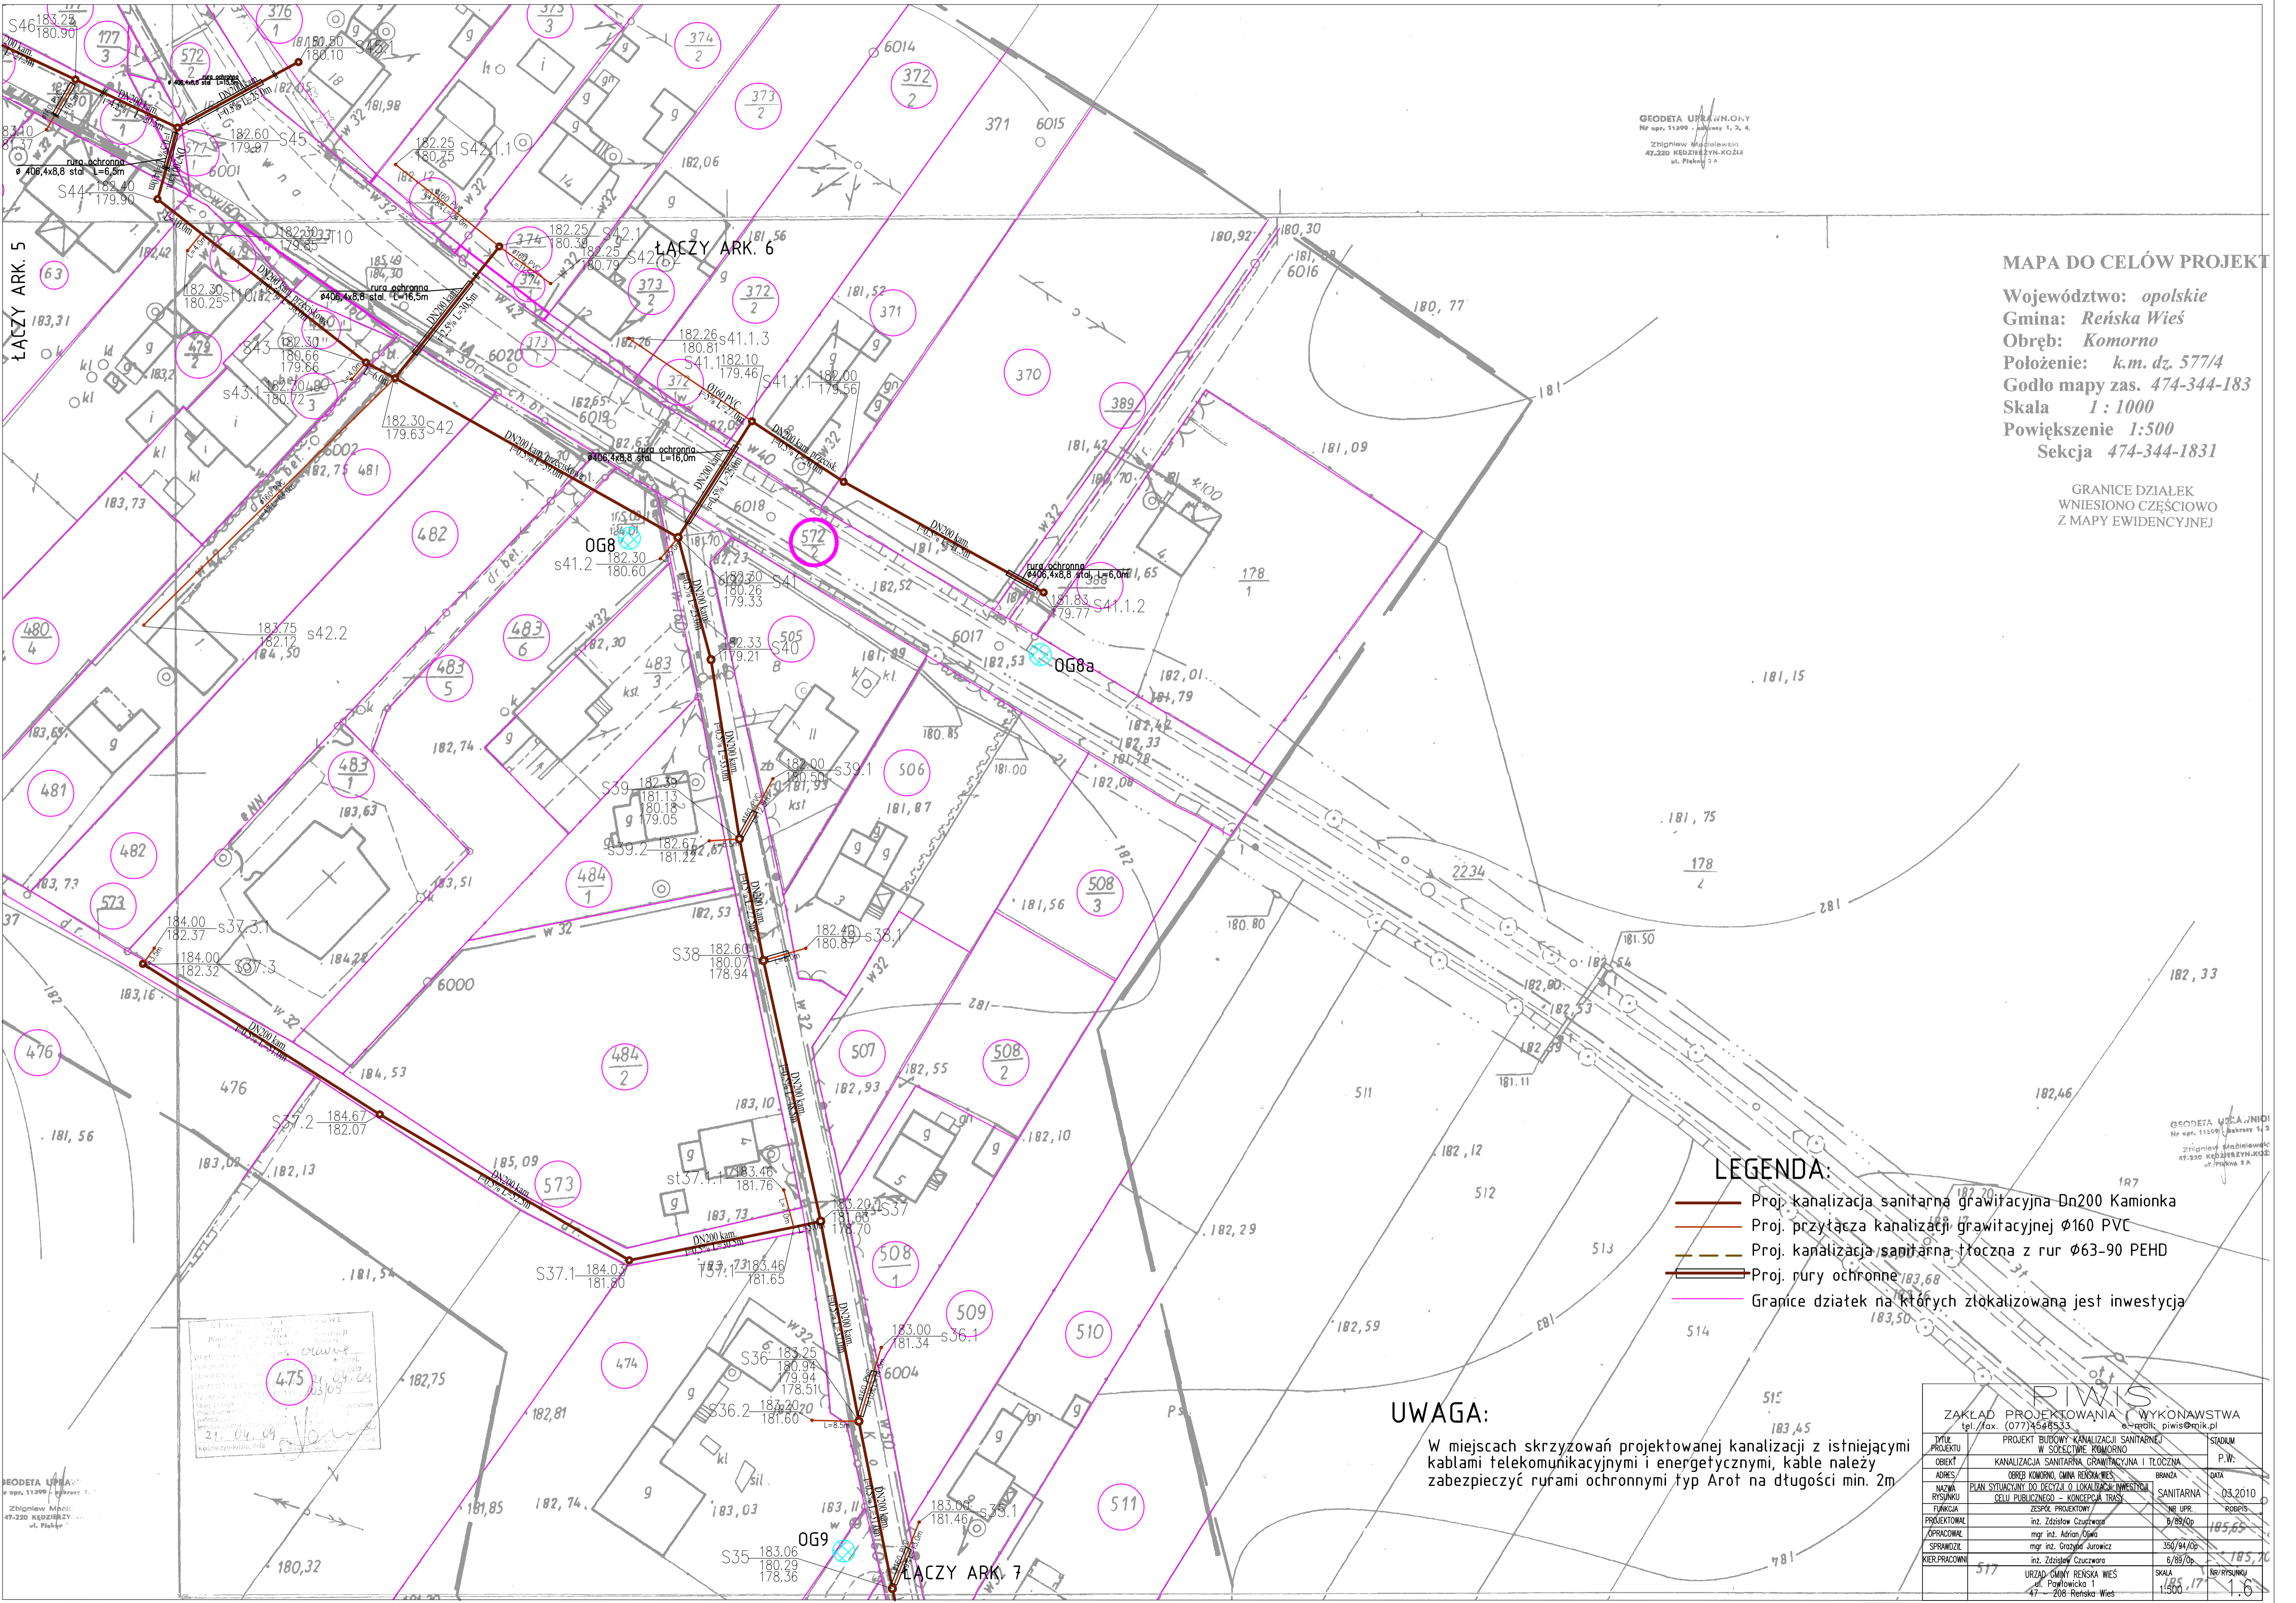

LEGENDA:

- Proj. kanalizacja sanitarna grawitacyjna Dn200 Kamionka
- Proj. przyłącza kanalizacji grawitacyjnej Ø160 PVC
- Proj. kanalizacja sanitarna tłoczna z rur Ø63-90 PEHD
- Proj. rury ochronne
- Granice działek na których zlokalizowana jest inwestycja

UWAGA:

W miejscach skrzyżowań projektowanej kanalizacji z istniejącymi kablami telekomunikacyjnymi i energetycznymi, kable należy zabezpieczyć rurami ochronnymi typ Arot na długości min. 2m

STANOWISKO IZOLACYJNE
 Projektant: *czawle*
 Data: *21.04.09*
 Inżynier: *[Signature]*

ZAKŁAD PROJEKTOWANIA I WYKONAWSTWA			
PIWIS			
tel./fax. (077) 4545333 e-mail: piwis@piwik.pl			
NITB PROJEKTU	PROJEKT BUDOWY KANALIZACJI SANITARNEJ W SOŁECTWIE KOMORNO	STADIUM	
OBJEKT	KANALIZACJA SANITARNA GRANICZYNA I TŁOZNA	P.W.	
ADRES	OBRĘB KOMORNO, GMINA REŃSKA WIEŚ	BRANŻA	DATA
NAZWA RYSUNKU	PLAN SYTUACYJNY DO DECYZJI O LOKALIZACJI INWESTYCJI	SANITARNA	03.2010
CEL RYSUNKU	CELU PUBLICZNEGO - KONCEPCJA TRASY		
FUNKCJA	ZESPÓŁ PROJEKTOWY	NR UPK	ROBISZ
PROJEKTOWAŁ	inż. Zdzisław Czuczwała	3/29/09	185,65
OPRACOWAŁ	mgr inż. Adrian Ojwio		
SPRAWDZIŁ	mgr inż. Grzegorz Jurawicz	3/26/09	
KIERPOWCAWI	inż. Zdzisław Czuczwała	6/28/09	185,70
URZĄD GMINY REŃSKA WIEŚ	ul. Powłocka 1	SKALA	NR/RYSUNKU
47-208 Reńska Wieś		1:500	16